

FÖRKLARINGAR SE ÄVEN MARKPLANERINGSPLAN



- PLANTERING AV PLANTER OCH VÄXTER**
Art/antal. Se växtförteckning
- PLANTERING AV SOLITÄRBUSKAR**
Art. Se växtförteckning
- PLANTERING AV TRÄD**
Art. Se växtförteckning
- KLÄTTERVÄXTER**
Se växtförteckning
- LÖK/VÄXTER**
Art/antal/symbol se växtförteckning
- PORTALL MED VALBAR**
Se detaljritning L-18-6-2
Fundament enligt senaste bestånd från K
- LÅGE FÖR BEVISNINGSTOLPE**
Skickat, fyllt och sättning av Fundament och stolpe ingår ej, utförs i annan entreprenad
- BOLLPLANK HÖJD 900MM**
Se detaljritning L-18-6-3
Pli markerar sida med motiv i plåt
- BOLLPLANK HÖJD 2500MM**
Se detaljritning L-18-6-5
Pli markerar sida med motiv i plåt
- STAKET**
Färdigklistrad typ Gunnared el likvärdigt Varmförzinkt och plåstaket, kulor motbyggt. Höjd: 4m.
Inkl stolpar och fundament.
- STAKET**
Typ: Staket 300A, Hags
Artikelnummer: 801253
Höjd: 2000mm
Kulor: Naturburen/golvvad
Inkl fundament.
- PLATSBYGGD SITTMÖBEL**
Se detaljritning L-18-6-6
Fundament enligt senaste bestånd från K
- SOFFOR**
Typ: April, Västre
Bank med arnsföd för nedgjutning.
Artikelnummer: 74, 900C
Kulor på stå: Natur.
Montering enligt leverantörens anvisningar.
Inkl fundament.
- BÄNK**
Typ: enlöt Hestskvark-StreetHite
Längd: 1100mm, Bredd: 45mm.
Kulor på stå: RAL 7024, grafitgrå.
Montering enligt leverantörens anvisningar.
Inkl fundament.
- BORD**
Typ: April, Västre, 732 C
Längd: 1800mm, Bredd: 722mm.
Kulor på stå: RAL 7024, grafitgrå.
För nedgjutning inkl fundament.
- STOL**
Typ: April, Västre
Stol med arnsföd för nedgjutning.
Artikelnummer: 76, 900C
Kulor på stå: Natur.
Montering enligt leverantörens anvisningar.
Inkl fundament.
- HAMMOCK**
Typ: Ines garden swing hammock, Lappset.
Artikelnummer: NE12131
Kulor på stå: Light brown.
Kulor på stå: RAL 7024, grafitgrå.
Montering enligt leverantörens anvisningar.
Inkl fundament.
- SIFS PÅ MUR**
Typ: Solid Crosswise, StreetHite
Längd på bank enligt planerings- och utrustningsplan L-18-1-1.
Montering på stödvar enligt leverantörens anvisningar samt se detaljritning L-18-6-5.
Inkl fundament.
- LEKUTRUSTNING - TALBÖR**
Typ: Richer "Conference"
Artikelnummer: 105500
Montering enligt leverantörens anvisningar.
Inkl fundament.
- LEKUTRUSTNING - BASKETBÖR**
Typ: Basker, Hags.
Artikelnummer: 8000658
Montering enligt leverantörens anvisningar.
Inkl fundament.
- LEKUTRUSTNING - LITTEN RUTSCHBANA**
Typ: Richer "Hut combination 35".
Artikelnummer: 213500
Trä: Lärk.
Montering enligt leverantörens anvisningar.
Inkl fundament.
- LEKUTRUSTNING - DJURFAMILJ**
Typ: Richer "House Family".
Artikelnummer: 424250.
Kulor på trä (inlås) RAL 7024, grafitgrå.
Montering enligt leverantörens anvisningar.
Inkl fundament.
- LEKUTRUSTNING - GUNGSTALLNING**
Typ: Slottsbö Gungstallning 4-plats.
Trä: Lärk.
Artikelnummer: 5134.
Inkl fundament.
Inkl 2 st. Underdelar med garvfärdigad kätting.
Artikelnummer: 5070. Kulor ingår ej.
Inkl 2 st barnkörar med varmförzinkt kätting.
Artikelnummer: 5013.
Montering enligt leverantörens anvisningar.
Inkl fundament.
- LEKUTRUSTNING - KOPISGUNGA**
Typ: Slottsbö, Kompisgunga.
Artikelnummer: 5153
Trä: Lärk.
Inkl gungkör.
Montering enligt leverantörens anvisningar.
Inkl fundament.
- PREGGOLA**
Stomme i stå med trädslöjler.
Se detaljritning L-18-6-1.
- PAPPERBOKBÖG**
Typ: Royal SHL40, Vekås.
Pappersstörg för färsättning på markytan.
Vorsyn 40 l.
Kulor: RAL 7024, grafitgrå.
Montering enligt leverantörens anvisningar.
Inkl fundament.
- GRILL**
Typ: Tchir, Hags.
Artikelnummer: 8019466.
Kulor: Svart.
Montering och förankring enligt leverantörens anvisningar.
Inkl fundament.
- LEKUTRUSTNING - BALANSLER**
Typ: Richer "Climbing ropes".
Trä: Lärk.
Se Bilaga 2 "Lektyra med gummkulor".
Montering och förankring enligt leverantörens anvisningar.
Inkl fundament.
- LEKUTRUSTNING - BALANSLER**
Typ: Richer "Rope bridge".
Trä: Lärk.
Se Bilaga 2 "Lektyra med gummkulor".
Montering och förankring enligt leverantörens anvisningar.
Inkl fundament.
- LEKUTRUSTNING - KLÄTTERSTALLNING**
Typ: Richer, specialkomberad lekställning.
Trä: Lärk.
Se Bilaga 2 "Lektyra med gummkulor".
Montering och förankring enligt leverantörens anvisningar.
Inkl fundament.
- LEKUTRUSTNING - BALANSLER**
Elastisker diameter 200mm - 250mm.
H: 500 mm.
Spjåk höjd: 0 mm.
Nedgjutet i betong.
- LEKUTRUSTNING - BALANSLER**
Typ: Richer "Balancing beam".
Trä: Lärk.
Se Bilaga 2 "Lektyra med gummkulor".
Montering och förankring enligt leverantörens anvisningar.
Inkl fundament.
- LEKUTRUSTNING - BALANSLER**
Typ: Richer "Ropes bridge".
Trä: Lärk.
Se Bilaga 2 "Lektyra med gummkulor".
Montering och förankring enligt leverantörens anvisningar.
Inkl fundament.
- LEKUTRUSTNING - KLÄTTERSTALLNING**
Typ: Richer, specialkomberad lekställning.
Trä: Lärk.
Se Bilaga 2 "Lektyra med gummkulor".
Montering och förankring enligt leverantörens anvisningar.
Inkl fundament.
- LEKUTRUSTNING - BALANSLER**
Elastisker diameter 200mm - 250mm.
H: 500 mm.
Spjåk höjd: 0 mm.
Nedgjutet i betong.

ANMÄRKNINGAR

- Säkerhetsavstånd runt lekredskap min. 1,5 meter.
- Montering enligt leverantörens anvisningar om inget annat anges.
- Co - Med kruka/containrodad.
- K - Med rotklump.
- D - Degadidas.
- E - Svenskt Ematerial.
- Sol. A - Avståndsmarkierade solitär odlade träd.
- X - antal omplanteringar.
- Samtliga växter enligt växtförteckningen ska beställas av svenska plantörer. Plantistolen ska skriftligen ge garantier att växterna är av god kvalitet i Sverige.
- Alla planter och buskar ska, i den mån det är möjligt, planteras i förband.
- All lek ska bistipplanteras.
- Sjöd för träd enl. typritning "Principritning DDC-11:2 - Planeringsstöd typ 2". Anläggnings AMA 13.
- Träd i planeringsytor hålls fria från omgivande växter med en radie på 0,5 m.

HÄNVISNINGAR

- Växtförteckning se ritning L-18-1-6
- Växtförteckning - E-handling - hjälpning
- Väg Tech
- www.vegtech.se
- Telefon: 04-72-363 00
- Hags
- www.hags.se
- Telefon: 0380-473 00
- Västre
- www.vestres.se
- Telefon: 0561-68 88 77
- Lappset
- www.lappset.se
- Telefon: 071-270 80
- Richer
- www.richer-spelgeraetide
- Telefon: 0049 (0) 80 52 17980
- Slottsbö
- www.slottsboso.se
- Telefon: 0555-307 20
- Svenska Naturdelbehållare
- www.naturdelbehallare.com
- Telefon: 042-740 40
- Vekås
- www.vekas.se
- Telefon: 08-1219 0499

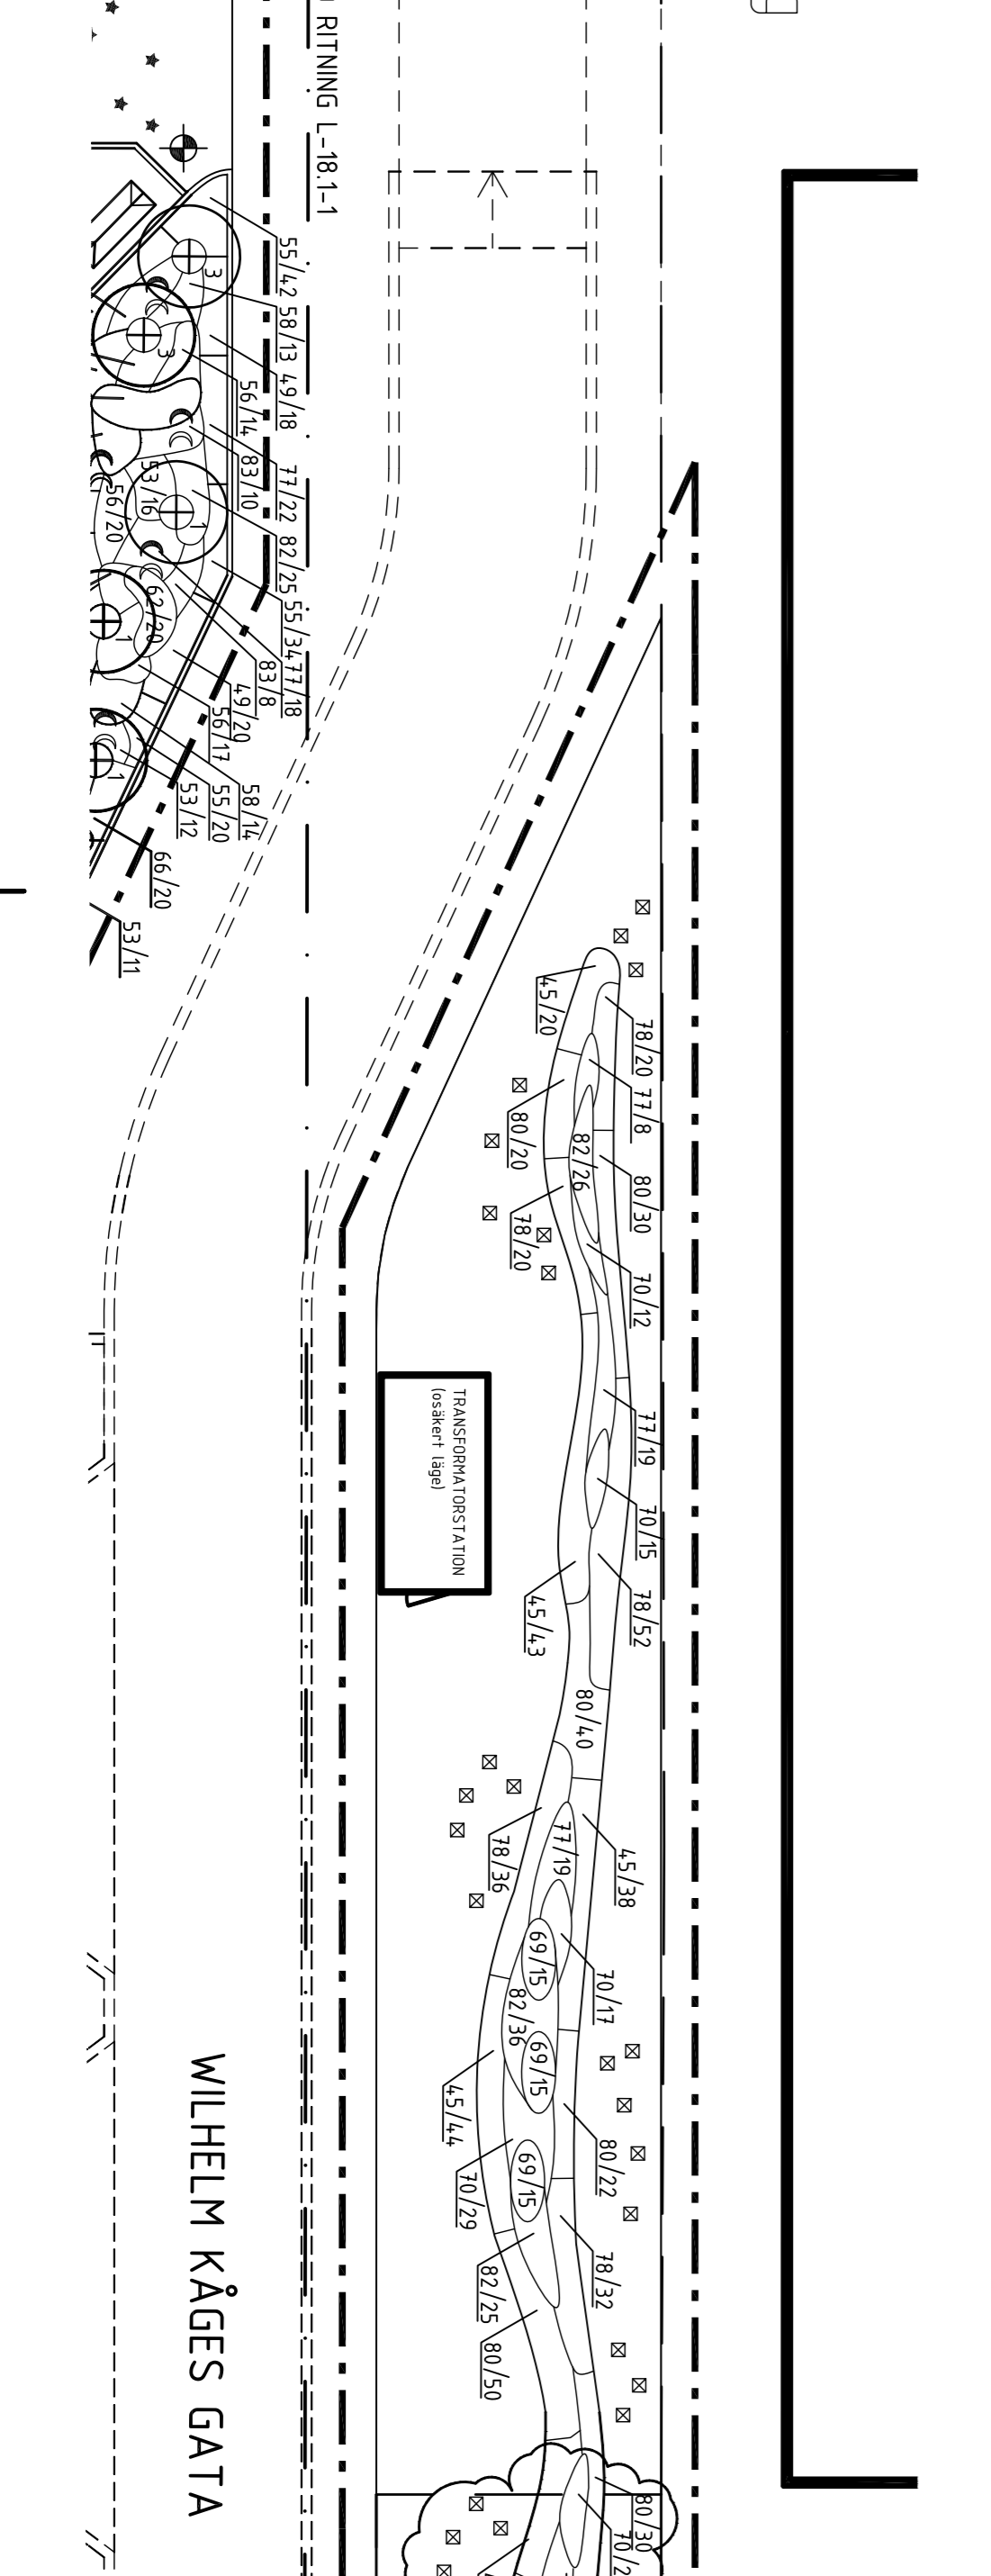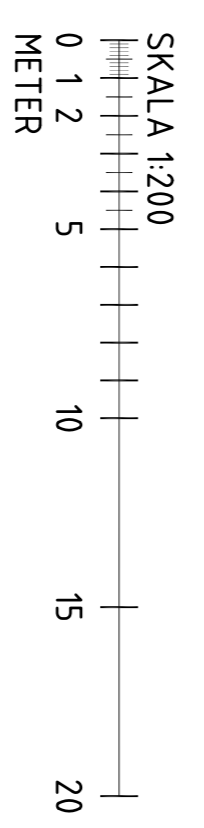

BET	ANT	ANBUDSANSER	DATUM	SON
BYGGHANDLING				
Fjälsnsparken				
3	1	Tillkommande arbetsområde pga VA-ledning		T10622 HWG
6	1	Tillkommande växter		T10622 HWG
8	1	Bank utgår		T10622 HWG
9	1	Ny produkt och leverantör av bord		T10622 HWG

VARO! KOMMANDE tema:
 2017 01-18
 Ingemar Martinsson
 Plantering- och utrustningsplan
 Del 1

SKALA 1:200/A1
 Datum: L-18-1-1
 BET: 5-6