
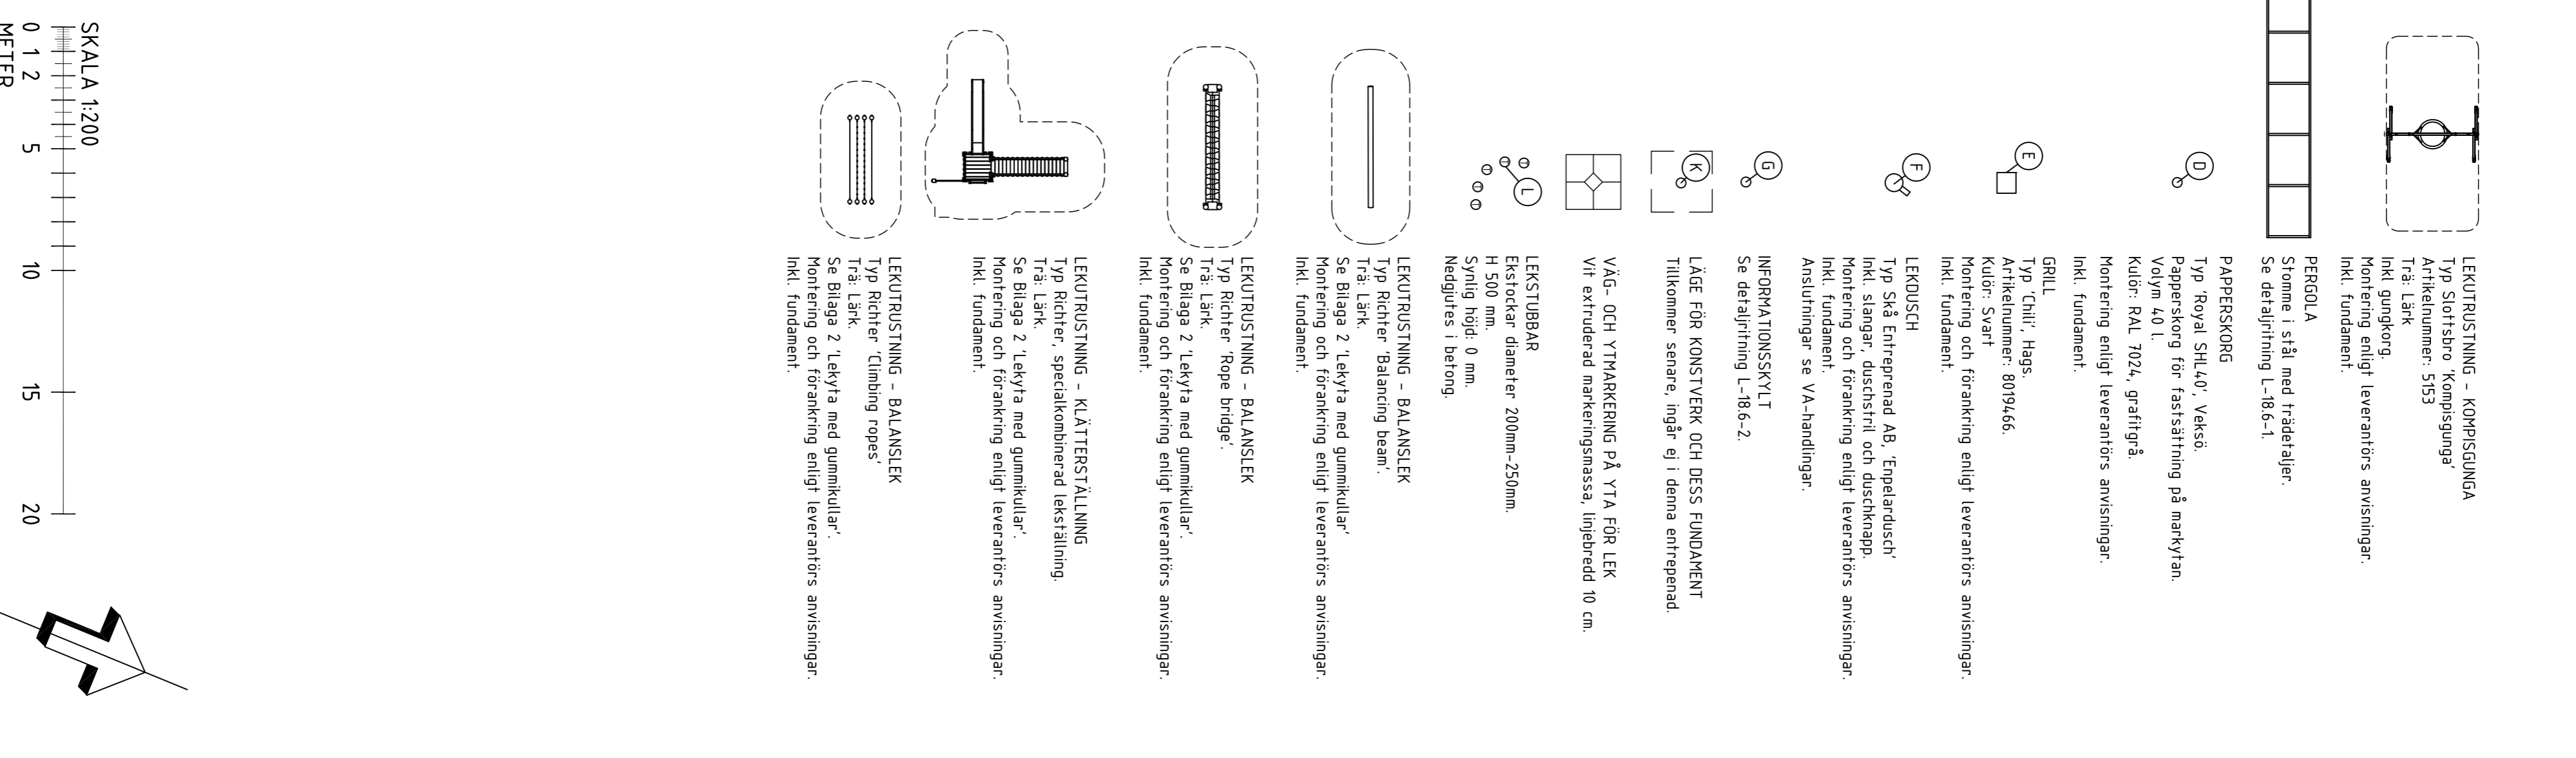


FÖRKLARINGAR

SE ÄVEN MARKPLANENS PLAN

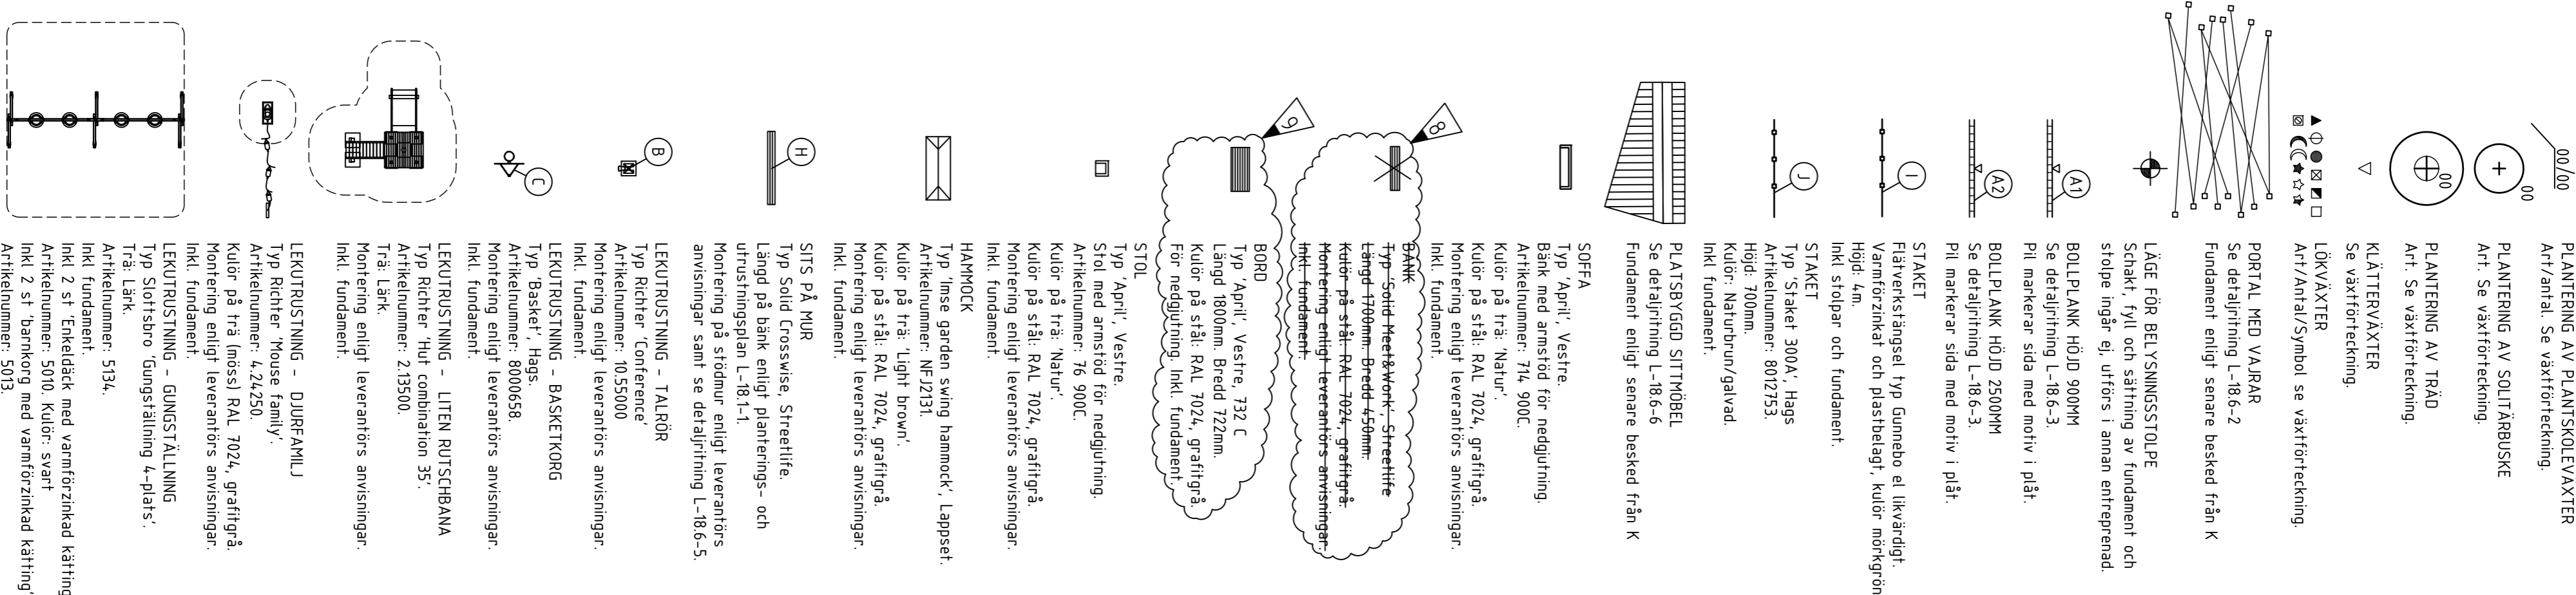

ANMÄRKNINGAR

Skerhetsavstånd runt lekredskap min. 15 meter.
Montering enligt leverantörens anvisningar om inget annat anges.
Co - Med knick/romlinerad
K - Med rökklump
D - Debadis
E - Svenskt-Ematerial
Sol.A - Avståndslaterade solitär omlade träd.
X - antal omplanteringar

Samtliga växer enligt växtförteckningen ska beställas av svensk plantskola. Plantskolan ska skriftligen garantera att växtmaterial är upptraget i Sverige.

Alla perenner och buskar ska, i den mån det är möjligt, planteras i förband.

Alla lek- ska kostplanterars

Skid för träd anl. förplöning "Principering DDC-112 - Planeringsstöd typ 2". Anslagsnr: AM4 13.

Träd i planeringsstyr hölls fria från omgivande växter med en radie på 0,5 m.

HÄNVISNINGAR

- Växtförteckning se ritning L-18-1-6
VA-handling
E-handling - bevisning
Veg Tech
www.vegtech.se
Telefon 0472-363 00
- Hags
www.hags.se
Telefon 0360-473 00
- Vestre
www.vestre.se
Telefon 0560-68 88 77
- Lappset
www.lappset.se
Telefon 0711-270 80
- Richter
www.richter-spillegare.de
Telefon 0049 (0) 80 52 17980
- Slojstiro
www.slojstiro.se
Telefon 0555-307 20
- Svenska Naturlekplatser
www.naturlekplatser.com
Telefon 042-740 40
- Vek65
www.vek65.se
Telefon 06-4213 0499

BIT	ANT	ANBUDS-ÅRSER	DATUM	SIGN
BYGGHANDLING				
Fajansparken				
VÄRMDÖ KOMMUN tema: BYGG- OCH UTRUSTNINGSTEKNIK SÄKERHET BYGG- OCH UTRUSTNINGSTEKNIK SÄKERHET				
UPPKOSTNING 000 1007,0118				
ANSÖKAN Ingela Marthsson				
DEL 4				
SKALA 1:200 A1				
RITNING L-18-1-4				
BIT 5-6				