




1 1:20

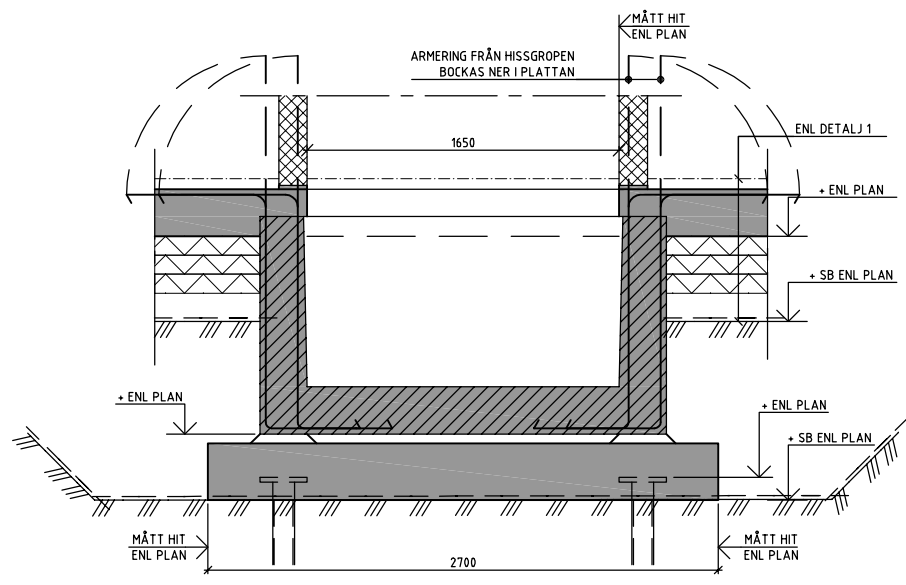


2 1:20

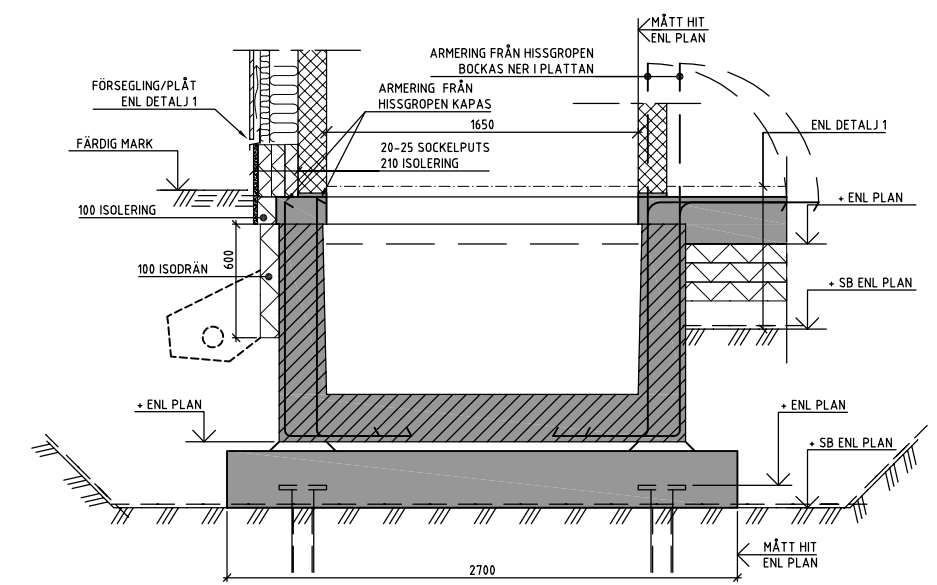


3 1:20

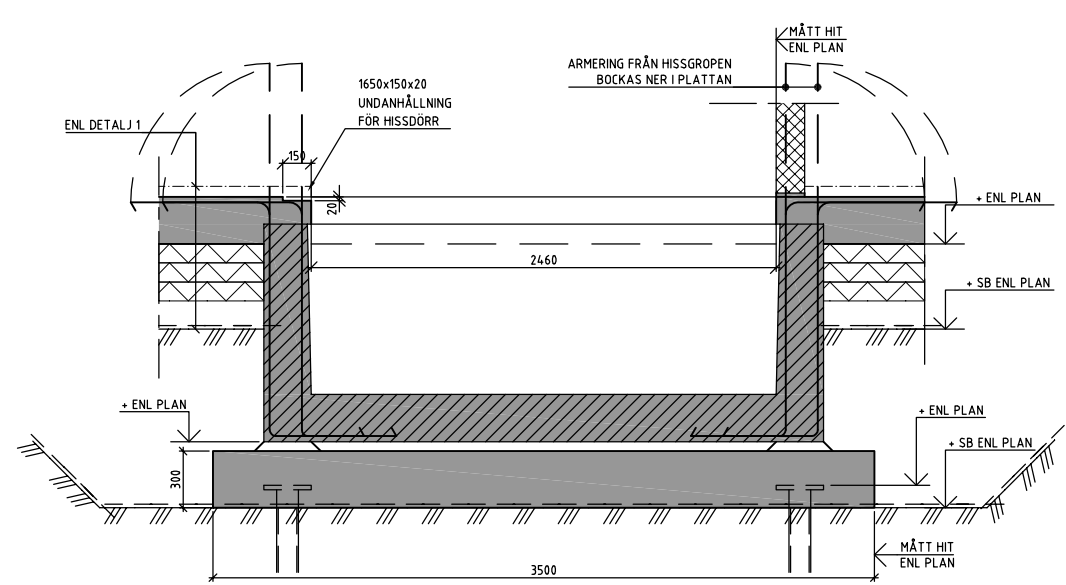



4 1:20

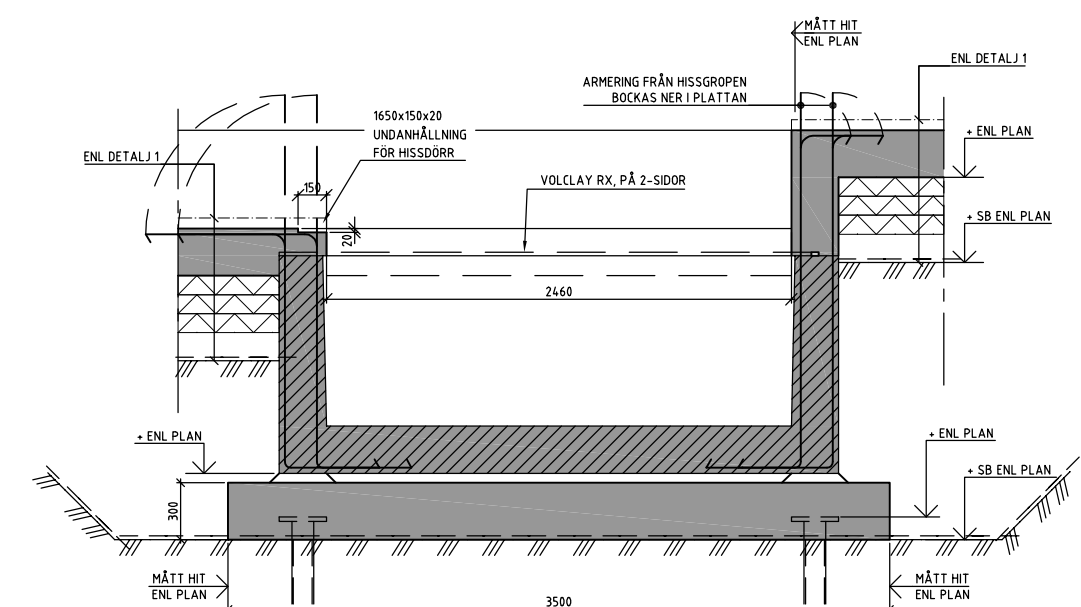

5 1:20

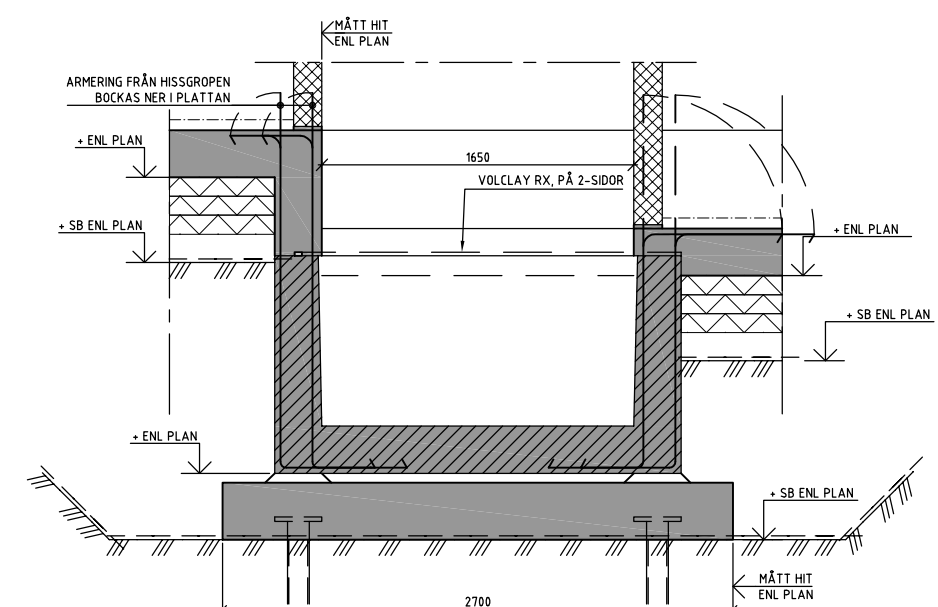

6 1:20

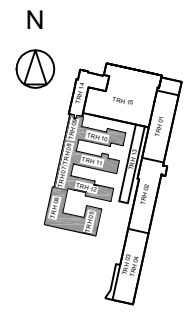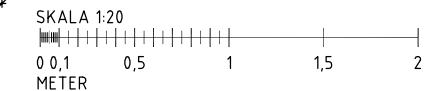

FÖRESKRIFTER

ALLMÄNNA ANVISNINGAR SE:
K-20.0-003
K-20.0-004

FÖRKLARINGAR

HÄNVISNINGAR

A	ENL. K-PM A	160617	
BET	ANT	ÄNDRING AVSER	DATUM

BYGGHANDLING

TURBINHALLEN

BYGG-HERRE	SSM BYGG & FASTIGHETS AB		
A	ETTELVA ARKITEKTER AB 08-785 05 60		
K	KONKRET STOCKHOLM 08-402 38 80		
E	J&H ELTEKNIK 018-59 02 04		
V	TQI CONSULT VVS AB 08-567 021 00		
Br	BRIAB AB 08-410 102 50		
L	BJERKING AB 010-211 80 00		
UPPDRAG NR	3881	RITAD AV	GG
DATUM	2016-03-31	ANSVARIG	GG
		HANDLAGGARE	GG

CENTRALKVARTERET NACKA, JÄRLA SJÖ
TRAPPHUS 05, 06, 07, 08, 09, 10, 11 OCH 12
GRUNDETALJER

SKALA 1:10, 1:20 (A1)	NUMMER	BET
1:20, 1:40 (A3)	K-20.6-1002	A