




KONNEKTIONSLINJE 150
TRH 5-6

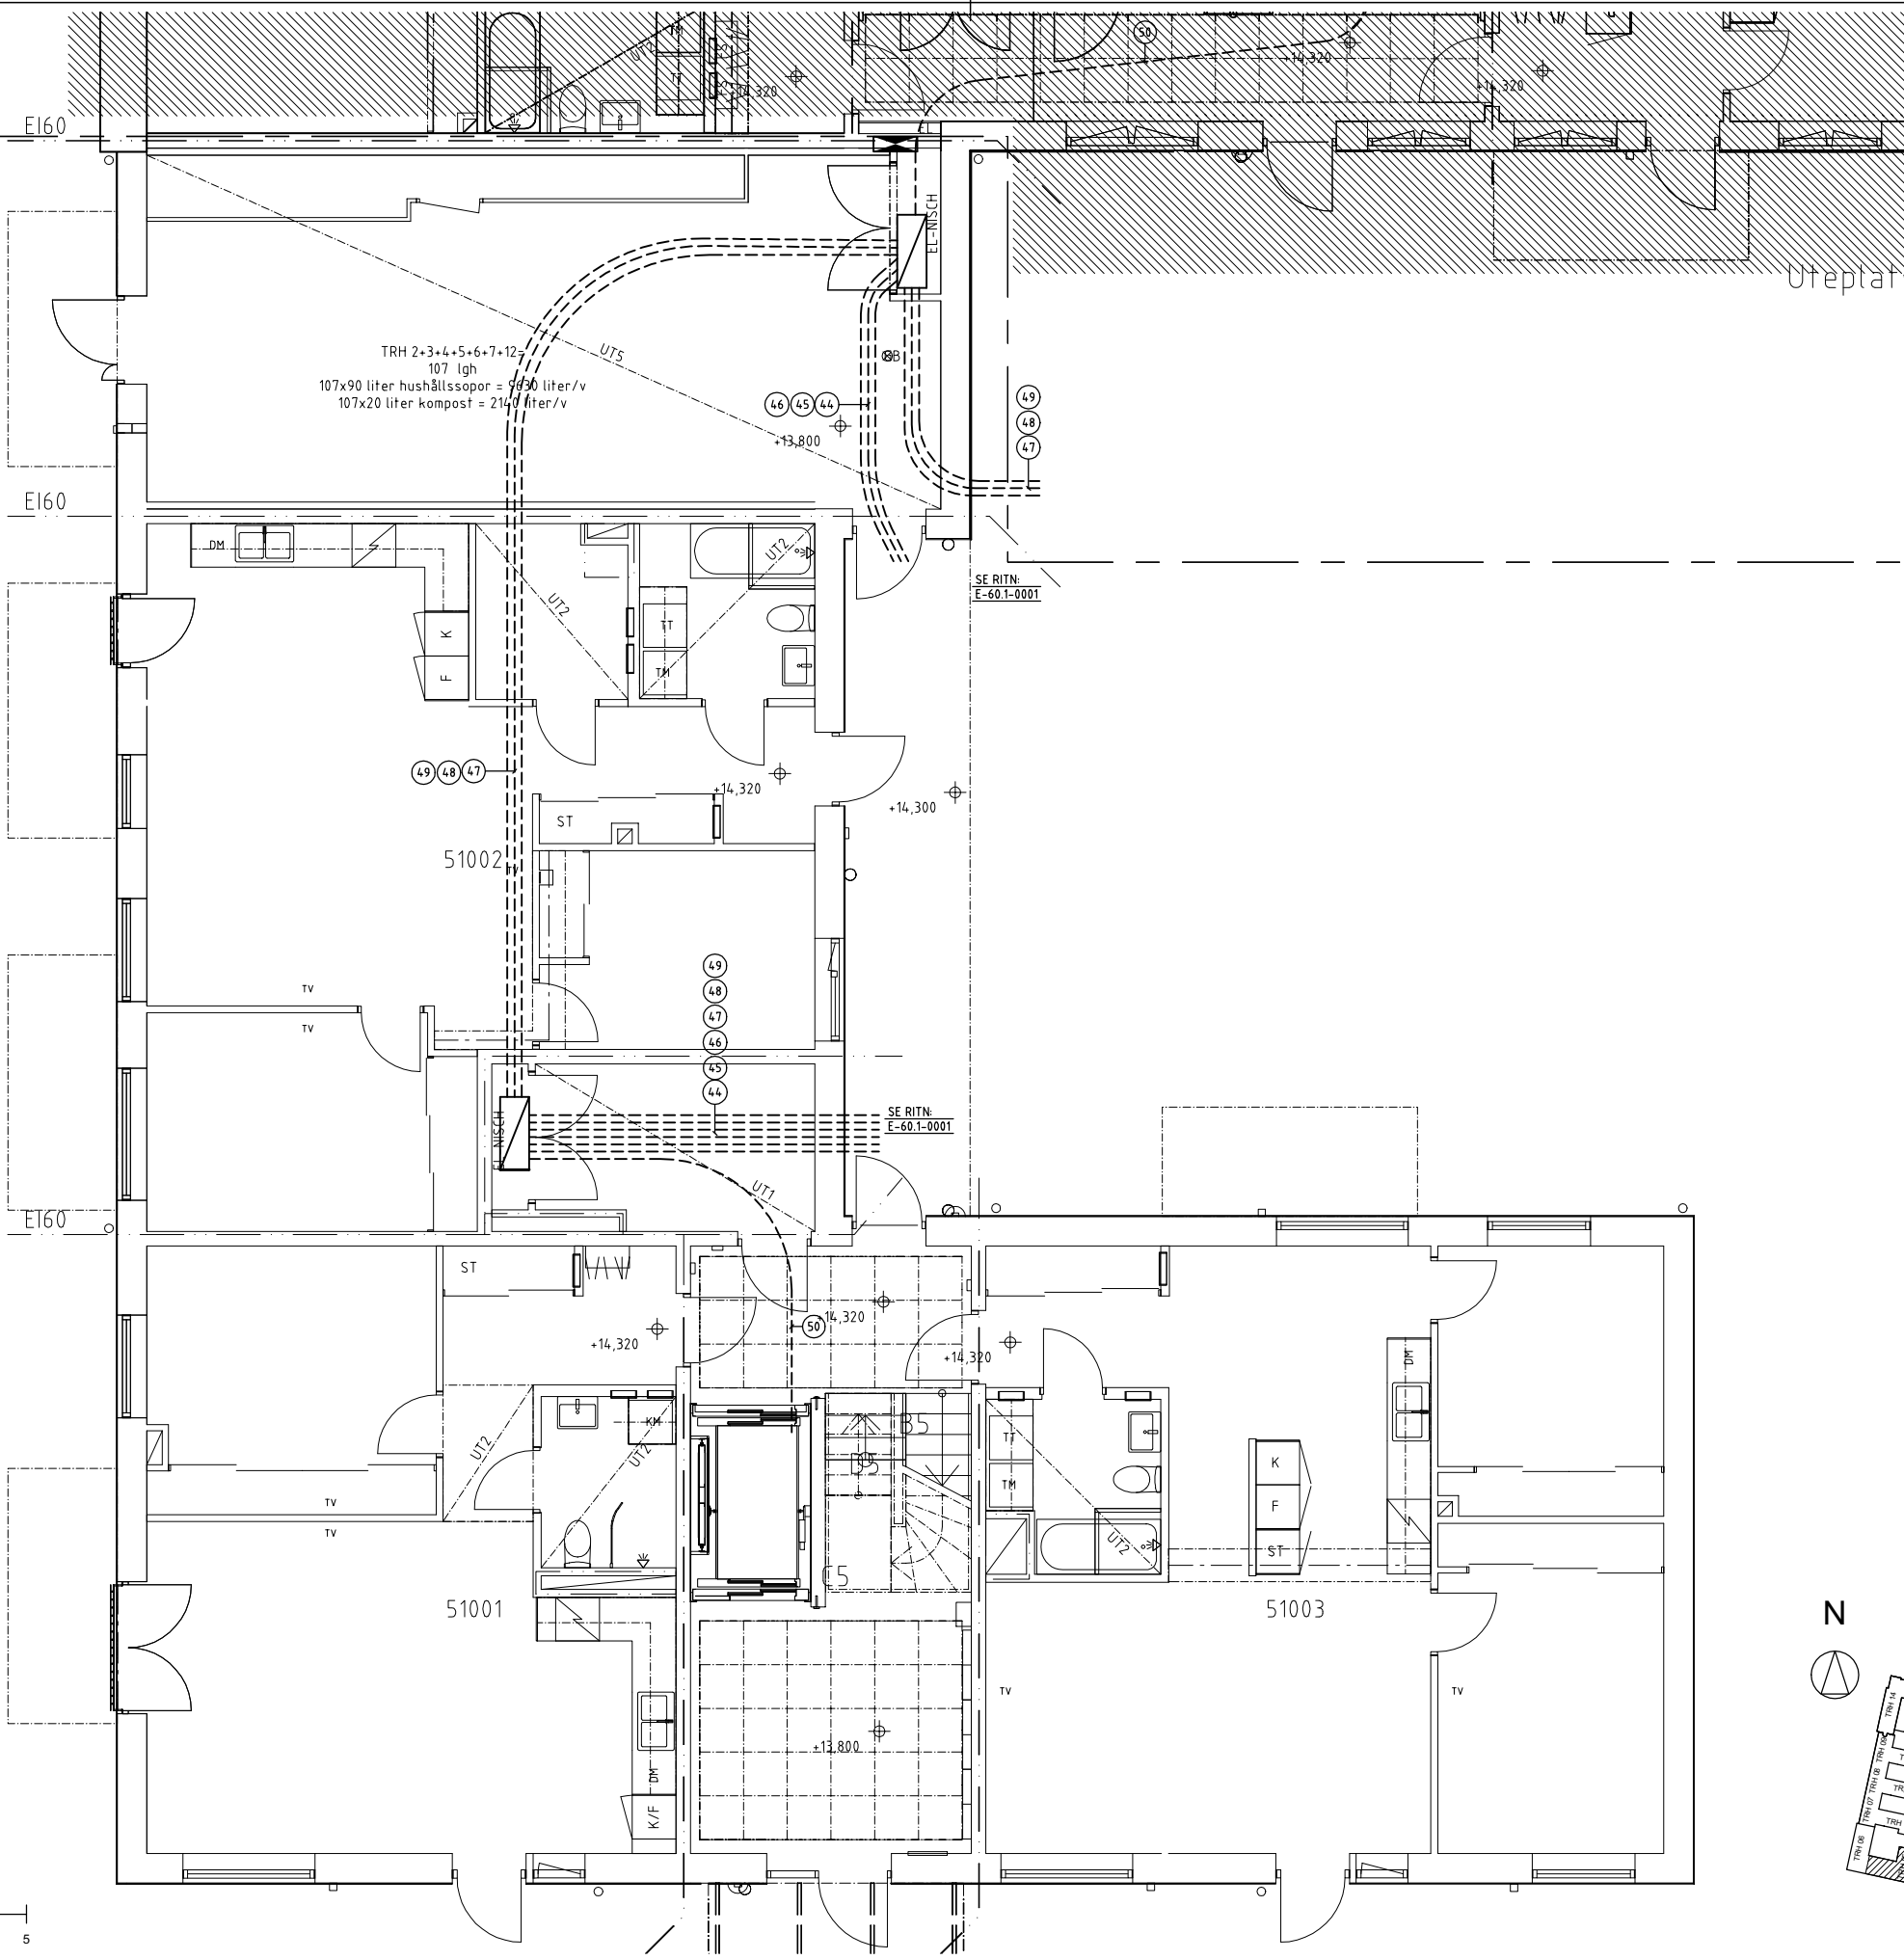

Uteplats

SE RITN:
E-60.1-0001

SE RITN:
E-60.1-0001

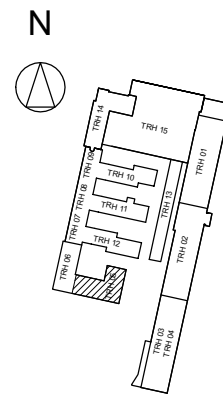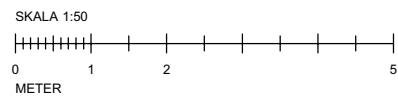

| BET | ANT | ÄNDRING AVSER | DATUM | Sign. |
|----------------------------------|------------------------------------|---------------|---------------------|--------------|
| BYGGHANDLING | | | | |
| TURBINHALLEN | | | | |
| | | | | |
| BYGGHERRE | SSM BYGG & FASTIGHETS AB | | | |
| A | ETTELVA ARKITEKTER AB 08-785 05 60 | | | |
| K | KONKRET STOCKHOLM 08-402 38 80 | | | |
| E | J & HELTEKNIK 018-470 60 50 | | | |
| V | TOI CONSULT VVS AB 08-567 021 00 | | | |
| Br | BRIAB AB 08-410 102 50 | | | |
| L | BJ ERKINGÅB 010-211 80 00 | | | |
| UPPDRAG NR | 15225 | RITAD AV | MJ | HANDELAGGARE |
| DATUM | 2016-06-17 | ANSVARIG | Märten Jansson | MJ |
| CENTRALKVARTERET NACKA, JÄRLASJÖ | | | | |
| TRAPPHUS 5, PLAN 10 | | | | |
| KANALISATION, RÖR UNDER PLATTA | | | | |
| SKALA | 1:50 (A1) | NUMMER | E-61.1-05101 | BET |
| | 1:100 (A3) | | | - |