FM+13,700

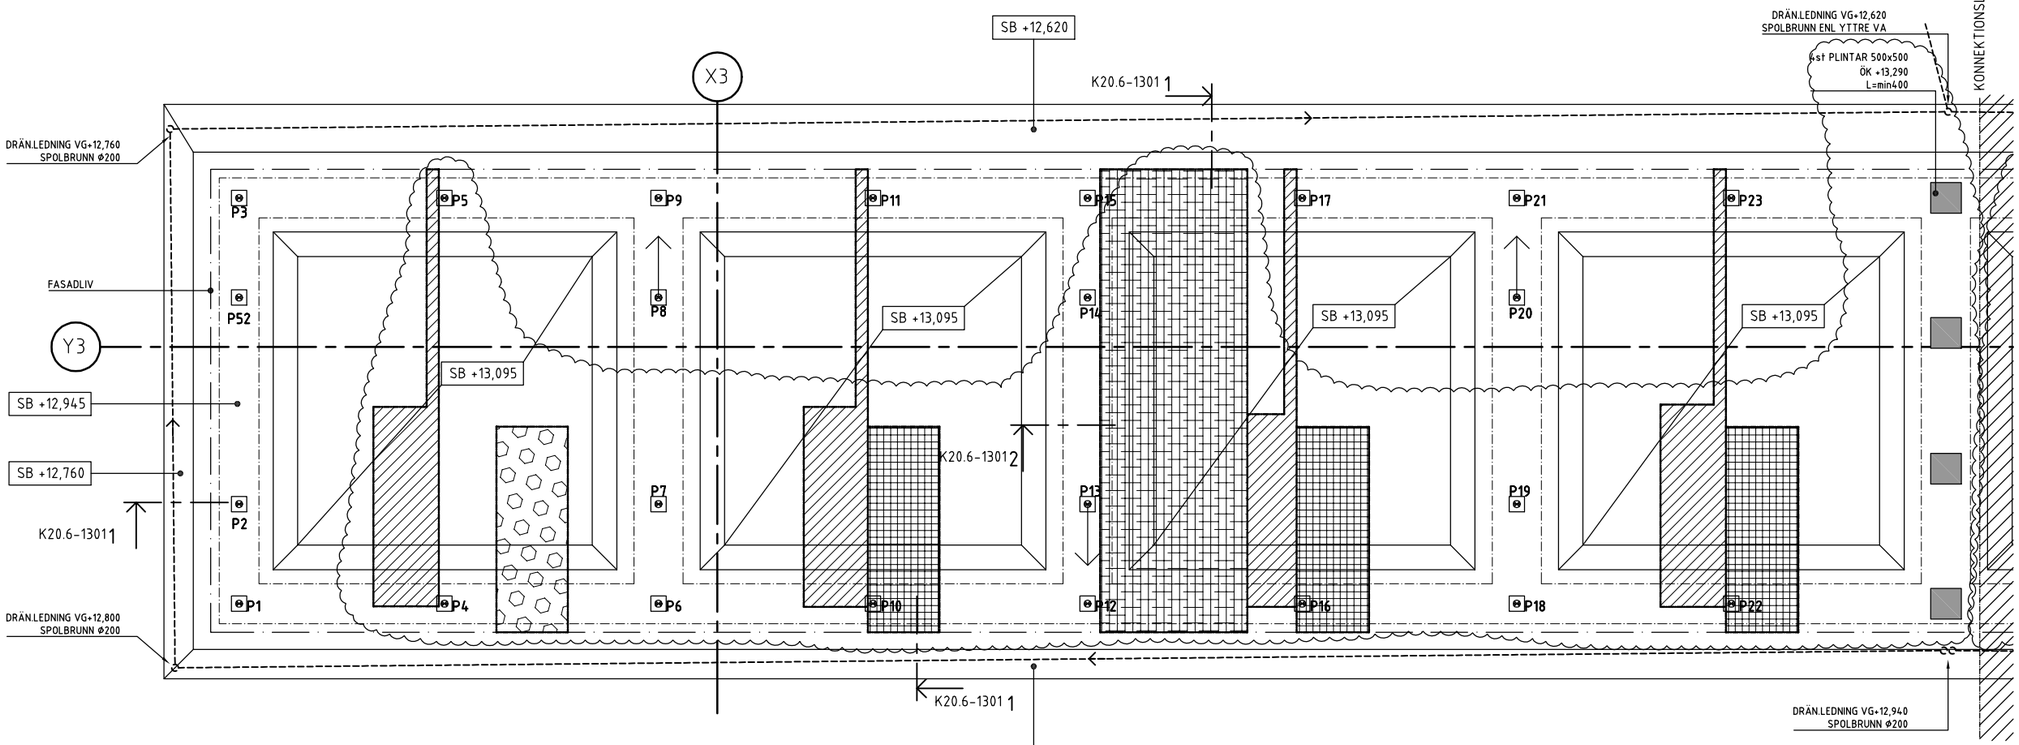

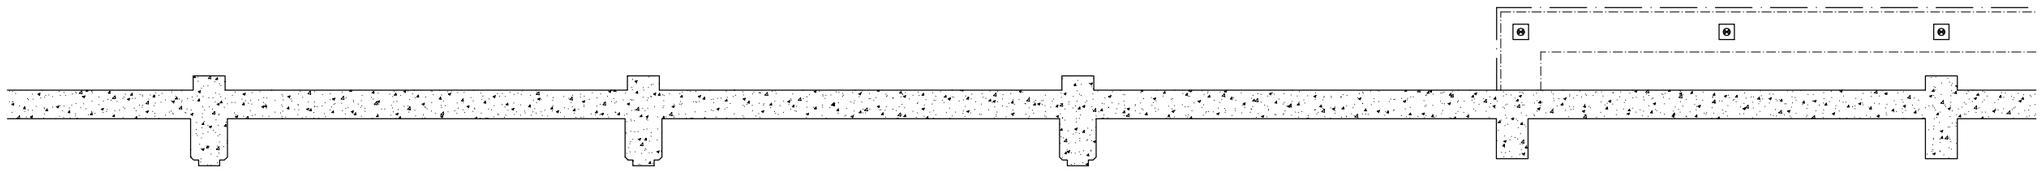

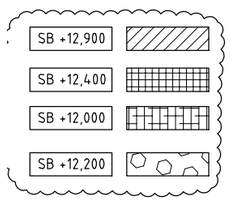

SKALA 1:50

0 1 2 5

METER

FÖRESKRIFTER

ALLMÄNNA ANVISNINGAR SE:
K-20.0-003
K-20.0-004

FÖRKLARINGAR

-

HÄNVISNINGAR

-

BET	ANT	ÄNDRING AVSER	DATUM	Sign.
B		ENL. K-PM 04	161006	GG
A		ENL. K-PM A	160617	

BYGGHANDLING

TURBINHALLEN

BYGG-HERRE	SSM BYGG & FASTIGHETS AB
A	ETTELVA ARKITEKTER AB 08-785 05 60
K	KONKRET STOCKHOLM 08-402 38 80
E	J&H ELTEKNIK 018-59 02 04
V	TQI CONSULT VVS AB 08-567 021 00
Br	BRIAB AB 08-410 102 50
L	BJERKING AB 010-211 80 00

UPPDRAG NR	RITAD AV	HANDLÄGGARE
3881	GG	GG
DATUM	ANSVARIG	
2016-03-31	Göran Grunert	

CENTRALKVARTERET NACKA, JÄRLA SJÖ

GÅRDSHUSET, TRAPPHUS 13
SCHAKT OCH PÅLPLAN

SKALA?	NUMMER	BET
1:50 (A1) 1:100 (A3)	K-15.1-13101	B