


- FÖRKLARINGAR**
- NYA INSTALLATIONER
 - BEFINTLIGA INSTALLATIONER
- RÖRLEDNING**
- SYSTEM (BOKSTAV)
 - D - DAGVATTEN ALLMÄN
 - DR - DRÄNVATTEN
 - KV - KALLVATTEN
 - KB - KÖLDBÄRARE
 - S - SPILLVATTEN ALLMÄN
 - VP - VÄRMEPRIMÄR
 - VS - VÄRMEVATTEN
 - VV - VÄRMVATTEN
 - VVC - VÄRMVATTENCIRKULATION
- MATERIAL
- 1= MA-RÖR
 - 2= STÅLRÖR
 - 3= RAKA KOPPARÖR
 - 4= PLUSPRISOL
 - 5= PP-RÖR/PEX
 - 6= PAL-RÖR/KOMPOSITRÖR
- DIMENSION
- ISOLERING
 - YTBEKLÄDNAD
- XX XX-X-XX/XX
- /B= AF/ARMFLEX, NOM TJOCKLEK 13 mm
 - /C= AF/ARMFLEX, NOM TJOCKLEK 25 mm
 - /D= COMBI ALUOCOAT SERIE 1A
 - /E= COMBI ALUOCOAT SERIE 2A
 - /F= COMBI ALUOCOAT T, SERIE 1A
 - /K= COMBI ALUOCOAT T, SERIE 1A

- SYNLIGT MONTERADE KB-RÖR MED /B ELLER /C-ISOLERING SKALL ÄVEN BEKLÄS MED YTBEKLÄDNAD ALUET ALUMINIUMPLÅT, FABRIKAT PAROC
- EXEMPEL**
- VÄRMESYSTEM
 - PLAN
 - LÖPNUMMER
 - MATERIAL
 - DIMENSION
 - ISOLERING
 - YTBEKLÄDNAD
- VS101-x-15/FA

KOPPLINGSTABELL SANITET/VÄRME DÄR EJ ANNAT ANGES

BET	KV	VV	VVC	S	VS
TS	15/16	15/16		75	
VK	15/16			110	
DB	15/16	15/16		75	
B				75	
UB	15/16	15/16		75	
BL	15/16	15/16			15
RAD					

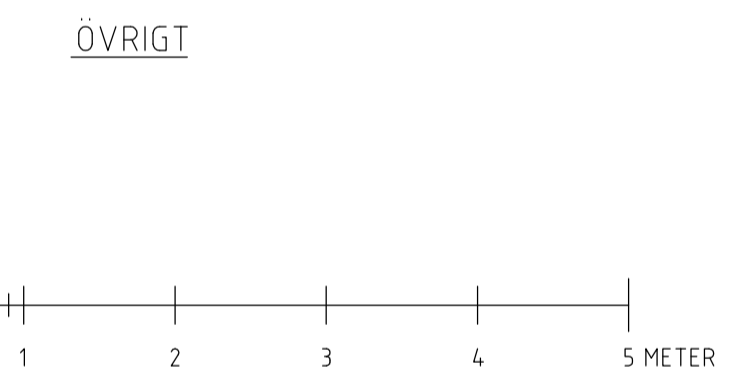

B	V-53-PM01	2016-09-19	Rjn
A	V-53-PM00	2016-06-17	MMn
BET	ANT	ÄNDRING AVSER	DATUM
			Sign.

BYGGHANDLING

TURBINHALLEN

BYGG-HERRE: SSM BYGG & FASTIGHETS AB

A: ETTELVA ARKITEKTER AB 08-785 05 60

K: KONKRET STOCKHOLM 08-402 38 80

E: J&H ELTEKNIK 018-59 02 04

V: TOI CONSULT VVS AB 08-567 021 00

Br: BRIAB AB 08-410 102 50

L: BJERKING AB 010-211 80 00

UPPDRAG NR: 201510601

RITAD AV: JTII

HANDLAGGARE: RJN

DATUM: 2016-06-17

ANSVARIG: Kenneth Thunvall

CENTRALKVARTERET NACKA, JÄRLA SJÖ

RÖRINSTALLATIONER I MARK

YRKESSKOLAN, TRAPPHUS 06

DEL 2

SKALA: 1:300 (A1)

NUMMER: V-53.1-06002

BET: B

