



- FÖRKLARINGAR
- NYA INSTALLATIONER
 - BEFINTLIGA INSTALLATIONER
- RÖRLEDNING
- SYSTEM (BOKSTAV)
- D - DAGVATTEN ALLMÄN
 - DR - DRÄNVATTEN
 - KV - KALLVATTEN
 - KB - KÖLDBÄRARE
 - S - SPILLVATTEN ALLMÄN
 - VP - VÄRMEPRIMÄR
 - VS - VÄRMEVATTEN
 - VV - VÄRMEVATTEN
 - VVC - VÄRMEVATTENCIRKULATION
- SYSTEMNUMMER (SIFFROR)
- MATERIAL
- 1= MA-RÖR
 - 2= STÅLRÖR
 - 3= RAKA KOPPARÖR
 - 4= PLUSPRISOL
 - 5= PP-RÖR/PEX
 - 6= PAL-RÖR/KOMPOSITRÖR
- DIMENSION
- ISOLERING
- YTBEKLÄDNAD
- XX XX-X-XX/XX
- /B= AF/ARMAFLEX, NOM TJOCKLEK 13 mm
 - /C= AF/ARMAFLEX, NOM TJOCKLEK 25 mm
 - /D= COMBI ALUOCOAT SERIE 1A
 - /E= COMBI ALUOCOAT SERIE 2A
 - /F= COMBI ALUOCOAT SERIE 3A
 - /K= COMBI ALUOCOAT T, SERIE 1A

SYNLIGT MONTERADE KB-RÖR MED /B ELLER /C-ISOLERING
SKALL ÄVEN BEKLÄS MED YTBEKLÄDNAD ALUETT
ALUMINIUMPLÅT, FABRIKAT PAROC

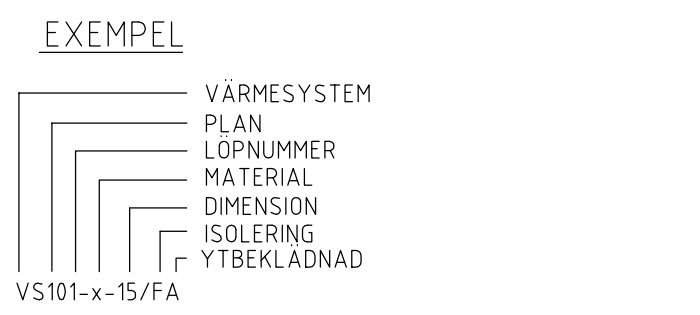

KOPPLINGSTABELL SANITET/VÄRME
DÄR EJ ANNAT ANGES

BET	KV	VV	VVC	S	VS
TS	15/16	15/16		75	
VK	15/16	110		75	
DB	15/16	15/16		75	
B				75	
UB	15/16	15/16		75	
BL	15/16	15/16			15
RAD					

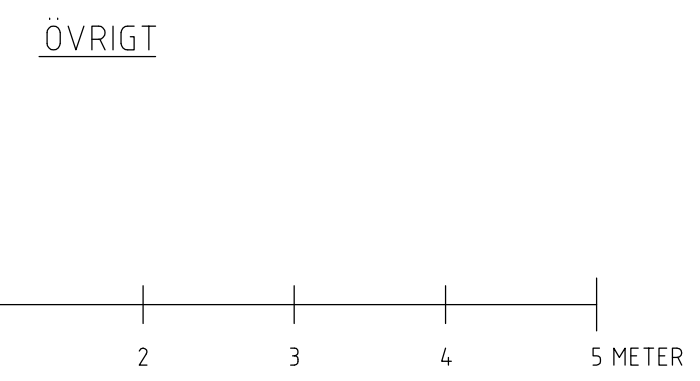

B	V-53-PM01	2016-09-19	Rjn
A	V-53-PM00	2016-06-17	MMn
BET	ANT	ÄNDRING AVSER	DATUM
			Sign.

BYGGHANDLING

TURBINHALLEN

BYGG-HERRE: SSM BYGG & FASTIGHETS AB

A: ETELVA ARKITEKTER AB 08-785 05 60

K: KONKRET STOCKHOLM 08-402 38 80

E: J&H ELTEKNIK 018-59 02 04

V: TOI CONSULT VVS AB 08-567 021 00

Br: BRIAB AB 08-410 102 50

L: BJERKING AB 010-211 80 00

UPPDRAG NR	RITAD AV	HANDLAGGARE
201510601	JTII	RJN
DATUM	ANSVARIG	
2016-06-17	Kenneth Thunvall	

CENTRALKVARTERET NACKA, JÄRLA SJÖ
RÖRINSTALLATIONER I MARK
MASKINVERKSTADEN, TRAPPHUS 09
DEL 3

SKALA: 1:500 (A1)
1:600 (A3)

NUMMER: V-53.1-09003

BET: B

