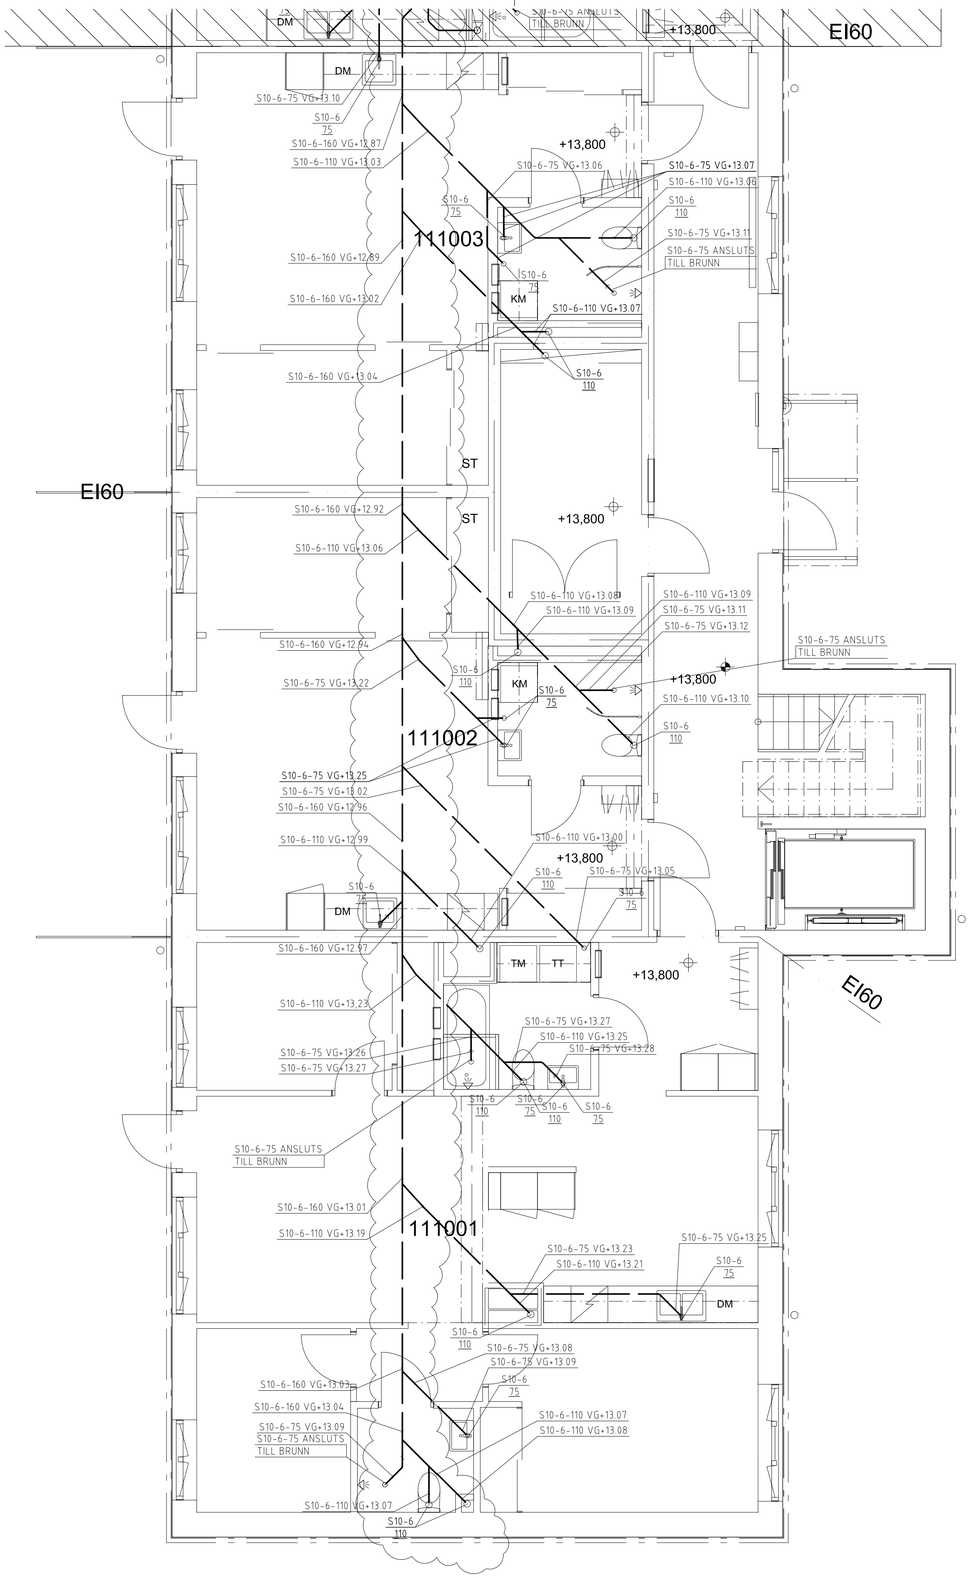

FÖRKLARINGAR

NYA INSTALLATIONER

BEFINTLIGA INSTALLATIONER

RÖRLEDNING

SYSTEM (BOKSTAV)

D - DAGVATTEN ALLMÄN
DR - DRÄNVATTEN
KV - KALLVATTEN
KB - KÖLDBÄRARE
S - SPILLVATTEN ALLMÄN
VP - VÄRMEPRIMÄR
VS - VÄRMEVATTEN
VV - VARMVATTEN
VVC - VÄRMVATTENCIRKULATION

SYSTEMNUMMER (SIFFRA)

MATERIAL

1= MA-RÖR
2= STÅLRÖR
3= RAKA KOPPARRÖR
4= PLUSPRISOL
5= PP-RÖR/PEX
6= PAL-RÖR/KOMPOSITRÖR

DIMENSION

ISOLERING

YTBEKLADNAD

XX XX-X-XX/XX

/B= AF/ARMAFLEX, NOM TJOCKLEK 13 mm
/C= AF/ARMAFLEX, NOM TJOCKLEK 25 mm
/D= COMBI ALUCOAT SERIE 1A
/E= COMBI ALUCOAT SERIE 2A
/F= COMBI ALUCOAT SERIE 3A
/K= COMBI ALUCOAT T, SERIE 1A

SYNLIGT MONTERADE KB-RÖR MED /B ELLER /C-ISOLERING SKALL ÄVEN BEKLÄS MED YTBEKLADNAD ALUETT ALUMINIUMPLÅT, FABRIKAT PAROC

EXEMPEL

VÄRMESYSTEM
PLAN
LÖPNUMMER
MATERIAL
DIMENSION
ISOLERING
YTBEKLADNAD

VS101-x-15/FA

KOPPLINGSTABELL SANITET/VÄRME
DÄR EJ ANNAT ANGES

BET	KV	VV	VVC	S	VS
TS	15/16	15/16		75	
VK	15/16			110	
DB	15/16	15/16		75	
B				75	
UB	15/16	15/16		75	
BL	15/16	15/16			
RAD					15

ÖVRIGT

0 1 2 3 4 5 METER

B		V-53-PM01	2016-09-19	RJn
A		V-53-PM00	2016-06-17	MMn
BET	ANT	ÄNDRING AVSER	DATUM	Sign.

BYGGHANDLING

TURBINHALLEN

BYGG-HERRE	SSM BYGG & FASTIGHETS AB
A	ETTELVA ARKITEKTER AB 08-785 05 60
K	KONKRET STOCKHOLM 08-402 38 80
E	J&H ELTEKNIK 018-59 02 04
V	TQI CONSULT VVS AB 08-567 021 00
Br	BRIAB AB 08-410 102 50
L	BJERKING AB 010-211 80 00

UPPDRAG NR	RITAD AV	HANDLÄGGARE
201510601	JTil	RJN
DATUM	ANSVARIG	
2016-06-17	Kenneth Thunvall	

CENTRALKVARTERET NACKA, JÄRLA SJÖ
RÖRINSTALLATIONER I MARK
MASKINVERKSTADEN, TRAPPHUS 11
DEL 5

SKALA	NUMMER	BET
1:500 (A1) 1:600 (A3)	V-53.1-11005	B

PLAN 13
PLAN 12
PLAN 11
PLAN 10 ENTRÉPLAN

N

TRH 14 TRH 15 TRH 13 TRH 10 TRH 11 TRH 12 TRH 09 TRH 08 TRH 07 TRH 06 TRH 05 TRH 04 TRH 03 TRH 02 TRH 01

PLO: 2016-10-14, 16:05, G:\2015\2015100\2015100 1 TURBINHALLEN\7-RITNINGAR\RÖR\PLT\V-53.1-11005.DWG, rjn

G:\2015\2015100\2015100 1 Turbinhallen\7-RITNINGAR\RÖR\PLT\V-53.1-11005.dwg, 2016-10-14 16:05:38, 1:1