


KONNEKTIONS
LINJE

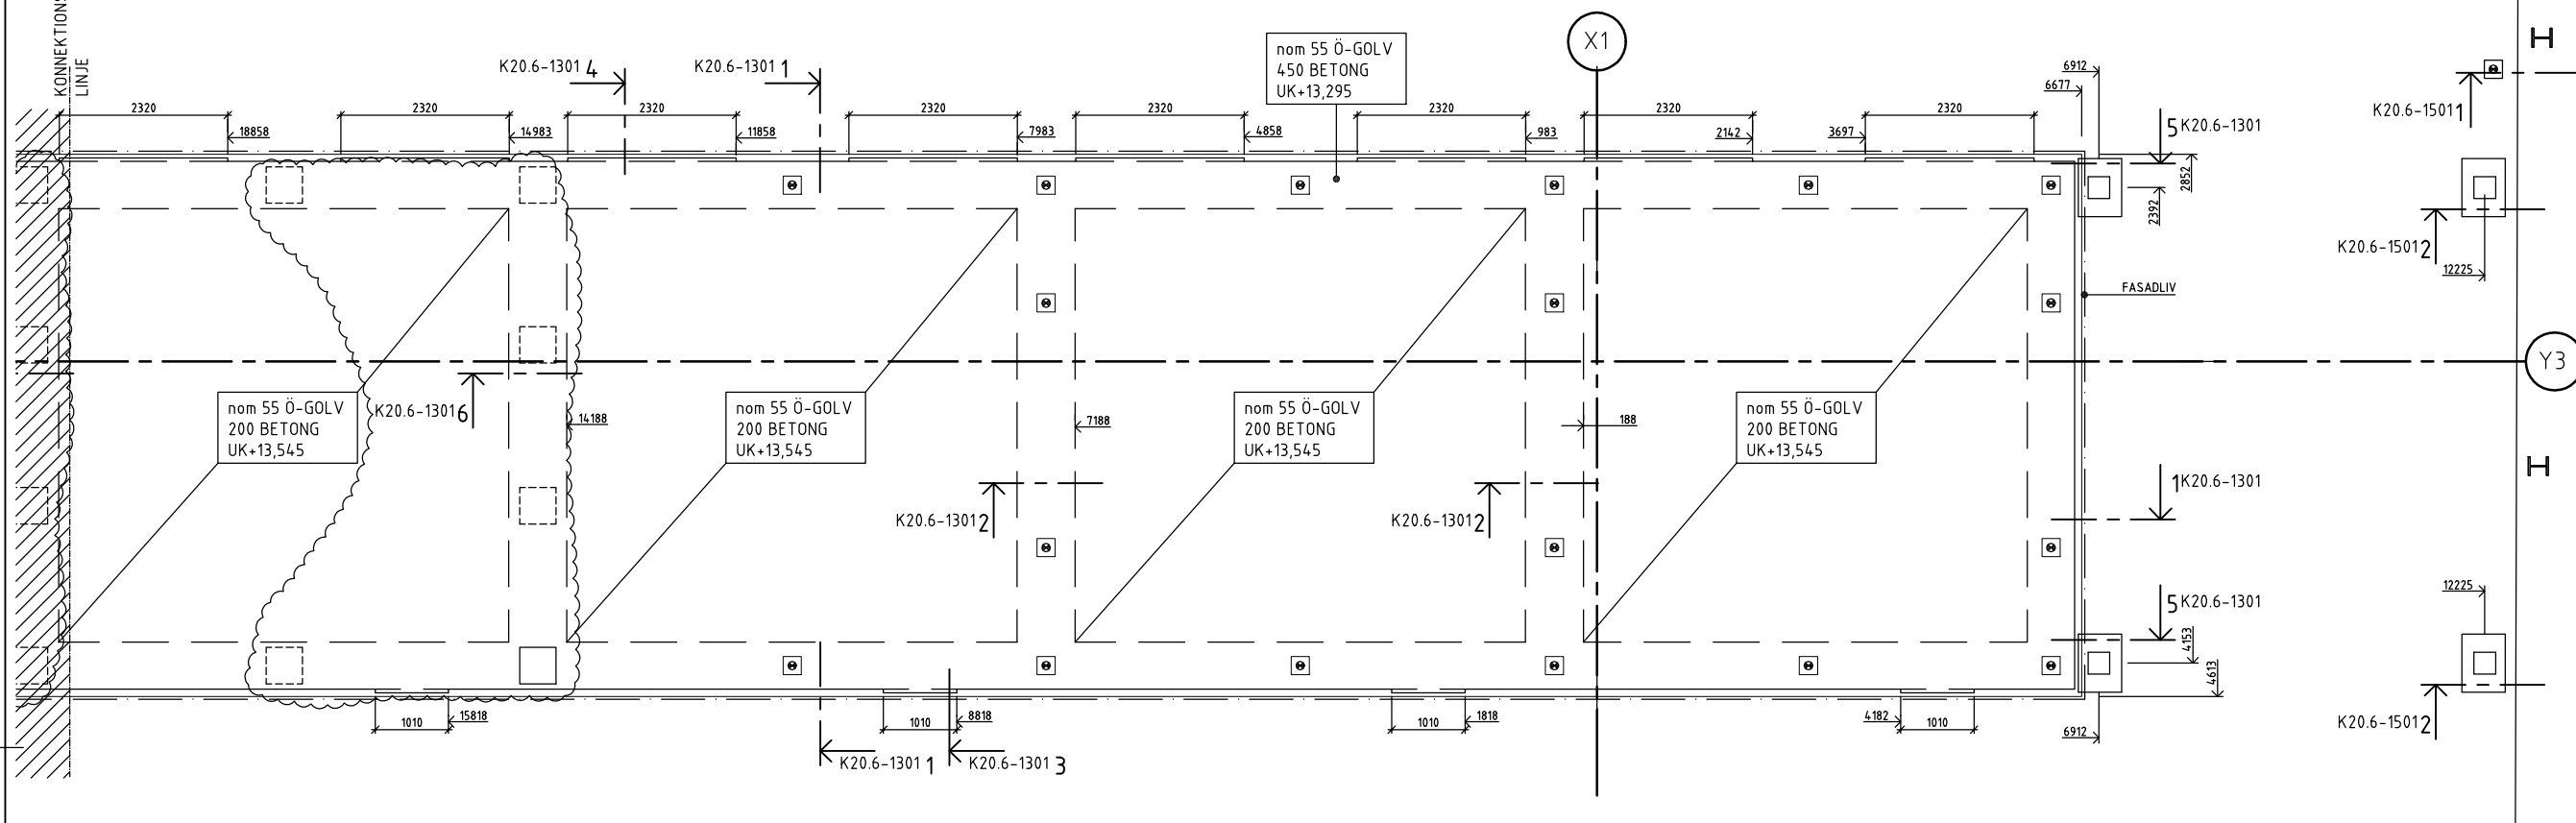


FÖRESKRIFTER

ALLMÄNNA ANVISNINGAR SE:
K-20.0-003
K-20.0-004

FÖRKLARINGAR

HÄNVISNINGAR

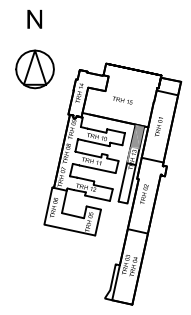

B	ENL. K-PM 04	161006	GG
A	ENL. K-PM A	160617	
BET	ANT	ÄNDRING AVSER	DATUM

BYGGHANDLING
TURBINHALLEN

BYGG-HERRE	SSM BYGG & FASTIGHETS AB		
A	EITTELVÅ ARKITEKTER AB 08-785 05 60		
K	KONKRET STOCKHOLM 08-402 38 80		
E	J&H ELTEKNIK 018-59 02 04		
V	TOI CONSULT VVS AB 08-567 021 00		
Br	BRIAB AB 08-410 102 50		
L	BJERKING AB 010-211 80 00		

UPPDRAG NR	38B1	RITAD AV	GG	HANDELAGGARE	GG
DATUM	2016-03-31	ANSVARIG	Göran Grunert		

CENTRALKVARTERET NACKA, JÄRLA SJÖ
GÅRDHUSET, TRAPPHUS 13
PLAN 10, MÄTT

SKALA A1	1:50 (A1)	NUMMER	K-20.1-13102	BET	B
SKALA A3	1:100 (A3)				