


**FÖRESKRIFTER**

ALLMÄNNA ANVISNINGAR SE:  
K-20.0-003  
K-20.0-004

**FÖRKLARINGAR**

**HÄNVISNINGAR**

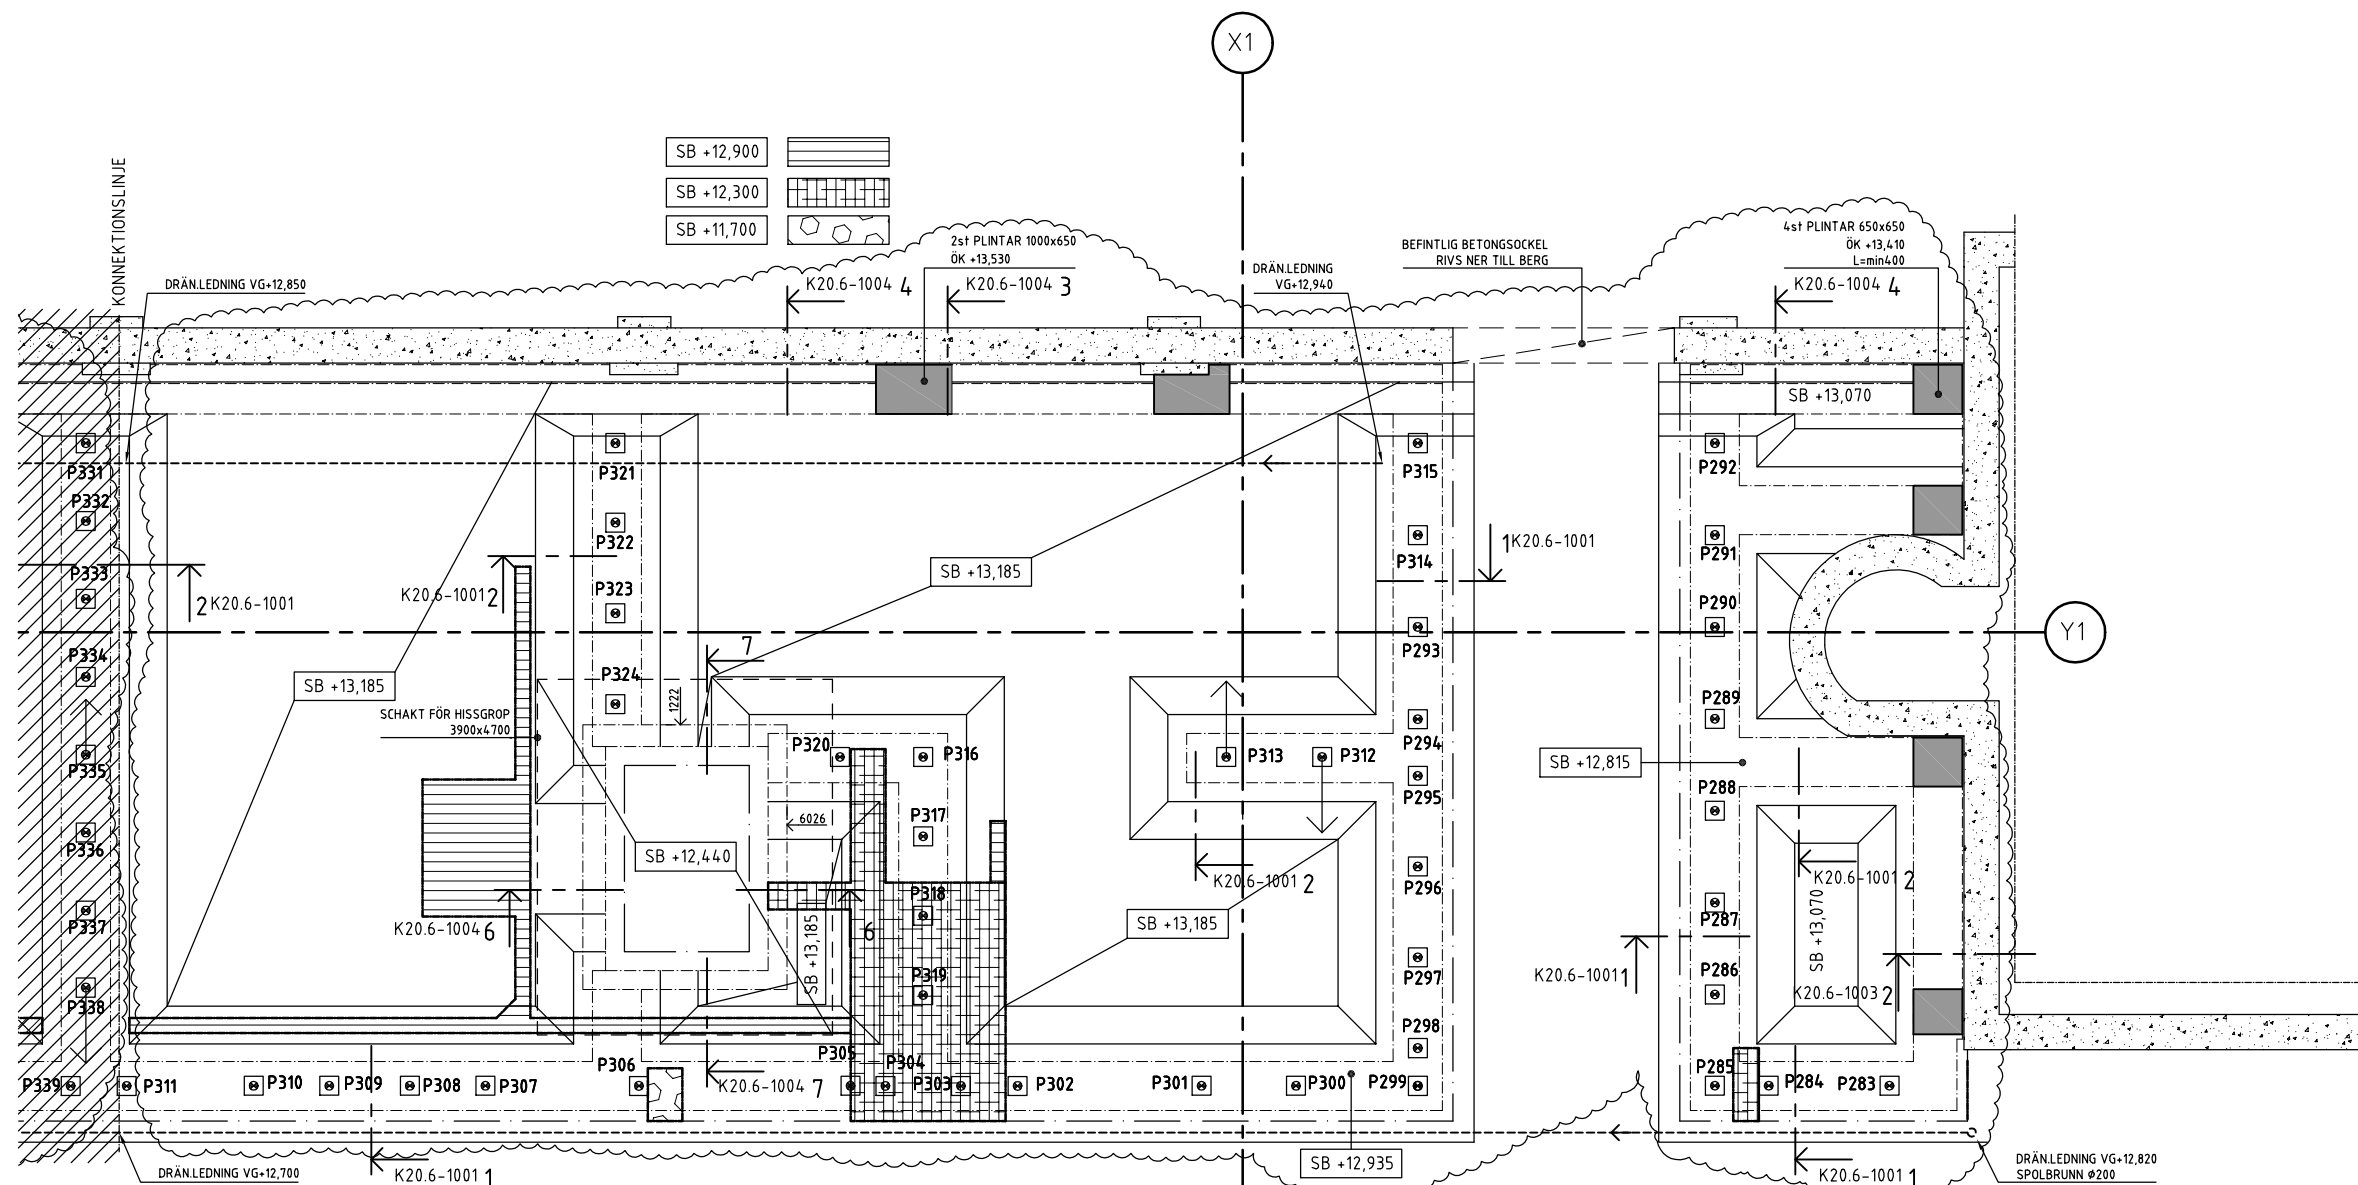

B	ENL. K-PM 02	160907	GG
A	ENL. K-PM A	160617	
BET	ANT	ÄNDRING AVSER	DATUM Sign.

**BYGGHANDLING**

**TURBINHALLEN**

BYGGHERRE	SSM BYGG & FASTIGHETS AB		
A	EITTELVA ARKITEKTER AB 08-785 05 60		
K	KONKRET STOCKHOLM 08-402 38 80		
E	J&H ELTEKNIK 018-59 02 04		
V	TOI CONSULT VVS AB 08-567 021 00		
Br	BRIAB AB 08-410 102 50		
L	BJERKING AB 010-211 80 00		
UPPDRAG NR	RITAD AV	HANSLAGGARE	
38B1	GG	GG	
DATUM	ANSVARIG		
2016-03-31	Göran Grunert		
CENTRALKVARTERET NACKA, JÄRLA SJÖ			
MASKINVERKSTADEN, TRAPPHUS 9			
SCHAKT OCH PÄLPLAN			
SKALA(A)	NUMMER	BET	
1:50 (A1)	K-15.1-09101	B	
1:100 (A3)			

