

UPPFYLLNADSPLAN
SKALA 1:50

DENNA RITNING AVSER FÄRDIG NIVÅ EFTER UPPFYLLNAD FÖR KOMPENSATIONSGRUNDLÄGGNING, D.V.S. UK BETONGKONSTRUKTION ALTERNATIVT XPS CELLPLAST.

FÖRKLARINGAR


[Grid pattern]	+27.900
[Diagonal lines /]	+29.050
[Diagonal lines \]	+29.200
[Wavy lines]	+29.250
[Cross-hatch]	+29.550

FÖRESKRIFTER

ALLMÄNNA FÖRESKRIFTER	2490-K-01-0-A001
HÖJDSYSTEM RH2000	
BEFINTLIGA MASSOR SKIFTAS UR ENLIGT RITN. 2490-K-11-1-A011	

HÄNVISNINGAR

ALLMÄNNA FÖRESKRIFTER	2490-K-01-0-A001
-----------------------	------------------

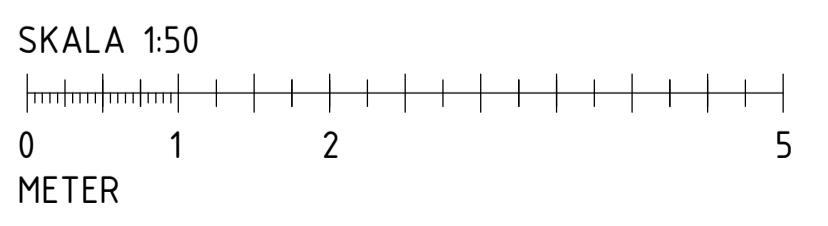

- RELATIONS-RITNING
- BYGGHANDLING
- FÖRFRÅGNINGSUNDERLAG
- BYGGNADSLÖVS-RITNING
- FÖRHANDSKOPIA



SKOLFÄSTIGHETER I STOCKHOLM AB

URSPRUNGLIG ARKITEKT:	A LILJEWALLS ARKITEKTER AB 010-205 10 80
	K SÖREN LUNDGREN BYGGK. 08-706 45 73
	E PROJEKTENGAGEMANG EL. 076-052 20 09
	V VVS-KONSTRUKTIONER KB. 0270-42 66 65
	C LILJEWALL ARKITEKTER 010-205 10 80
	L LILJEWALL ARKITEKTER 010-205 10 80
RITAD/KONSTR. AV	E. MALMQVIST
DATUM	2016-10-30
HANDLÄGGARE	S. TILFORS
ANSVARIG	B. ALMÉR

A ENL. PM_K1	SATI	2017-04-18	
BET	ÄNDRINGEN AVSER	SIGN	DATUM
GALAMIDDAGEN 2			
FASTIGHETSNUMMER 2490			
ESTER ELLQVIST VÄG			
HUS A UPPFYLLNADSPLAN			
ARBETSNUMMER	15 184	RITNINGNUMMER	2490-K-11-1-A012
			BET A

A1 1:50