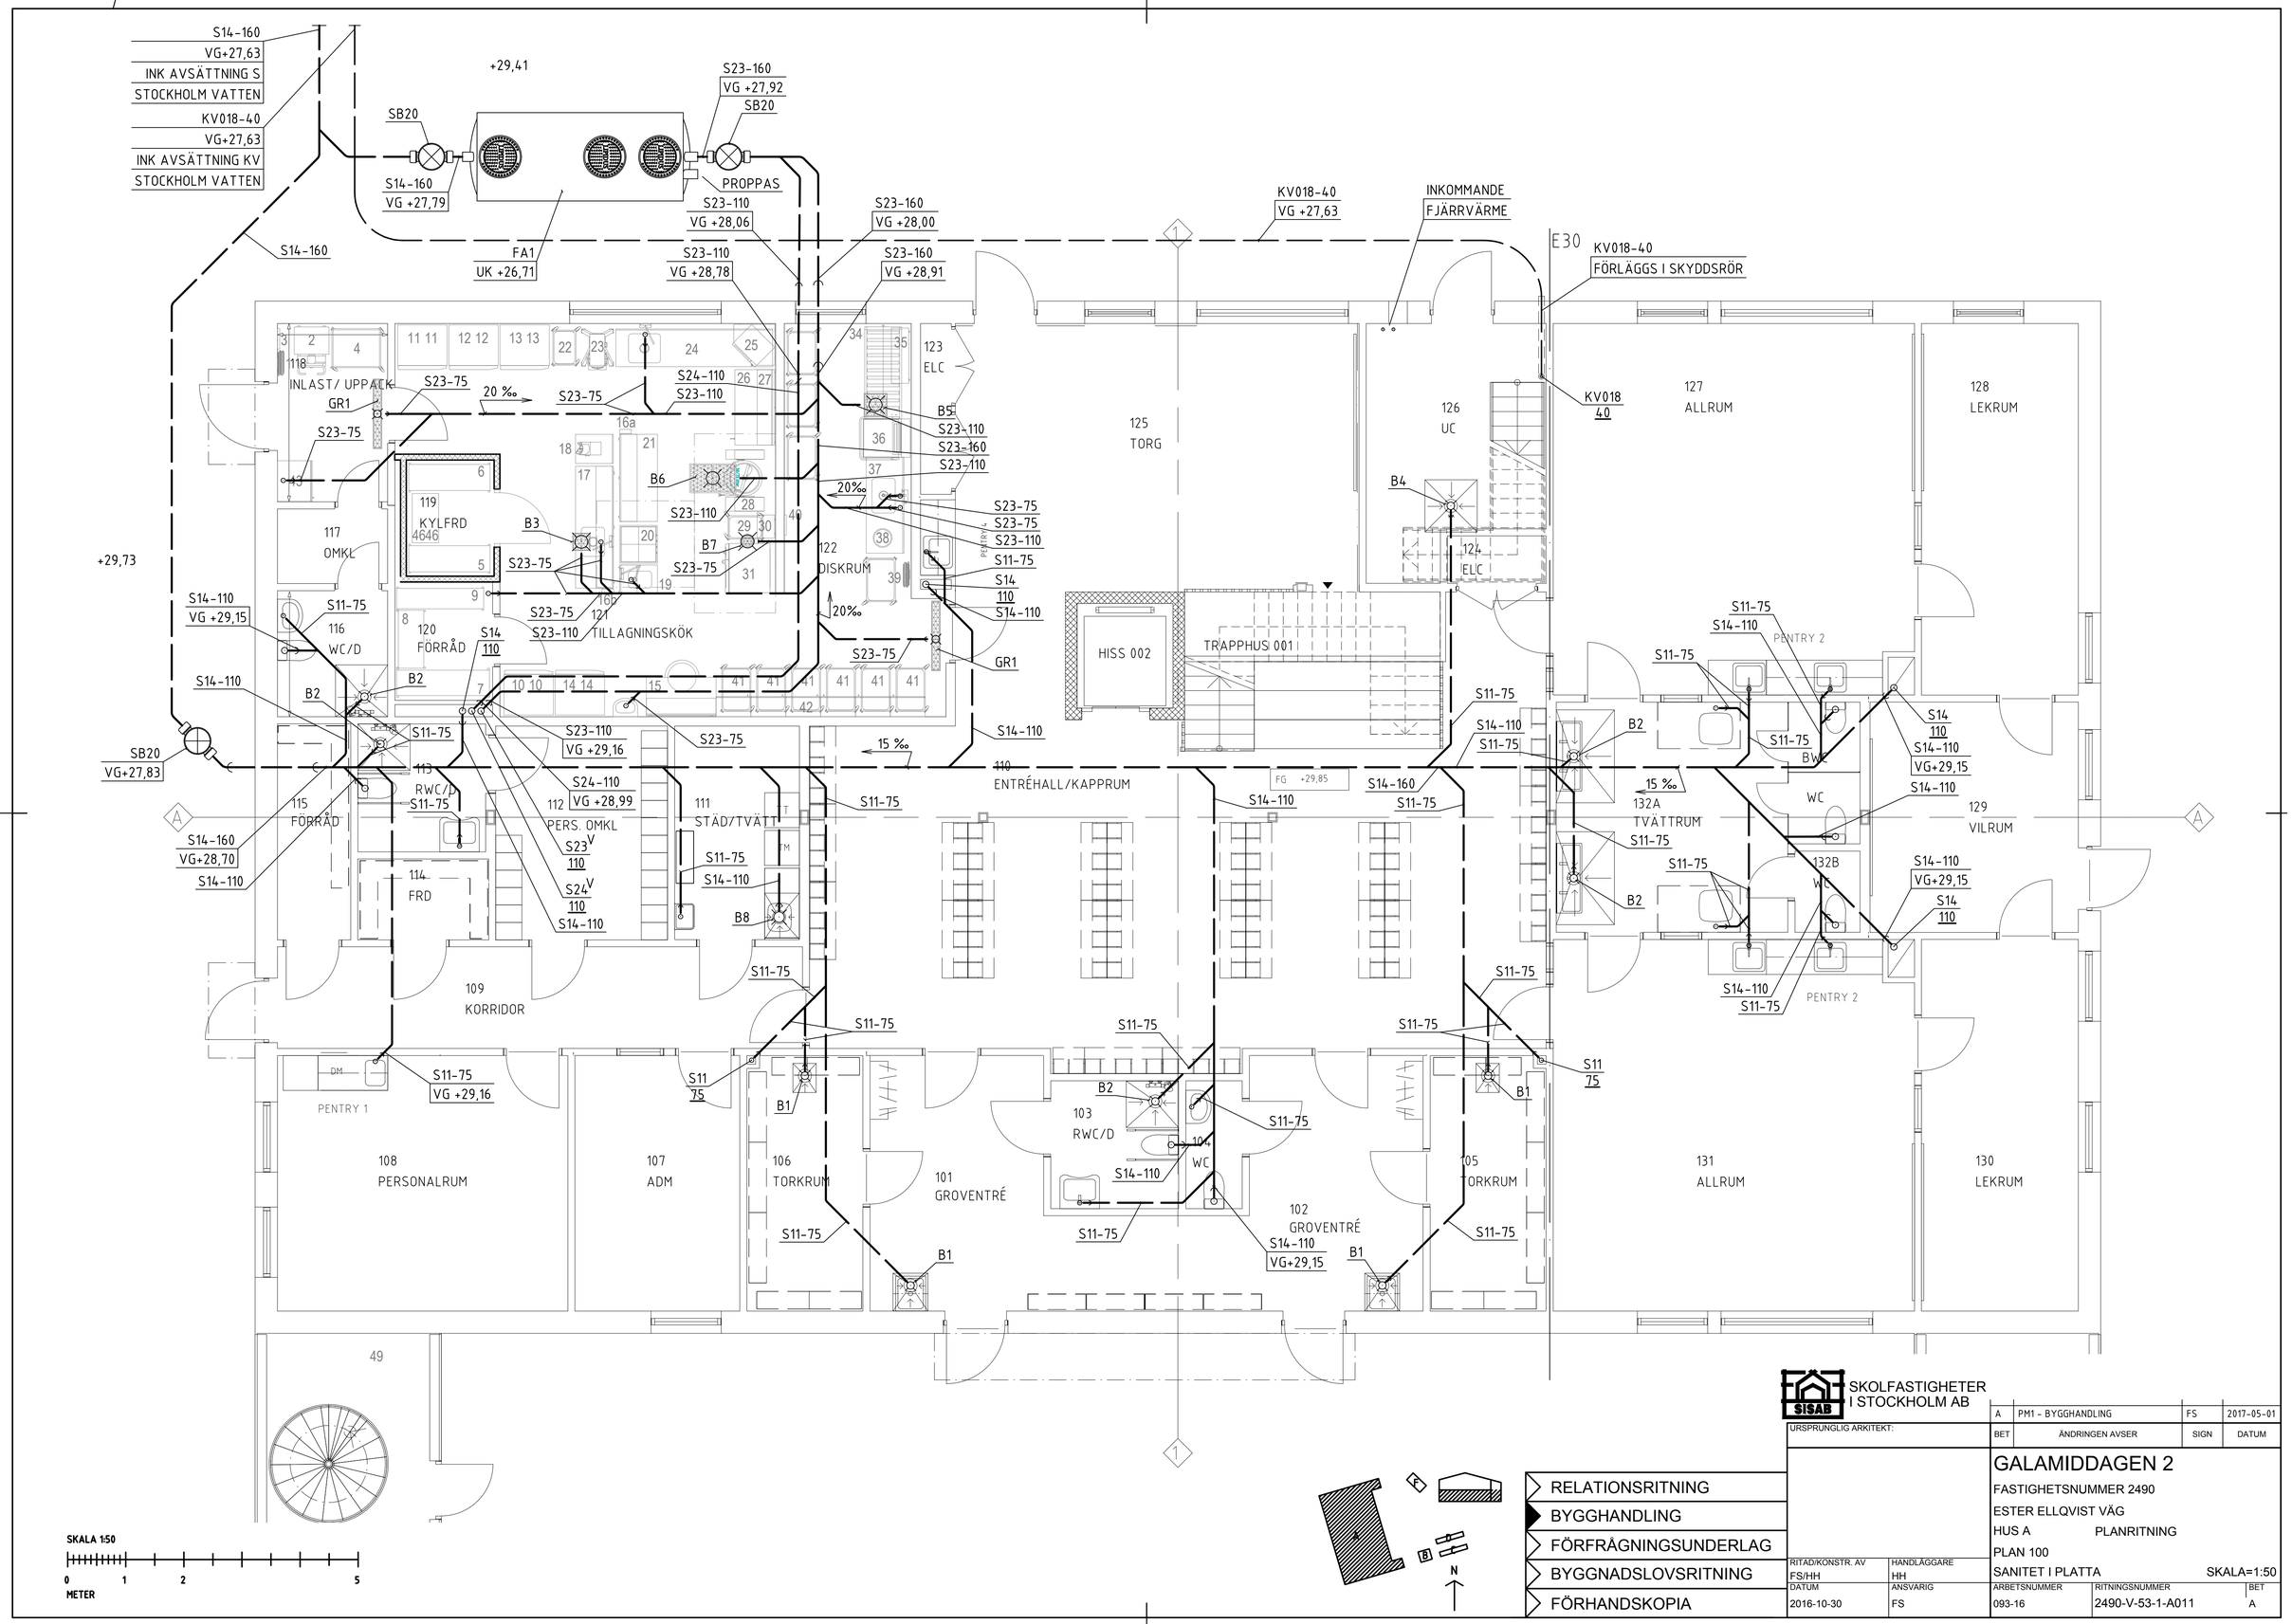

SKOLFASTIGHETER
I STOCKHOLM AB

BET	ÄNDRINGEN AVSER	SIGN	DATUM
A	PM1 - BYGGHANDLING	FS	2017-05-01

URSPRUNGLIG ARKITEKT:

GALAMIDDAGEN 2

FASTIGHETSNUMMER 2490

ESTER ELLQVIST VÄG

HUS A PLANRITNING

PLAN 100

SANITET I PLATTA SKALA=1:50

RITAD/KONSTR. AV	HANDLÄGGARE
FS/HH	HH
DATUM	ANSVARIG
2016-10-30	FS

ARBETSNUMMER	RITNINGSNUMMER	BET
093-16	2490-V-53-1-A011	A

- RELATIONSRITNING
- BYGGHANDLING
- FÖRFRÅGNINGSUNDERLAG
- BYGGNADSLOVSRITNING
- FÖRHANDSKOPIA