


PLAN 100
SKALA 1:50

FÖRKLARINGAR	FÖRESKRIFTER	HÄNVISNINGAR
<p>1 FÄSTPLÅT ENL. 2740-K-24-6-A061</p> <p>2 DURKPLÅTSPROFIL TYP 2 FZV ENL. 2740-K-15-6-A012</p> <p>3 UPPLAG FÖR UTV TRAPPA ENL. 2740-K-24-6-A061</p>	<p>ALLMÄNNA FÖRESKRIFTER 2740-K-01-0-A001</p>	<p>ALLMÄNNA FÖRESKRIFTER 2740-K-01-0-A001</p>

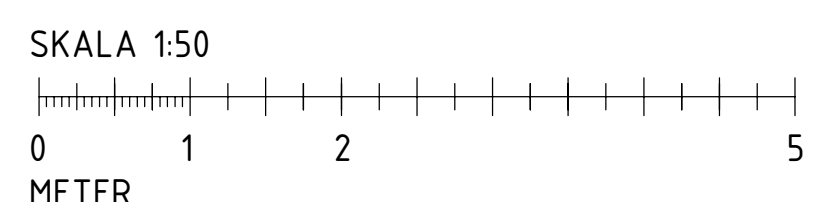

- RELATIONSRTITNING
- BYGGHANDLING
- FÖRFRÅGNINGSUNDERLAG
- BYGGNADSLÖVSRTITNING
- FÖRHANDSKOPIA



SKOLFÄSTIGHETER I STOCKHOLM AB

URSPRUNGLIG ARKITEKT:	A ENL. PM K1	SATI	2017-04-21
BET	ÄNDRINGEN AVSER	SIGN	DATUM
A LILJEWALLS ARKITEKTER AB 010-205 1080			
K SÖREN LUNDGREN BYGGK. 08-706 45 73			
E PROJEKTENGAGEMANG EL. 076-052 20 09			
V VVS-KONSTRUKTIONER KB. 0270-42 66 65			
C LILJEWALL ARKITEKTER 010-205 1080			
L LILJEWALL ARKITEKTER 010-205 1080			

KV. SAKRAMENTET 1		A1 1:50	
FASTIGHETSNUMMER 2740		ARBETSNUMMER 16 137	
SKÖNDALSVÄGEN 130		RITNINGNUMMER 2740-K-20-1-A011	
HUS A PLAN 100		BET A	