


# FÖRESKRIFTER

Alla mått i mm.  
 Murkrön utföres horisontellt.  
 L-stöd typ St Eriks not/fjäder med rollad yta.  
 Virke i avtäckning: Organowood alt. kärnfuru 45x70, 45x95, 45x145.




Bestag och skruvar fzv.  
 Spikar, skruvar, muttrar o dyl får ej sticka ut från konstruktionen. Sittbrädor skruvas underifrån så att inga synliga skruvhuvuden finns i sittytan. Avtäckningen utföres i sektioner om ca 1m så att sittbrädor går att byta ut utan att hela träkonstruktionen behöver demonteras.

# HÄNVISNINGAR

Markplaneringsplan se 2740-L-16-1-0001  
 Planterings- och utrustningsplan se 2740-L-18-1-0001  
 Typsektioner se 2740-L-16-6-0001

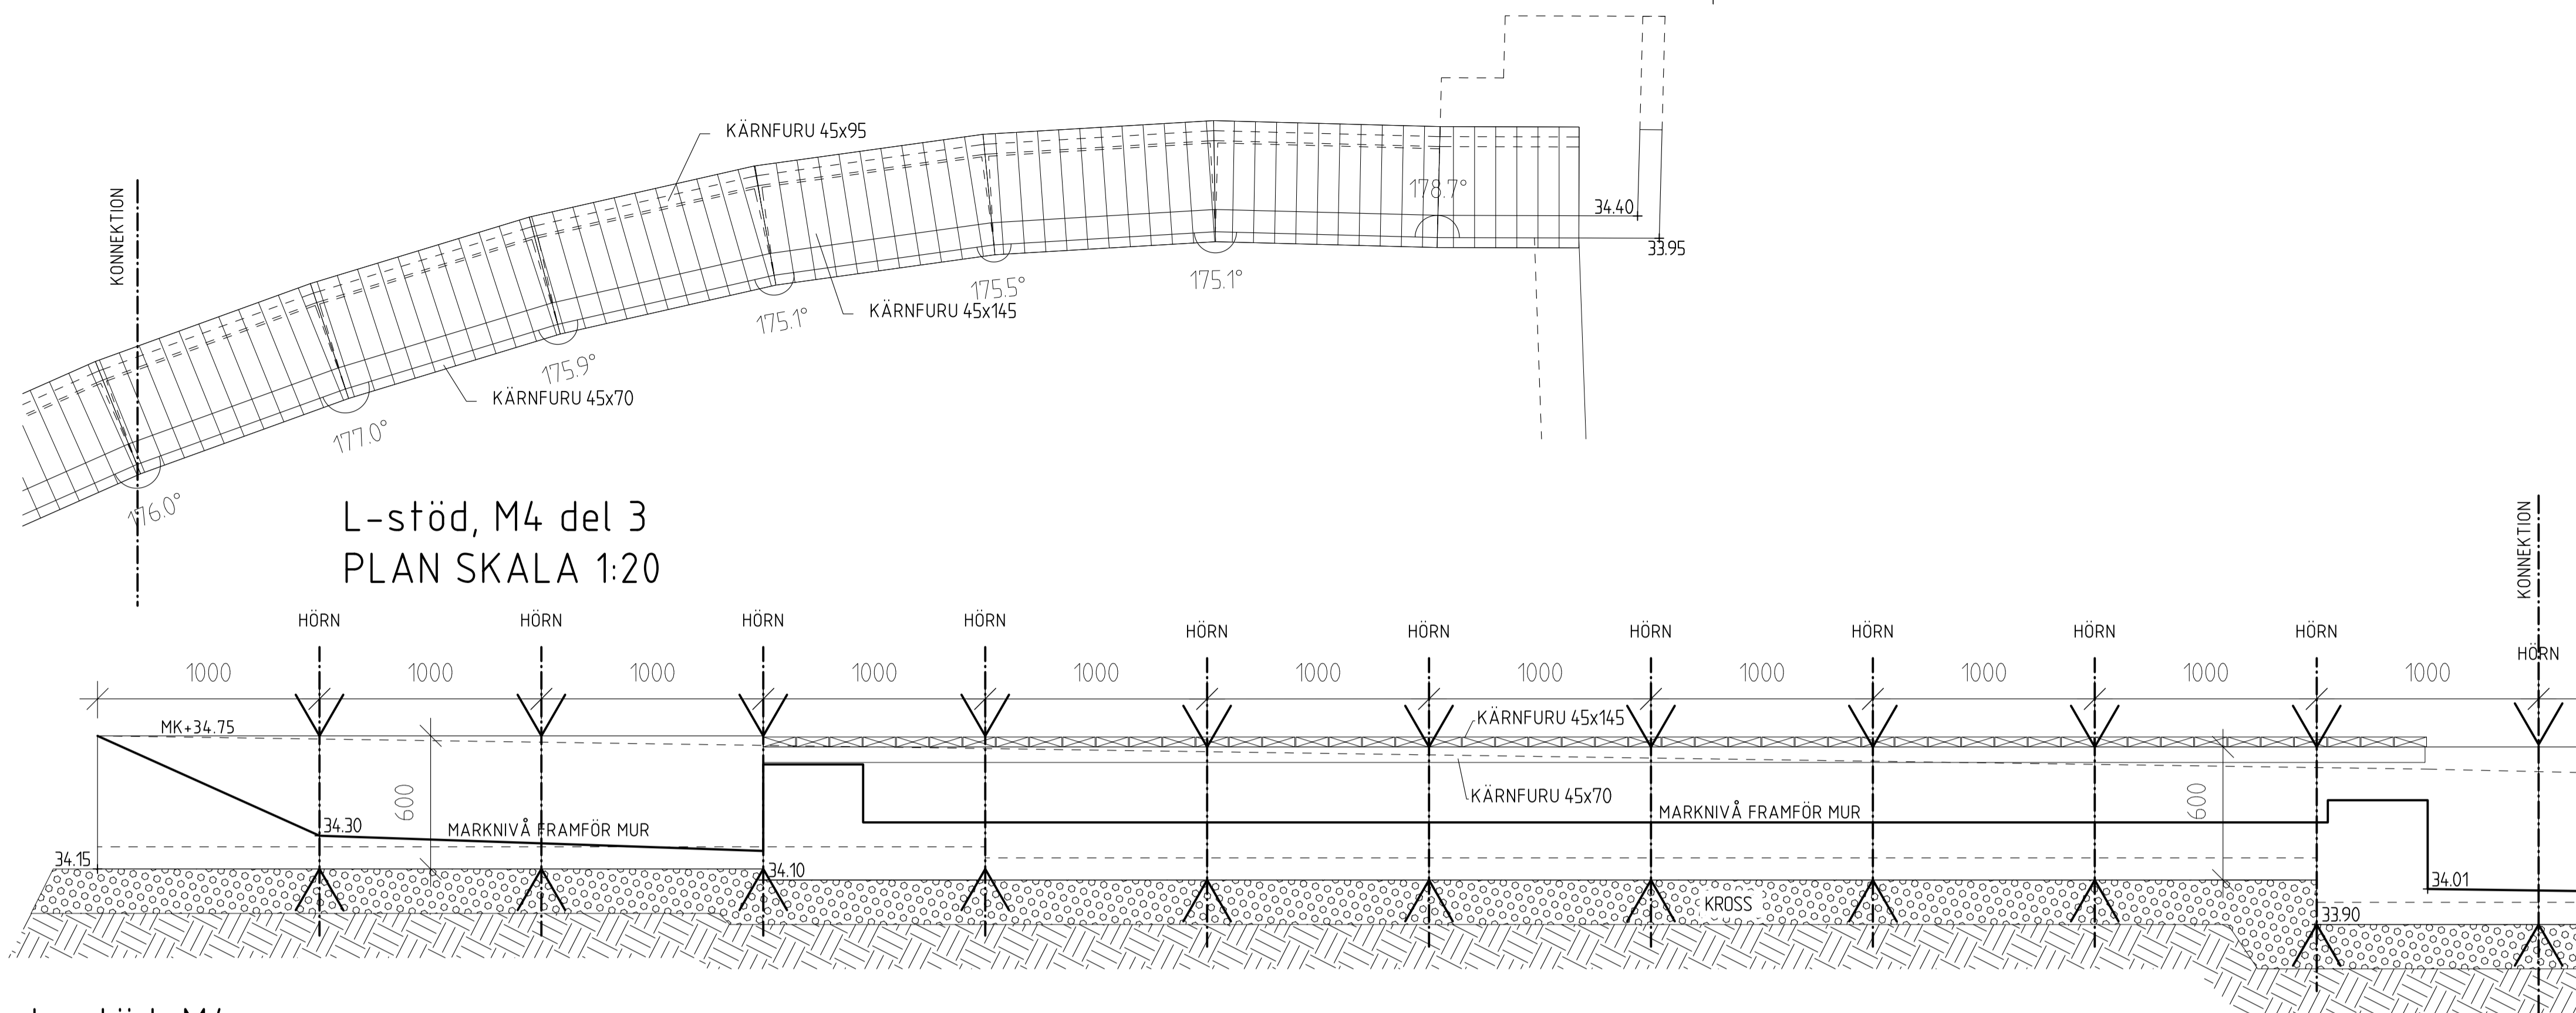

L-stöd, M4  
 FASAD SKALA 1:20

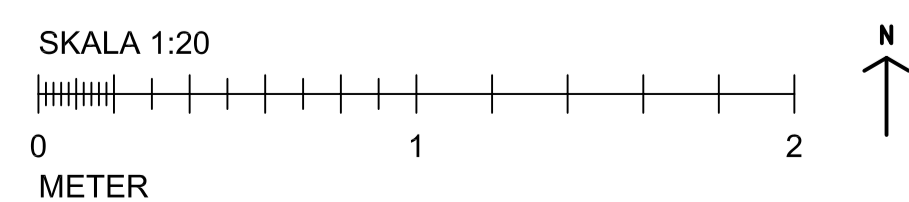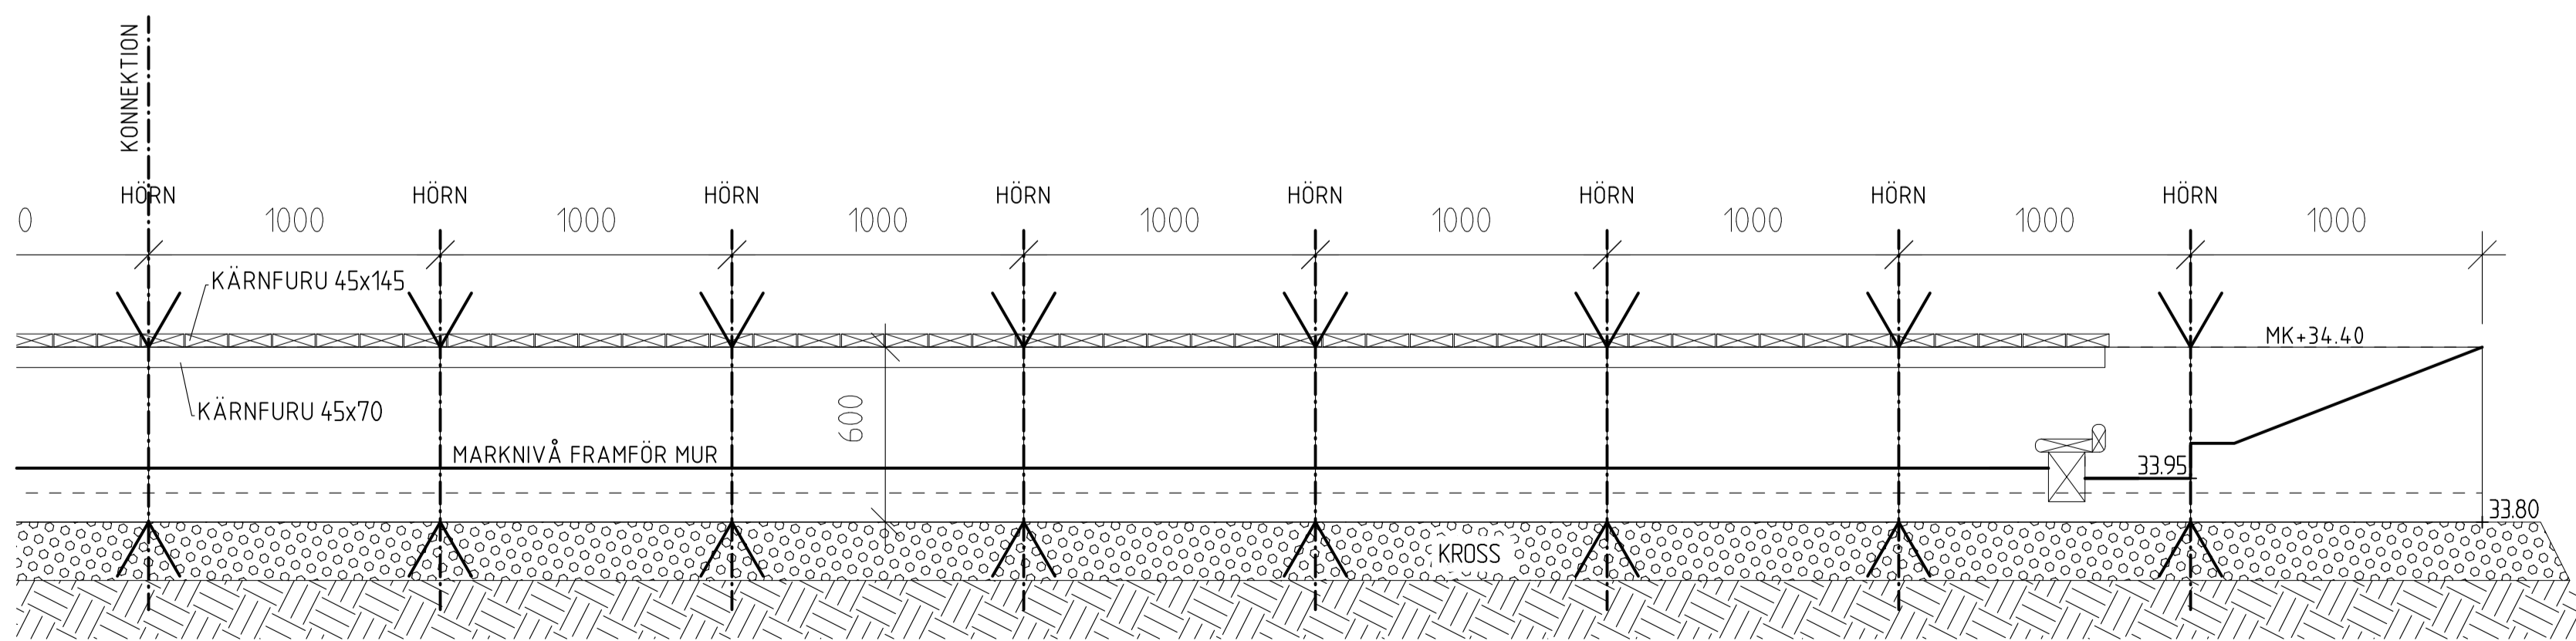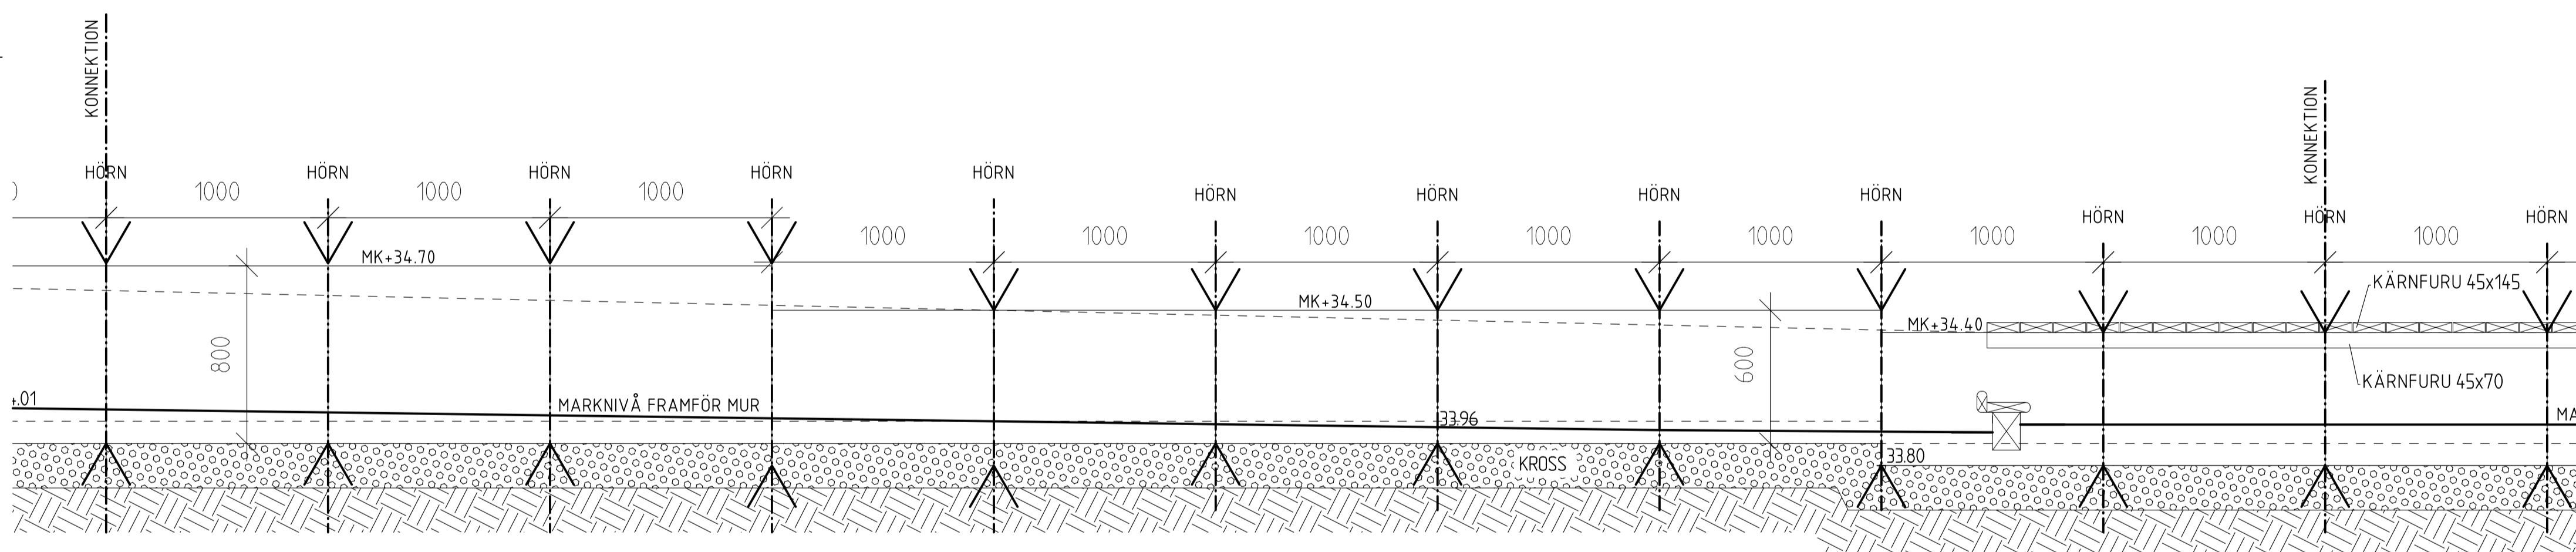

- RELATIONSRTNING
- BYGGHANDLING
- FÖRFRÅGNINGSUNDERLAG
- BYGGNADSLOVSRITNING
- FÖRHANDSKOPIA

 SKOLFASTIGHETER I STOCKHOLM AB		A	PM1 - OMSTÄMLING BH	STTA	170501
URSPRUNGLIG ARKITEKT:		BET	ÄNDRINGEN AVSER	SIGN	DATUM
 SKALA A1 1:20		<b>SAKRAMENTET 1</b> FASTIGHETSNUMMER 2740 SKÖNDALSVÄGEN 130 MARK PLAN del 3 OCH FASAD L-STÖD M4 OCH AVTÄCKNING L			
		RITAD/KONSTR. AV ST DATUM	HANDLAGGARE S. TAPPER ANSVÄRIG N. EKSTRÖM	ARBETSNUMMER 11432600	RITINGSNUMMER 2740-L-14-6-0004