



L-stöd, M1
FASAD SKALA 1:20

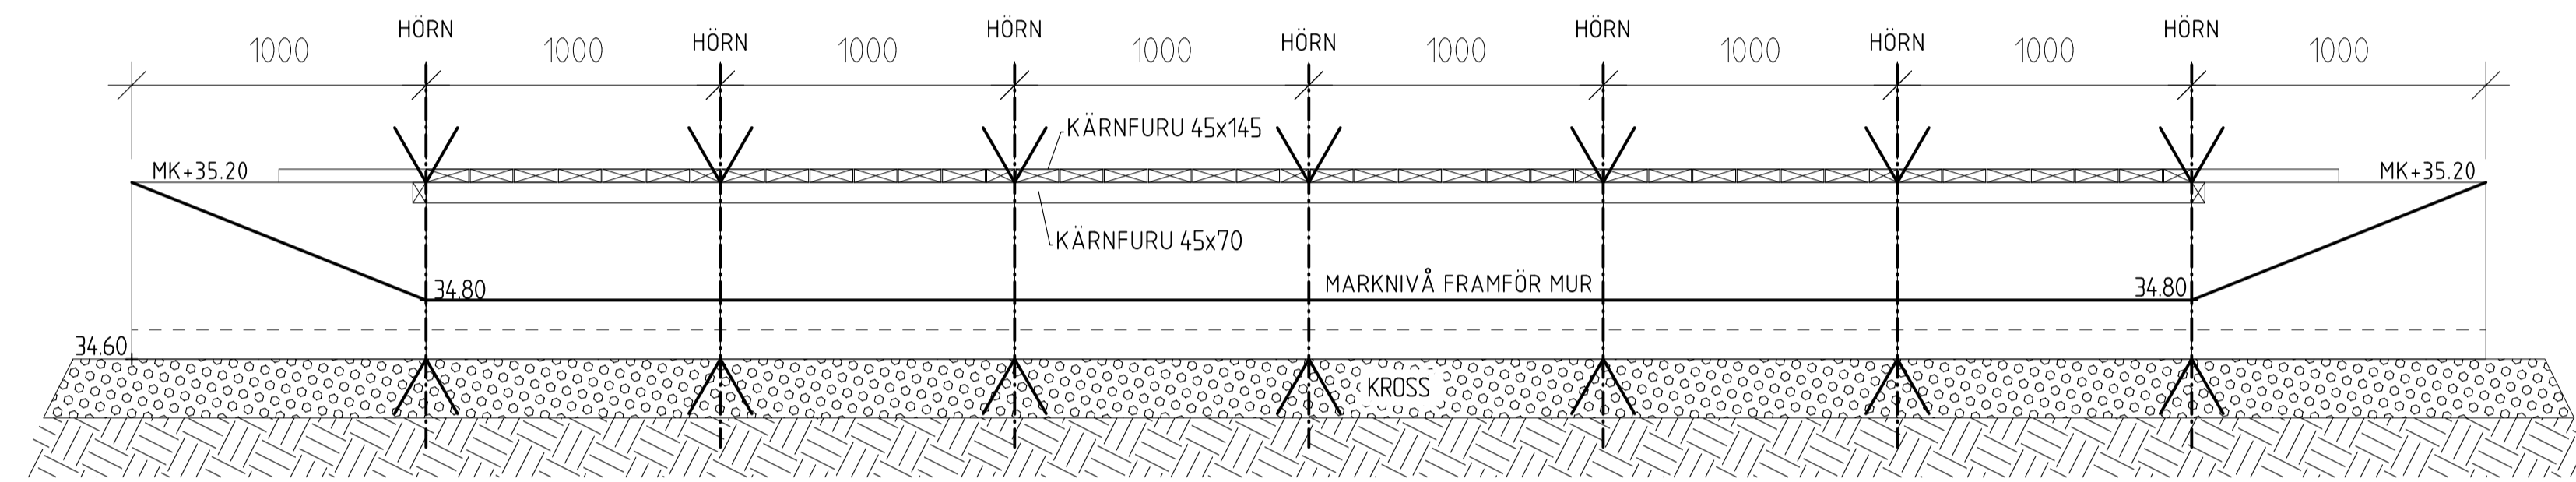

L-stöd, M2
FASAD SKALA 1:20

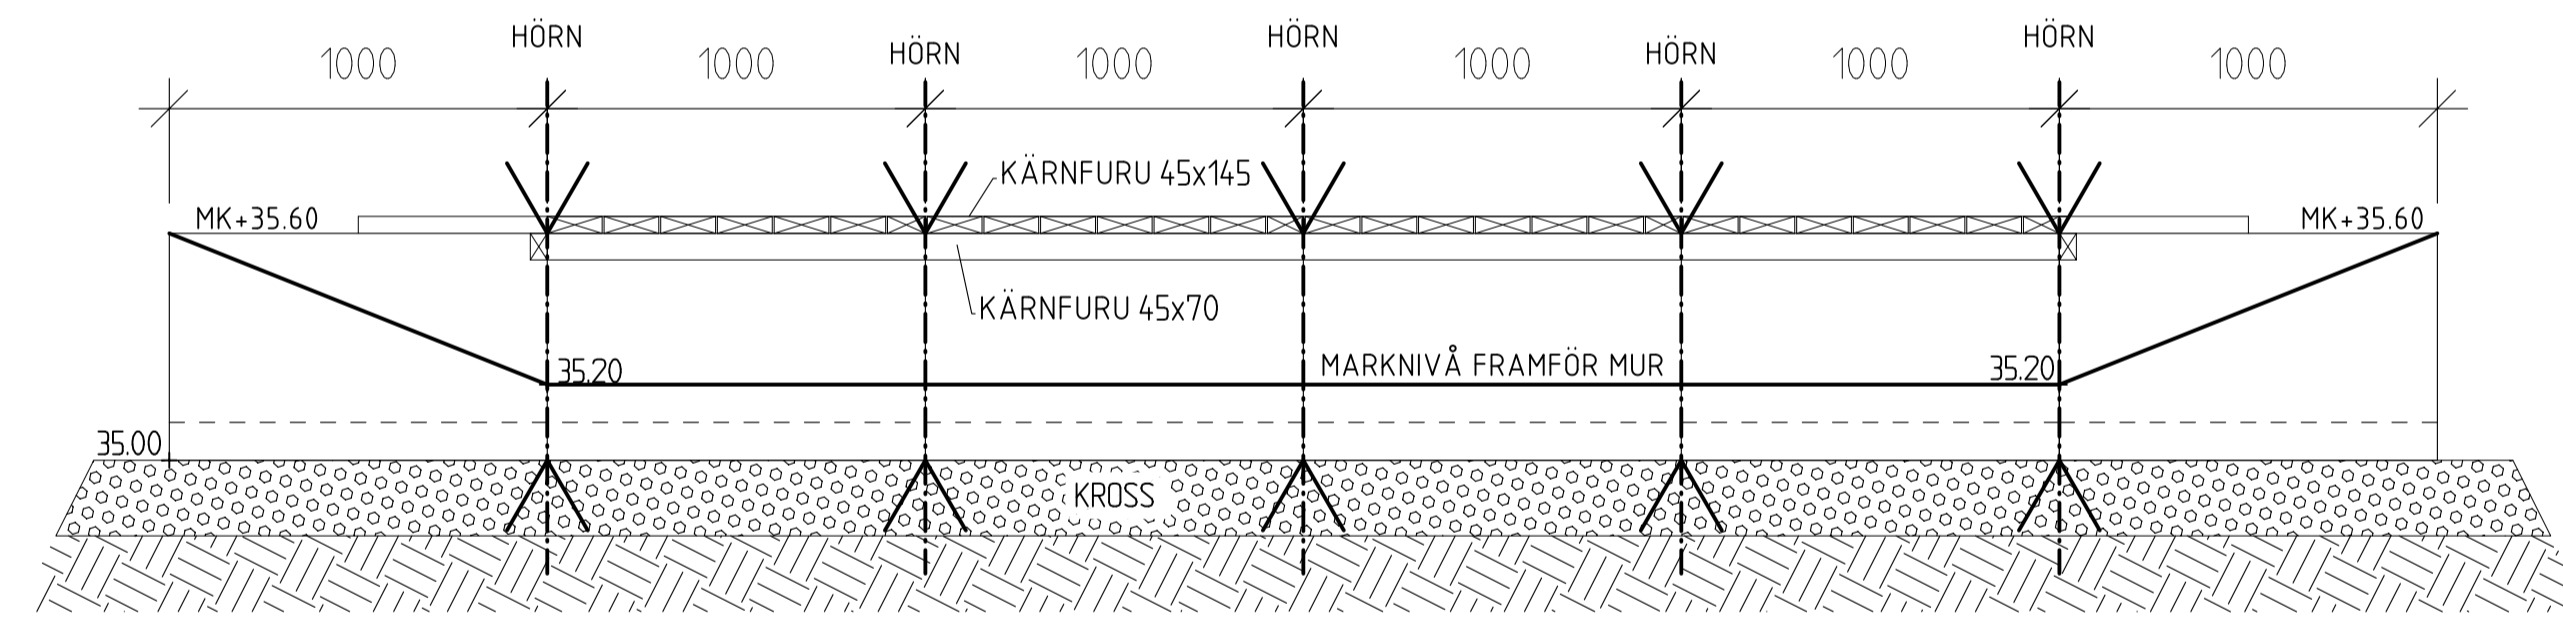

L-stöd, M3
FASAD SKALA 1:20


FÖRESKRIFTER

Alla mått i mm.
 Markrön utföres horisontellt.
 L-stöd typ St Eriks not/fjäder med rollad yta.
 Virke i avtäckning:
 Organowood alt. kärnfuru 45x70, 45x95, 45x145.


Beslag och skruvar fzv.
 Spikar, skruvar, muttrar o dyl får ej sticka ut från konstruktionen. Sittbrädor skruvas underifrån så att inga synliga skruvhuvuden finns i sittytan. Avtäckningen utföres i sektioner om ca 1m så att sittbrädor går att byta ut utan att hela träkonstruktionen behöver demonteras.

HÄNVISNINGAR

Markplaneringsplan se 2740-L-16-1-0001
 Planterings- och utrustningsplan se 2740-L-18-1-0001
 Typsektioner se 2740-L-16-6-0001

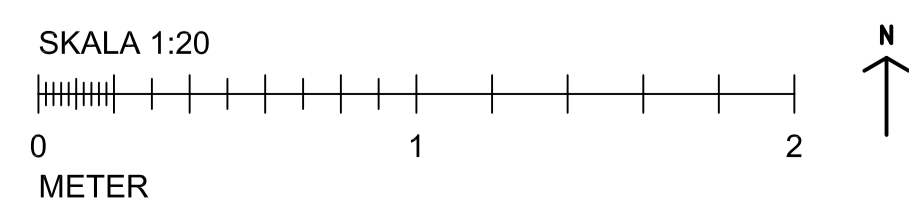

- ▶ RELATIONSRTNING
- ▶ BYGGHANDLING
- ▶ FÖRFRÅGNINGSUNDERLAG
- ▶ BYGGNADSLÖVSRTNING
- ▶ FÖRHANDSKOPIA

 SKOLFASTIGHETER I STOCKHOLM AB		A	PM1 - OMSTÄMLING BH	STTA	170501
URSPRUNGLIG ARKITEKT:		BET	ÄNDRINGEN AVSER	SIGN	DATUM
		SAKRAMENTET 1 FASTIGHETSNUMMER 2740 SKÖNDALSVÄGEN 130 MARK FASADER L-STÖD M1-M3			
		SKALA A1 1:20			
RITAD/KONSTR. AV ST	HANDLAGGARE S. TAPPER	ARBETSNUMMER	RITINGSNUMMER	BET	
DATUM	ANSVARIG N. EKSTRÖM	11432600	2740-L-14-6-0002	A	
2016-11-01					