

## FÖRESKRIFTER TRAPPA TRP2

### Allmänt

Alla mått i mm.

### TRAPPA TRP2

#### Material

Blockstegstrappa av grå bjärtövsgranit.  
Synliga sidor (ovansida och framsida) flammade. Undersida, baksida och kortfämdar sågade.  
Blocksteg i två längder enl. plan: 1900 och 795 mm.  
Betongplatta-arneras med K500C  $\phi$ 12.  
Mellan fasad/mur och trappsteg sätts i rad smågatsten som lutar med trapplopp.


#### Utförande

Blocksteg sätts mot betongplatta med sättningsbruk. Cementbruk C20/25 med jordfuktigt konsistens. Fogar mellan kortfämdar 6 mm. Fogar mot mur 20 mm. Fogning görs med cementbunder fogbruk C100:3000 alt C100:4:00.  
Kontrastlist av svart diabas 10x50 mm markerar övre och nedre steg. Fasts med stenlim i utfrysning 12x52 mm i blocksteg.


#### HANDELDARE UTC

##### Material


Utförs av varmförzinkat plattstål.  
Stolpar och handledare 12x50 mm.  
Inga vassa kanter får förekomma.  
Stolpar nedgjutets med expanderande bruk.

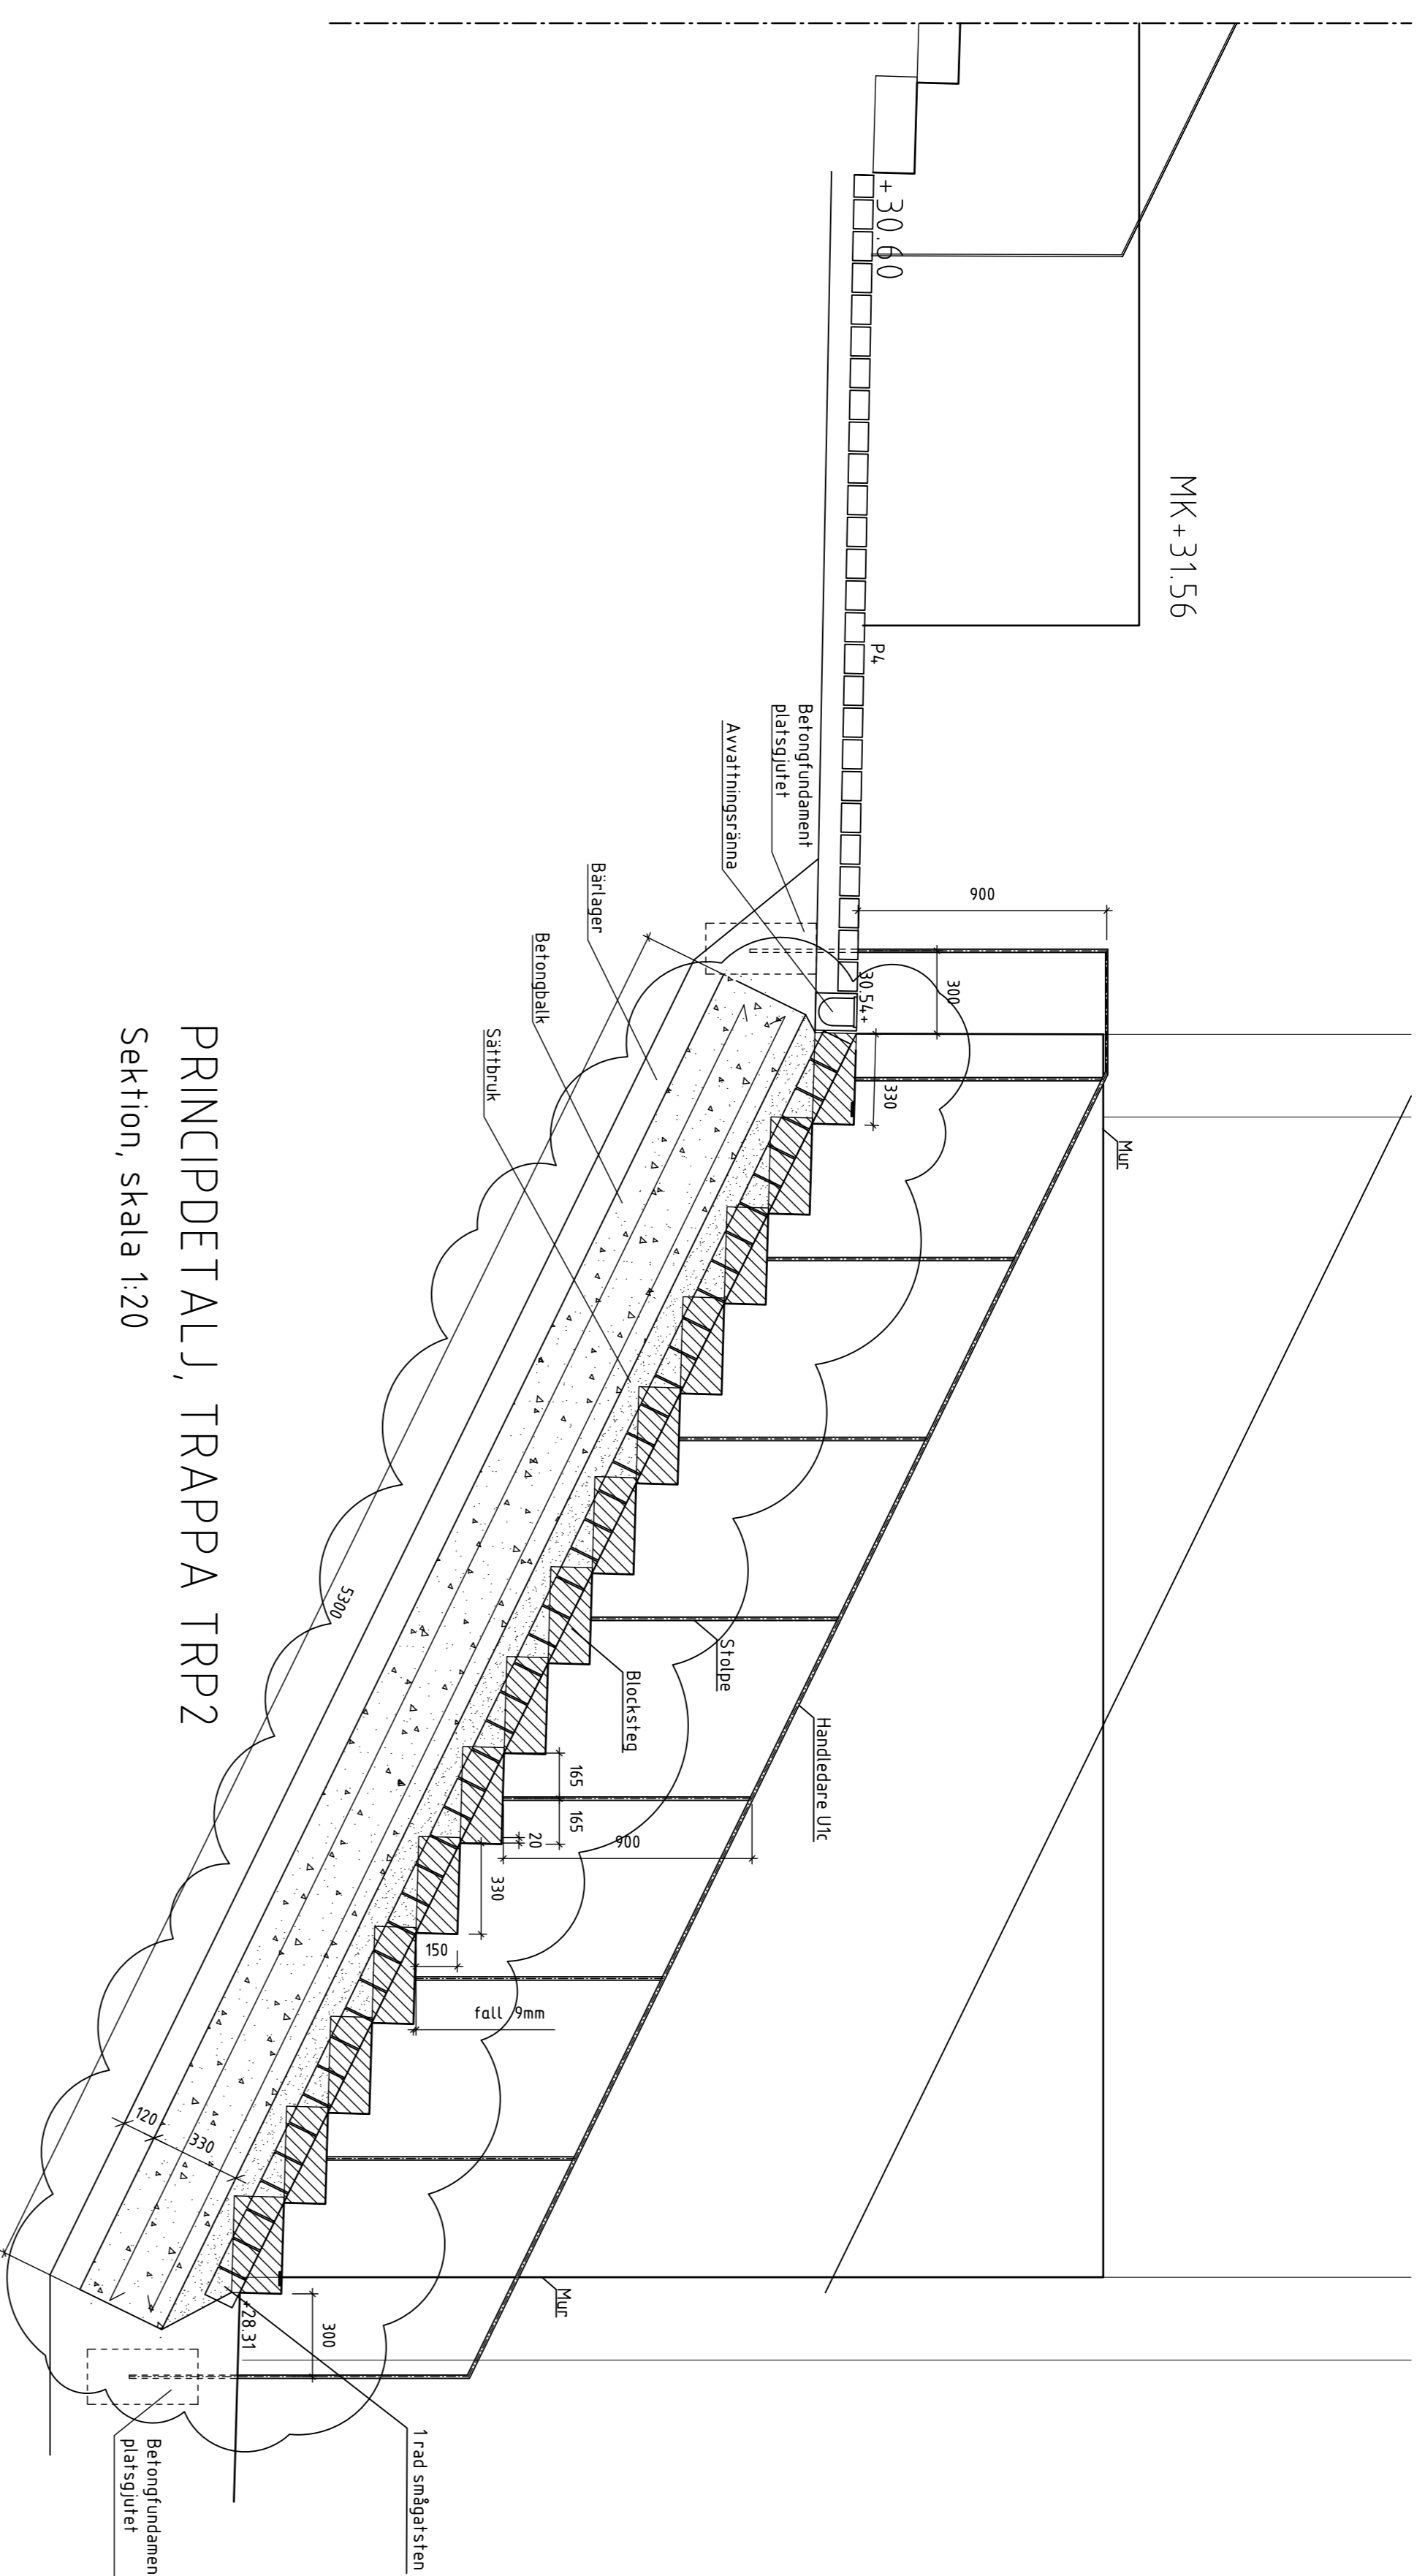


PRINCIPDETALJ, TRAPPA TRP2  
Sektion, skala 1:20

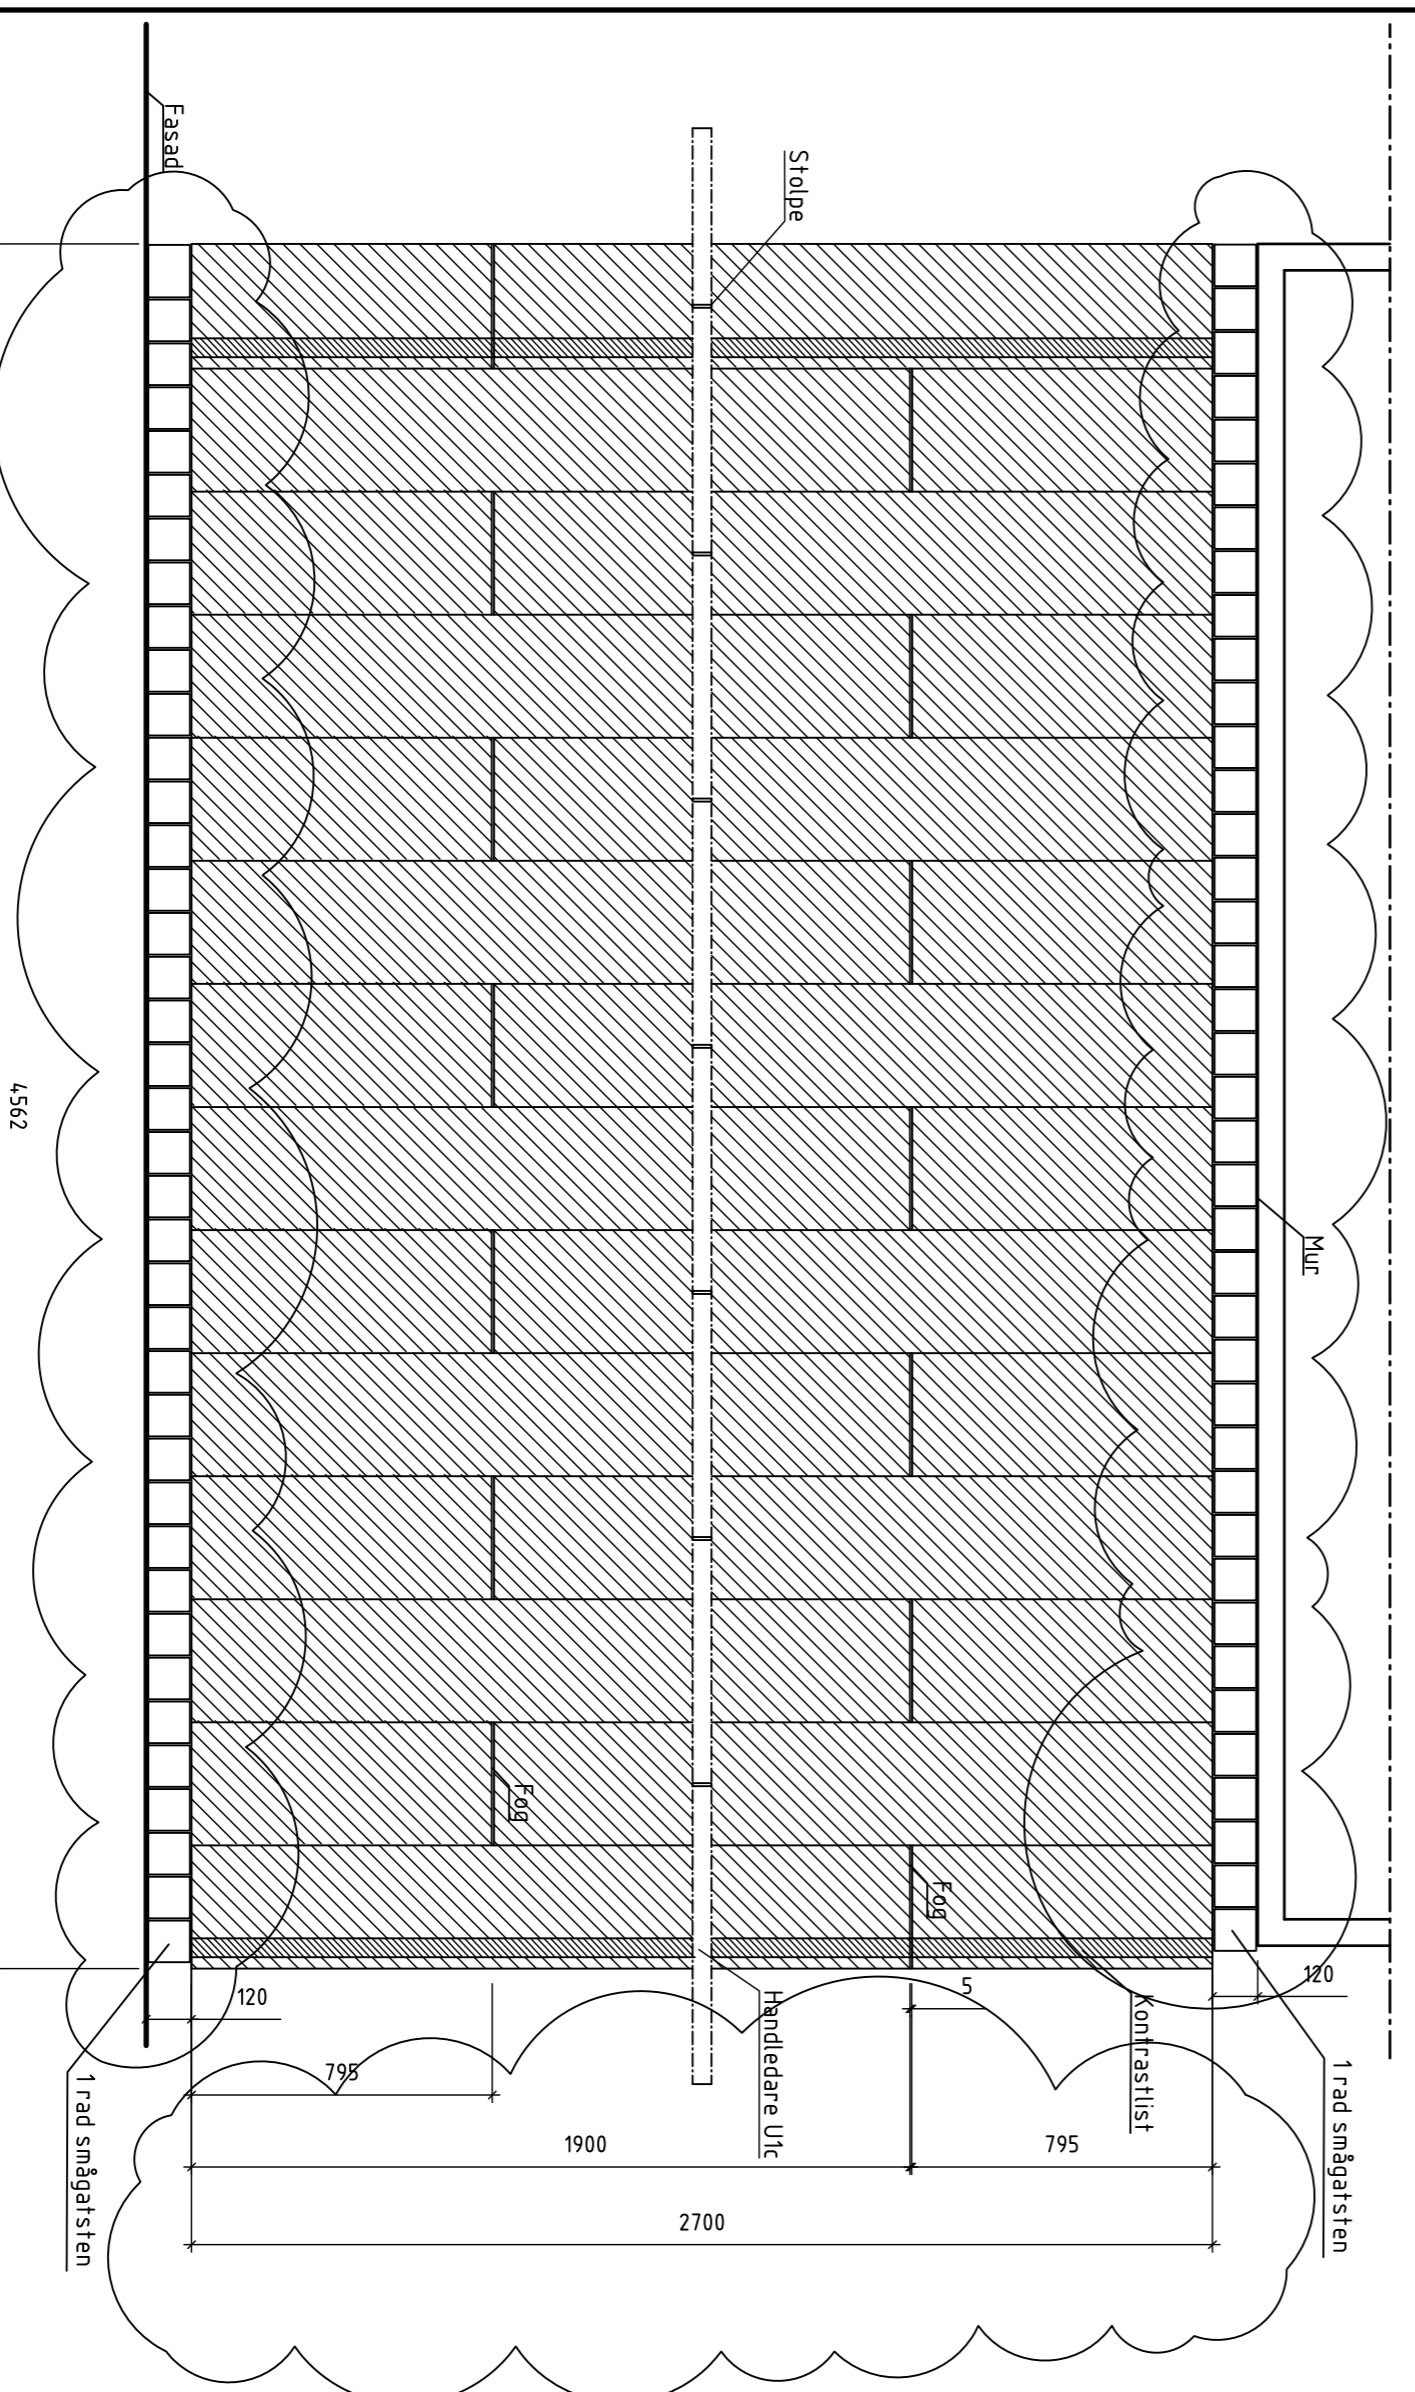


DETAILJ, TRAPPA TRP2  
Plan, skala 1:20

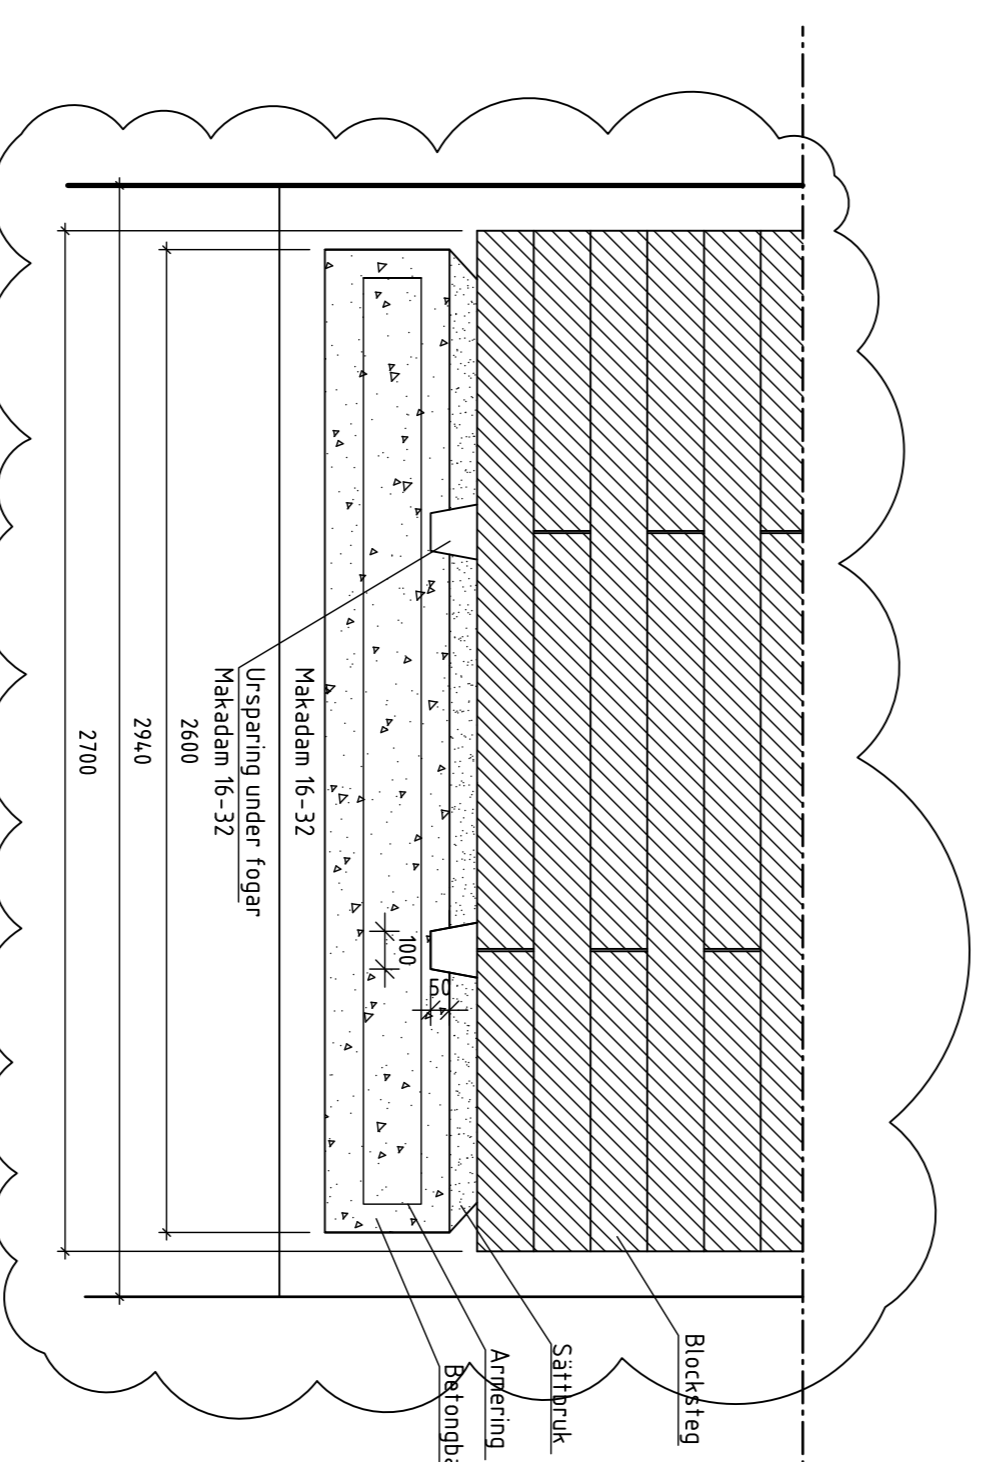

DETAILJ, TRAPPA TRP2  
Elevation, skala 1:20

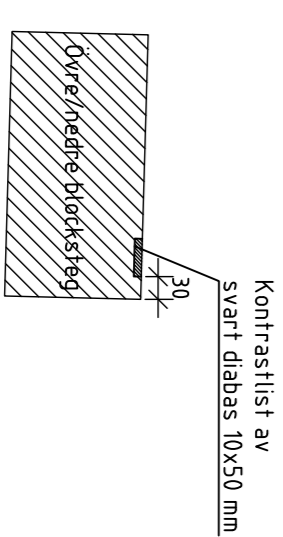

DETAILJ, TRAPPA TRP2  
Kontrastmarkering  
Sektion, skala 1:10

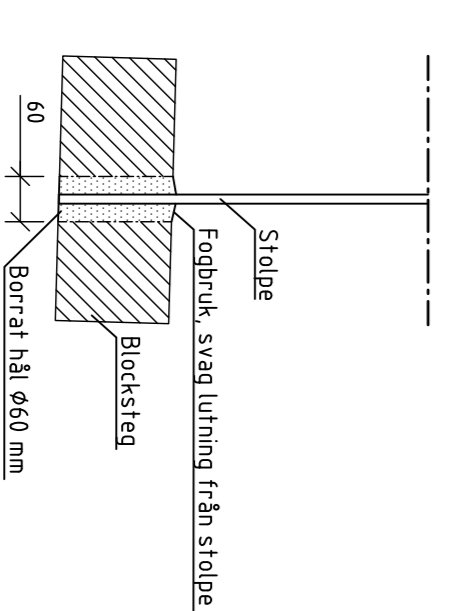

DETAILJ, TRAPPA TRP2  
Infästning av stolpe till handledare  
Sektion, skala 1:10

1	6	SE PH L-3	2016-06-07	MG
BET	AVT	ANDRINGS AVSER	DATUM	SIGN

#### BYGGHANDLING



A	Arkiv Frick	Jungfrugatan 6, 114 44 Stockholm
K	Loevrdm & Oelin Döbelegatan 14, 113 52 Stockholm	
V	P3 Teknik	Vestergatan 2, 171 54 Solna
E	El Concept	Hammarby Fabriksväg 29, 120 30 Stockholm
L	URBIO	Ludvigsgatan 18, 118 23 Stockholm

Uppdrag nr	187000	BYGGKONSTR AV	MURAJACOB
Datum	16-02-05	ANSVARIG	Anders Lundahl
		Medarbetare	Matthias Gustafsson

TOLLARE STRAND (ETAPP 1 och 2)

TOLLARE 1:429 - Nacka

DETAILJ: Trappa TRP2

SKALA	NUMMER
1:20(A)/1:40(A3)	L18-04-01

BET 1