




DETALJ, PERGOLA U4a (på gården)  
Elevation långsida, skala 1:20

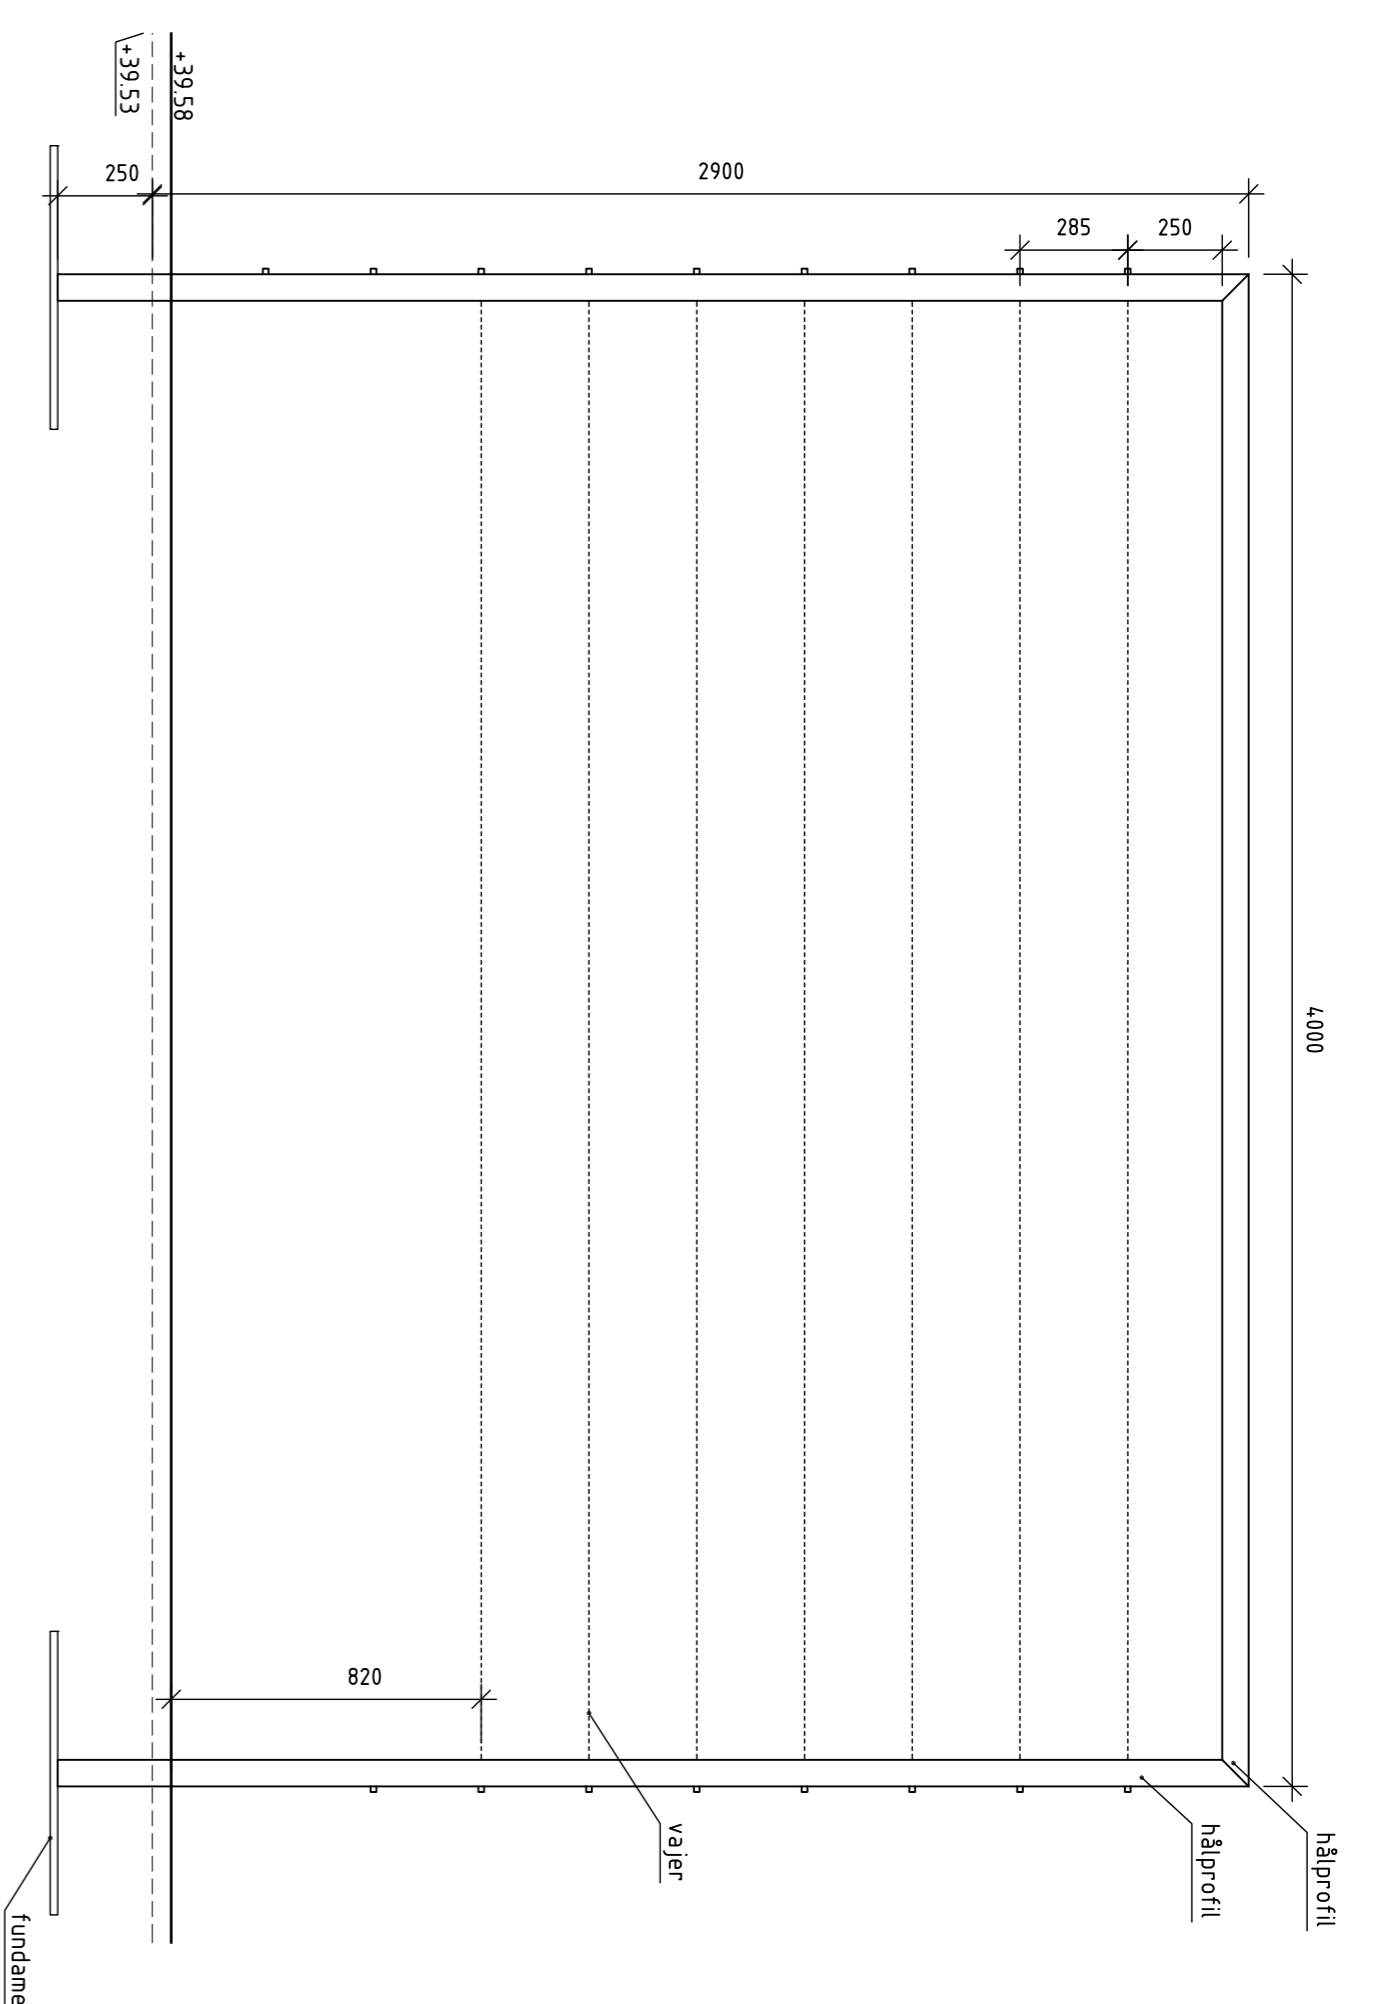

DETALJ, PERGOLA U4a (på gården)  
Sektion AA', Gavel mot plantering, skala 1:20

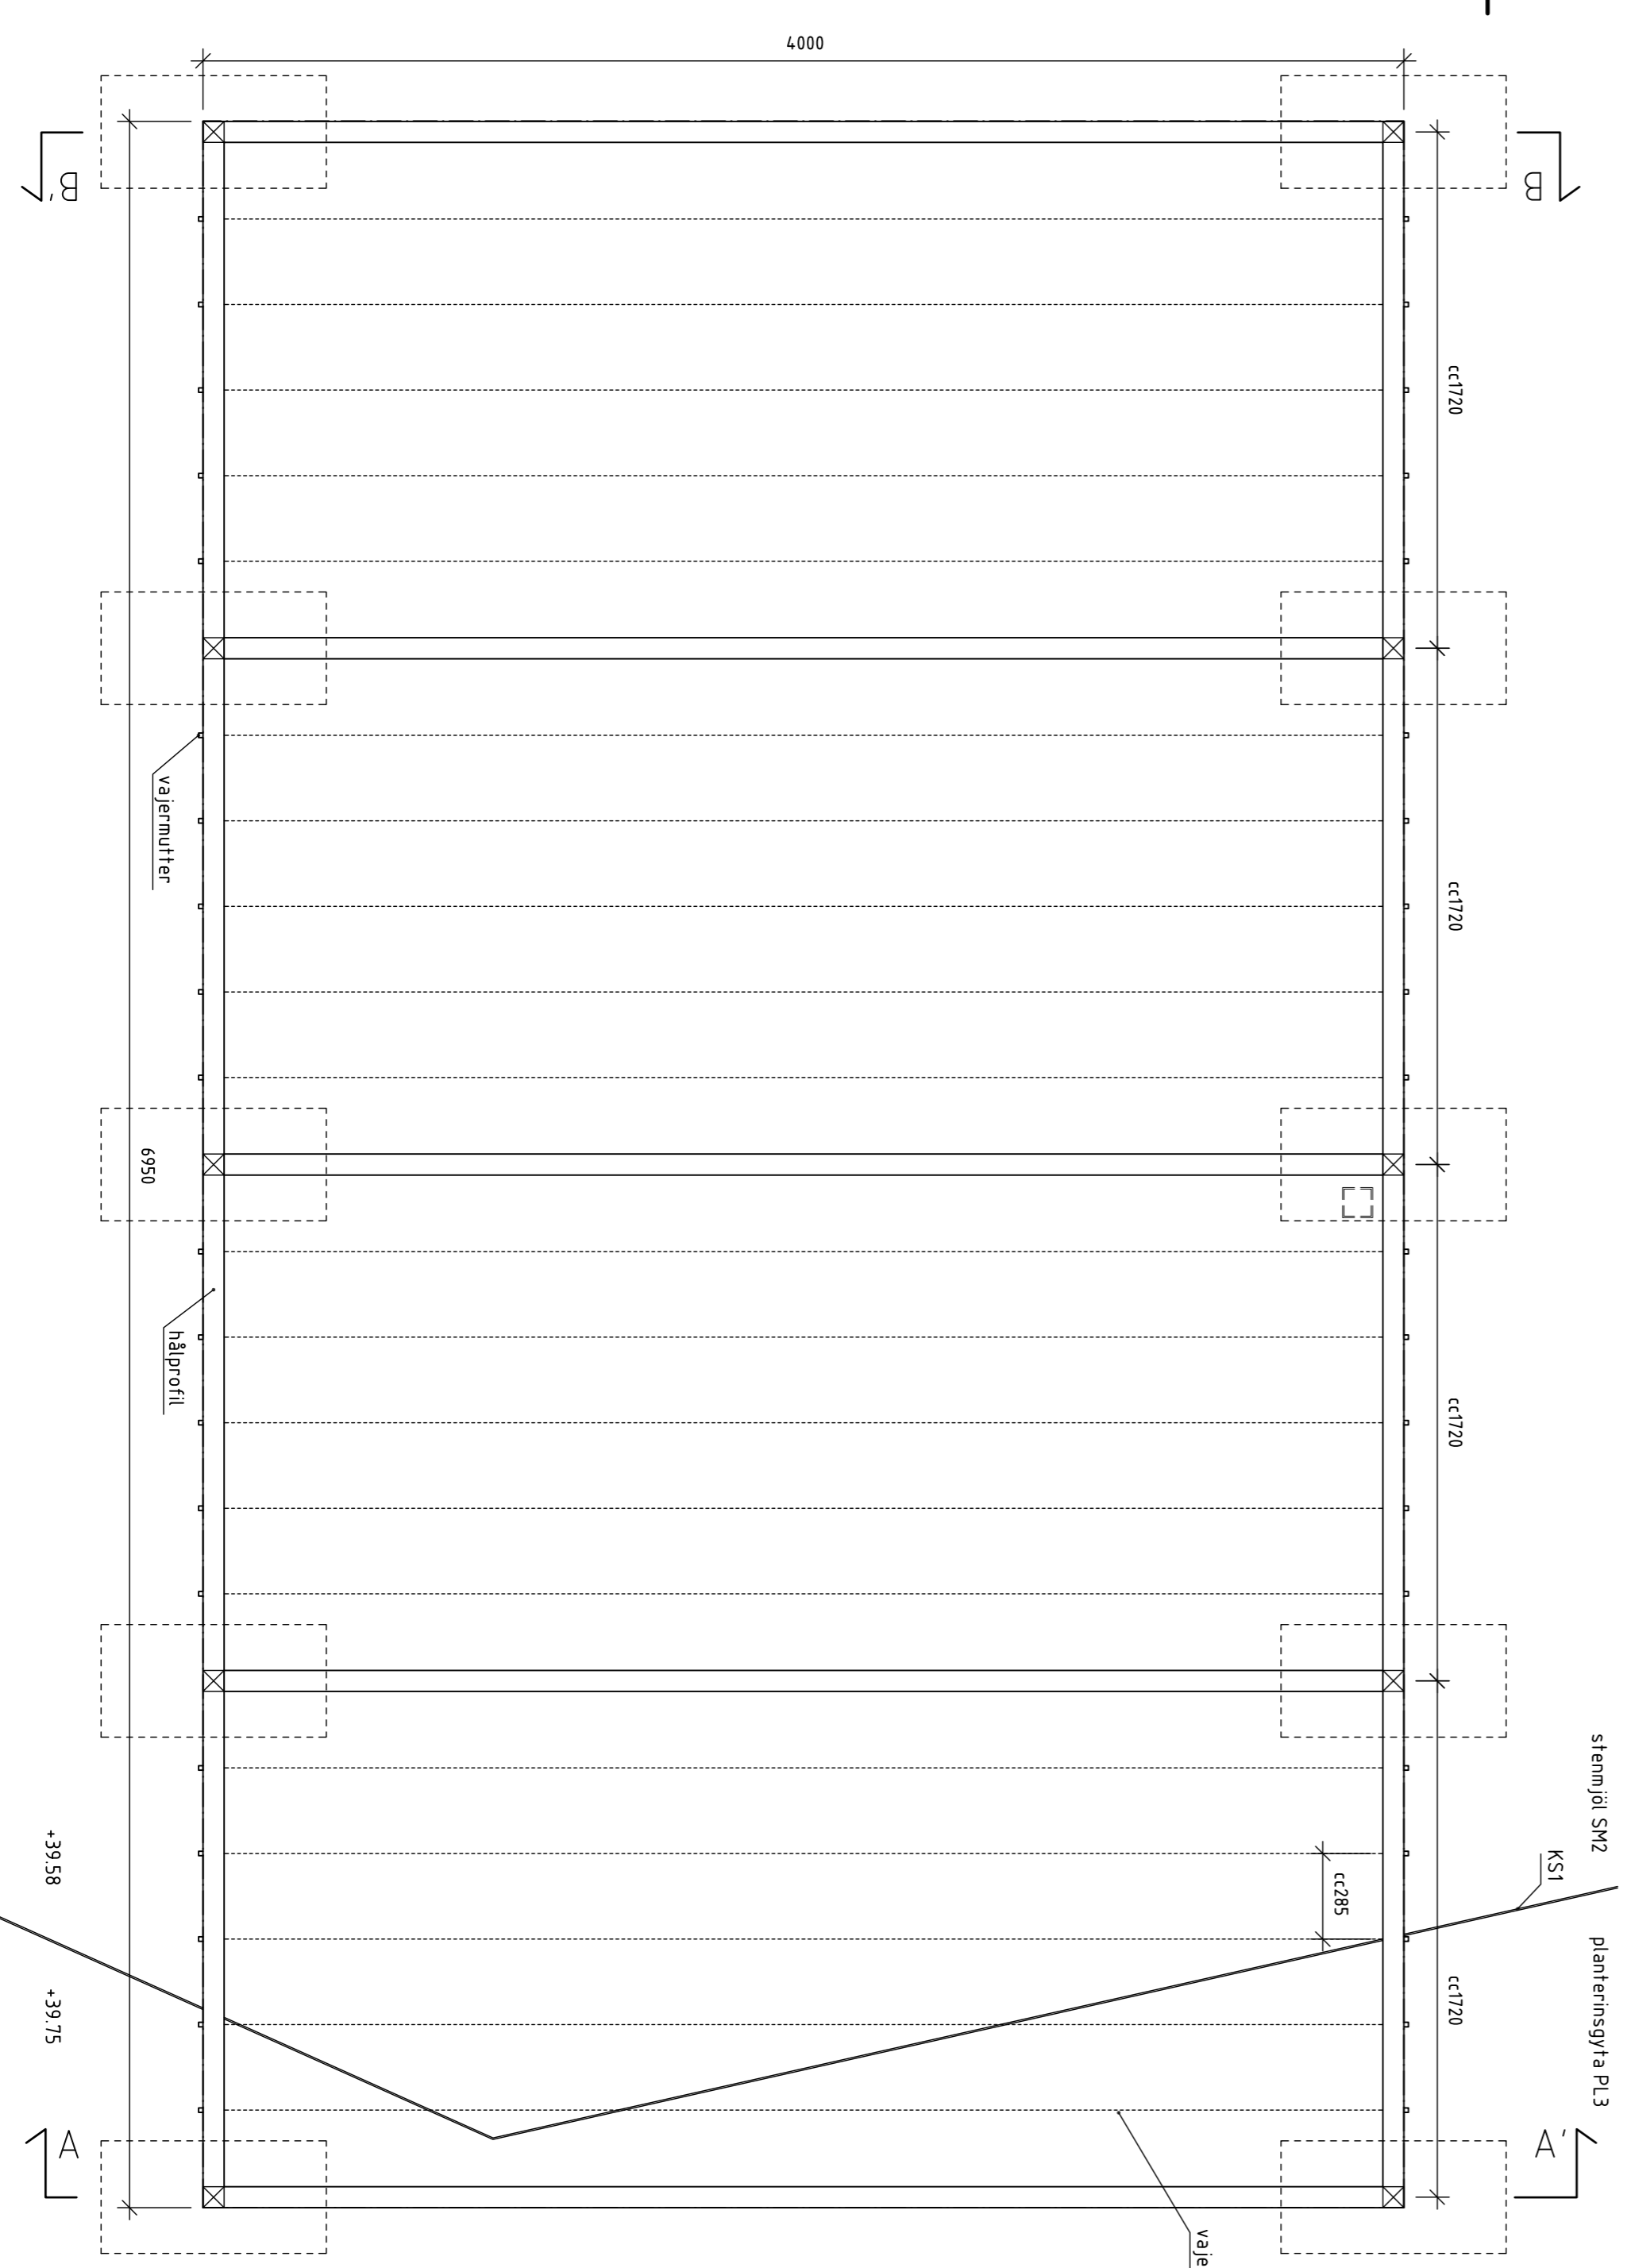

DETALJ, PERGOLA U4a (på gården)  
Plan, skala 1:20

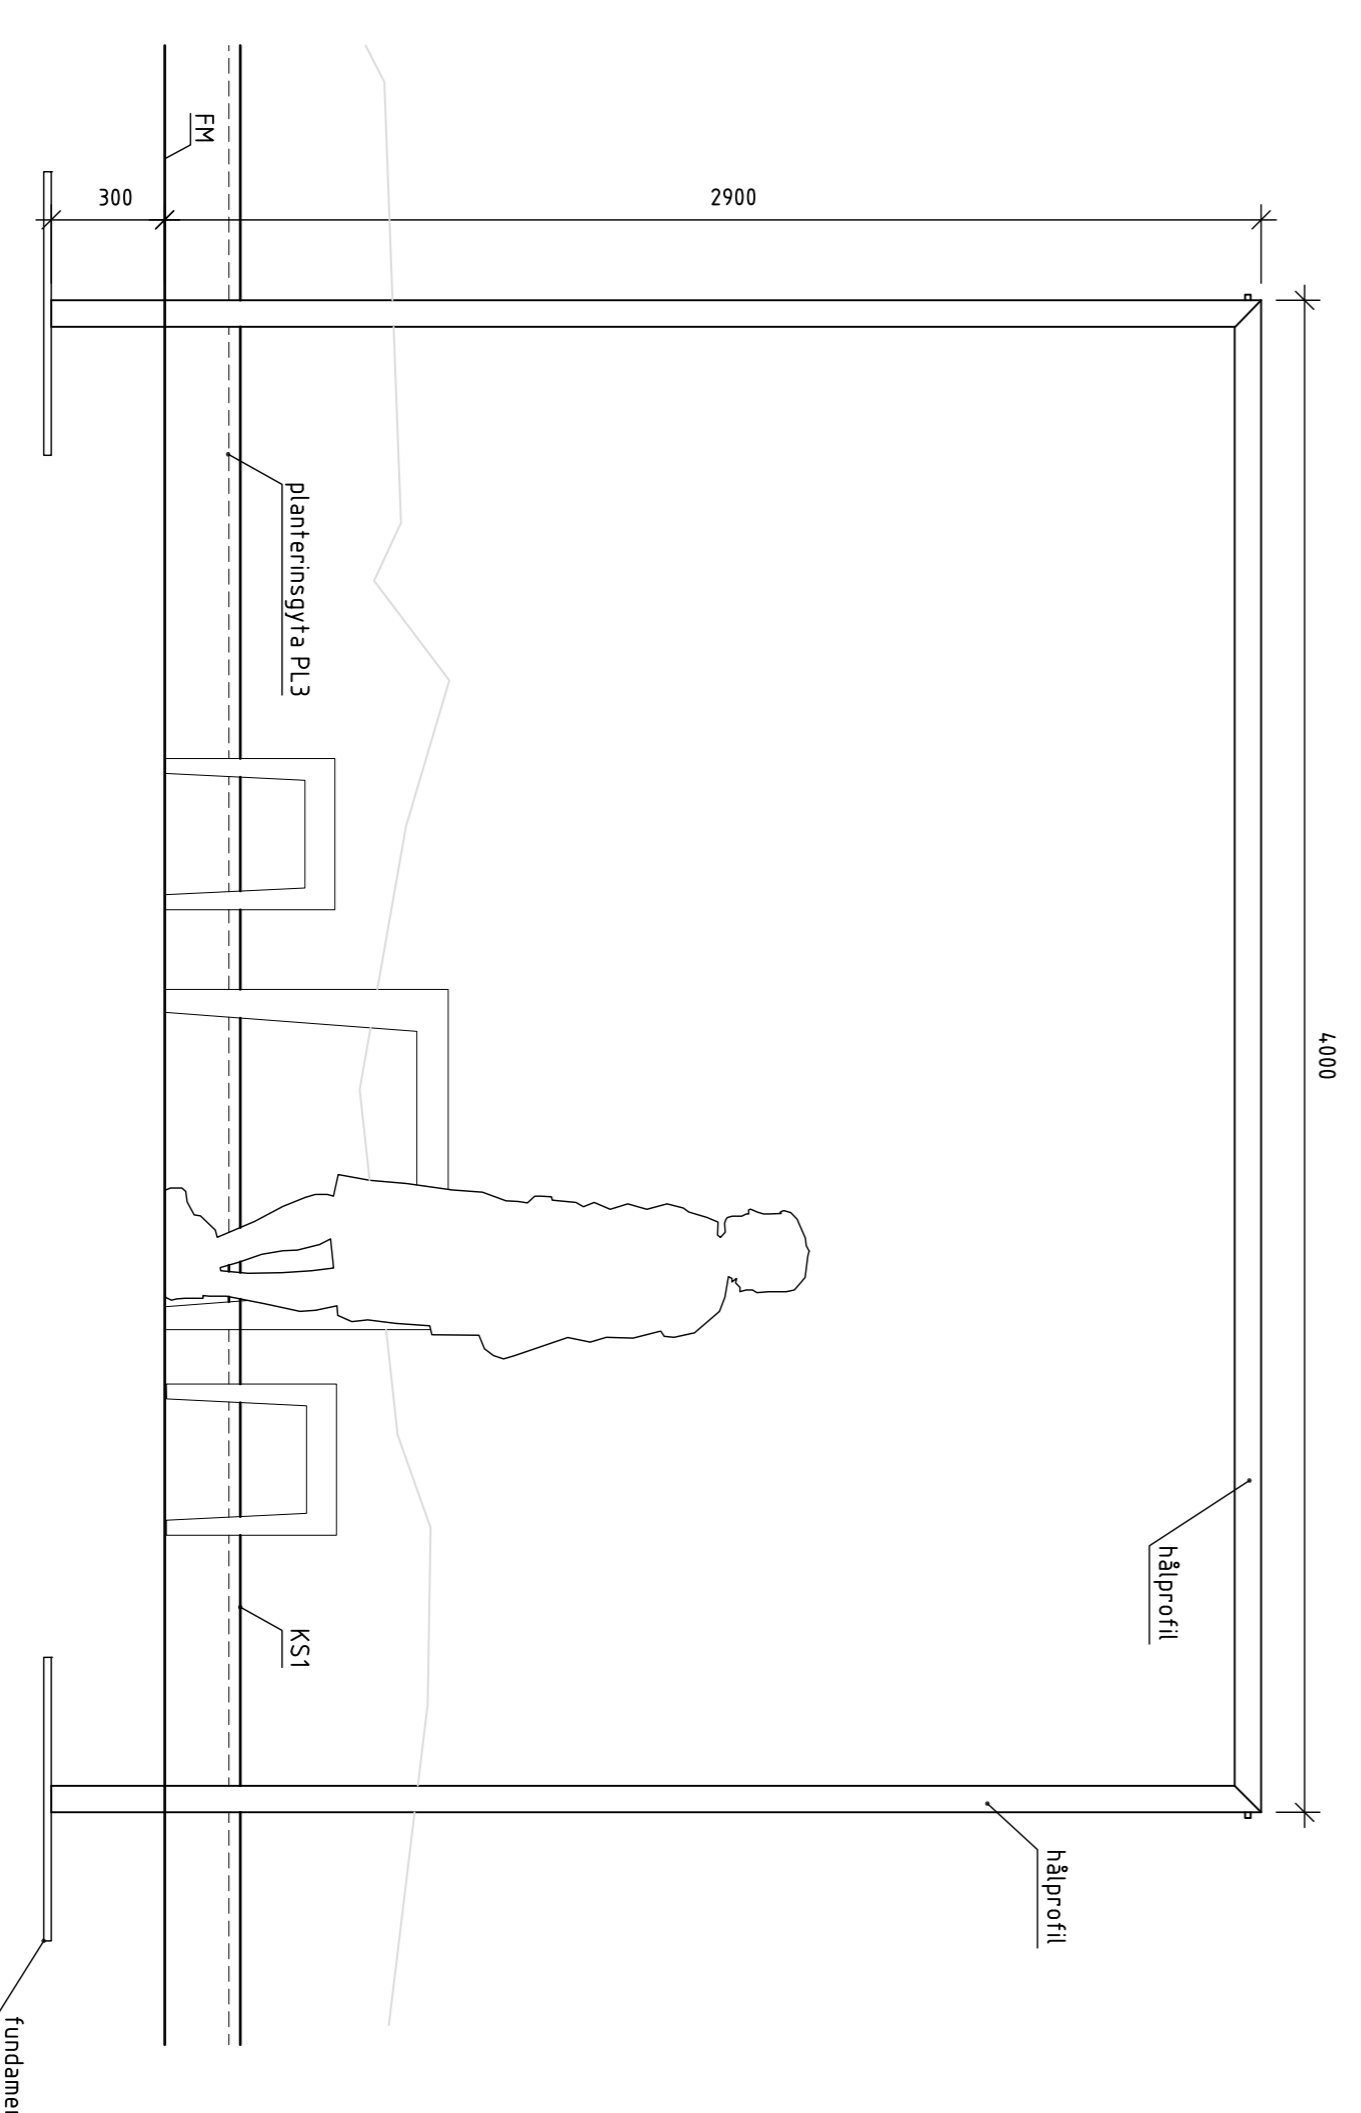

DETALJ, PERGOLA U4a (på gården)  
Sektion BB', Gavel, skala 1:20

**FÖRESKRIFTER PERGOLA U4a**  
Allmänt  
Alla mått i mm.  
Allt stål ska vara varmförzinkat omålat.  
Dimensionering för laster, material etc enl K-handling.  
Material:  
Håiprofil VFZ stålstolpe KKR: 70x70 tj4mm  
Rostfri väjer 66 mm med kupalmutter i varje ända, typ Inoxa  
Fundament: Fartygsplåt 750x375x20, S275JR. Lägg på grundisoleringspapp, typ: YEP 2500  
Belysning:  
Enl. belysningskonsult handling.  
Utförande:  
Håiprofiler hopsvetsas.  
Skarvarna efterbearbetas för att ge ett enhetligt och diskret intryck. Håiprofilen borras för genomföring av väjer. Väjer spänns automatiskt vid montage/fastskruvning med kupalmutter. Stolpar svetsas vid fartygsplåt. Dessa ska ligga under markytan och inte vara synliga.

BET	AVT	ANDRINGSÄNSKAP	DATUM	SKISS
		BYGGHANDLING		

**TOBIN PROPERTIES**

Hyllancken 1:429 Tollare Strand - Nacka	
A	Arvid Frick Jungfrugatan 6, 114 44 Stockholm
K	Leoström & Selin Öbenaigatan 14, 113 52 Stockholm
V	PB Teknik Vastevägen 2, 171 54 Solna
E	El Concept Hammarby Fabriksväg 29, 120 30 Stockholm
L	URBIO Ludvigsvägen 18, 118 23 Stockholm
-	
uppdrag nr	RT20/KOKERN AV HANNA JOHANSSON
DATUM	187000
16-02-05	ANSVARIG Mattias Gustafsson

SKALA	NUMMER	BET
1:20(A1)/1:40(A3)	L18-04-04	—