




DETALJ, PERGOLA U4b (på taket)
Sektion CC', längsida, skala 1:20

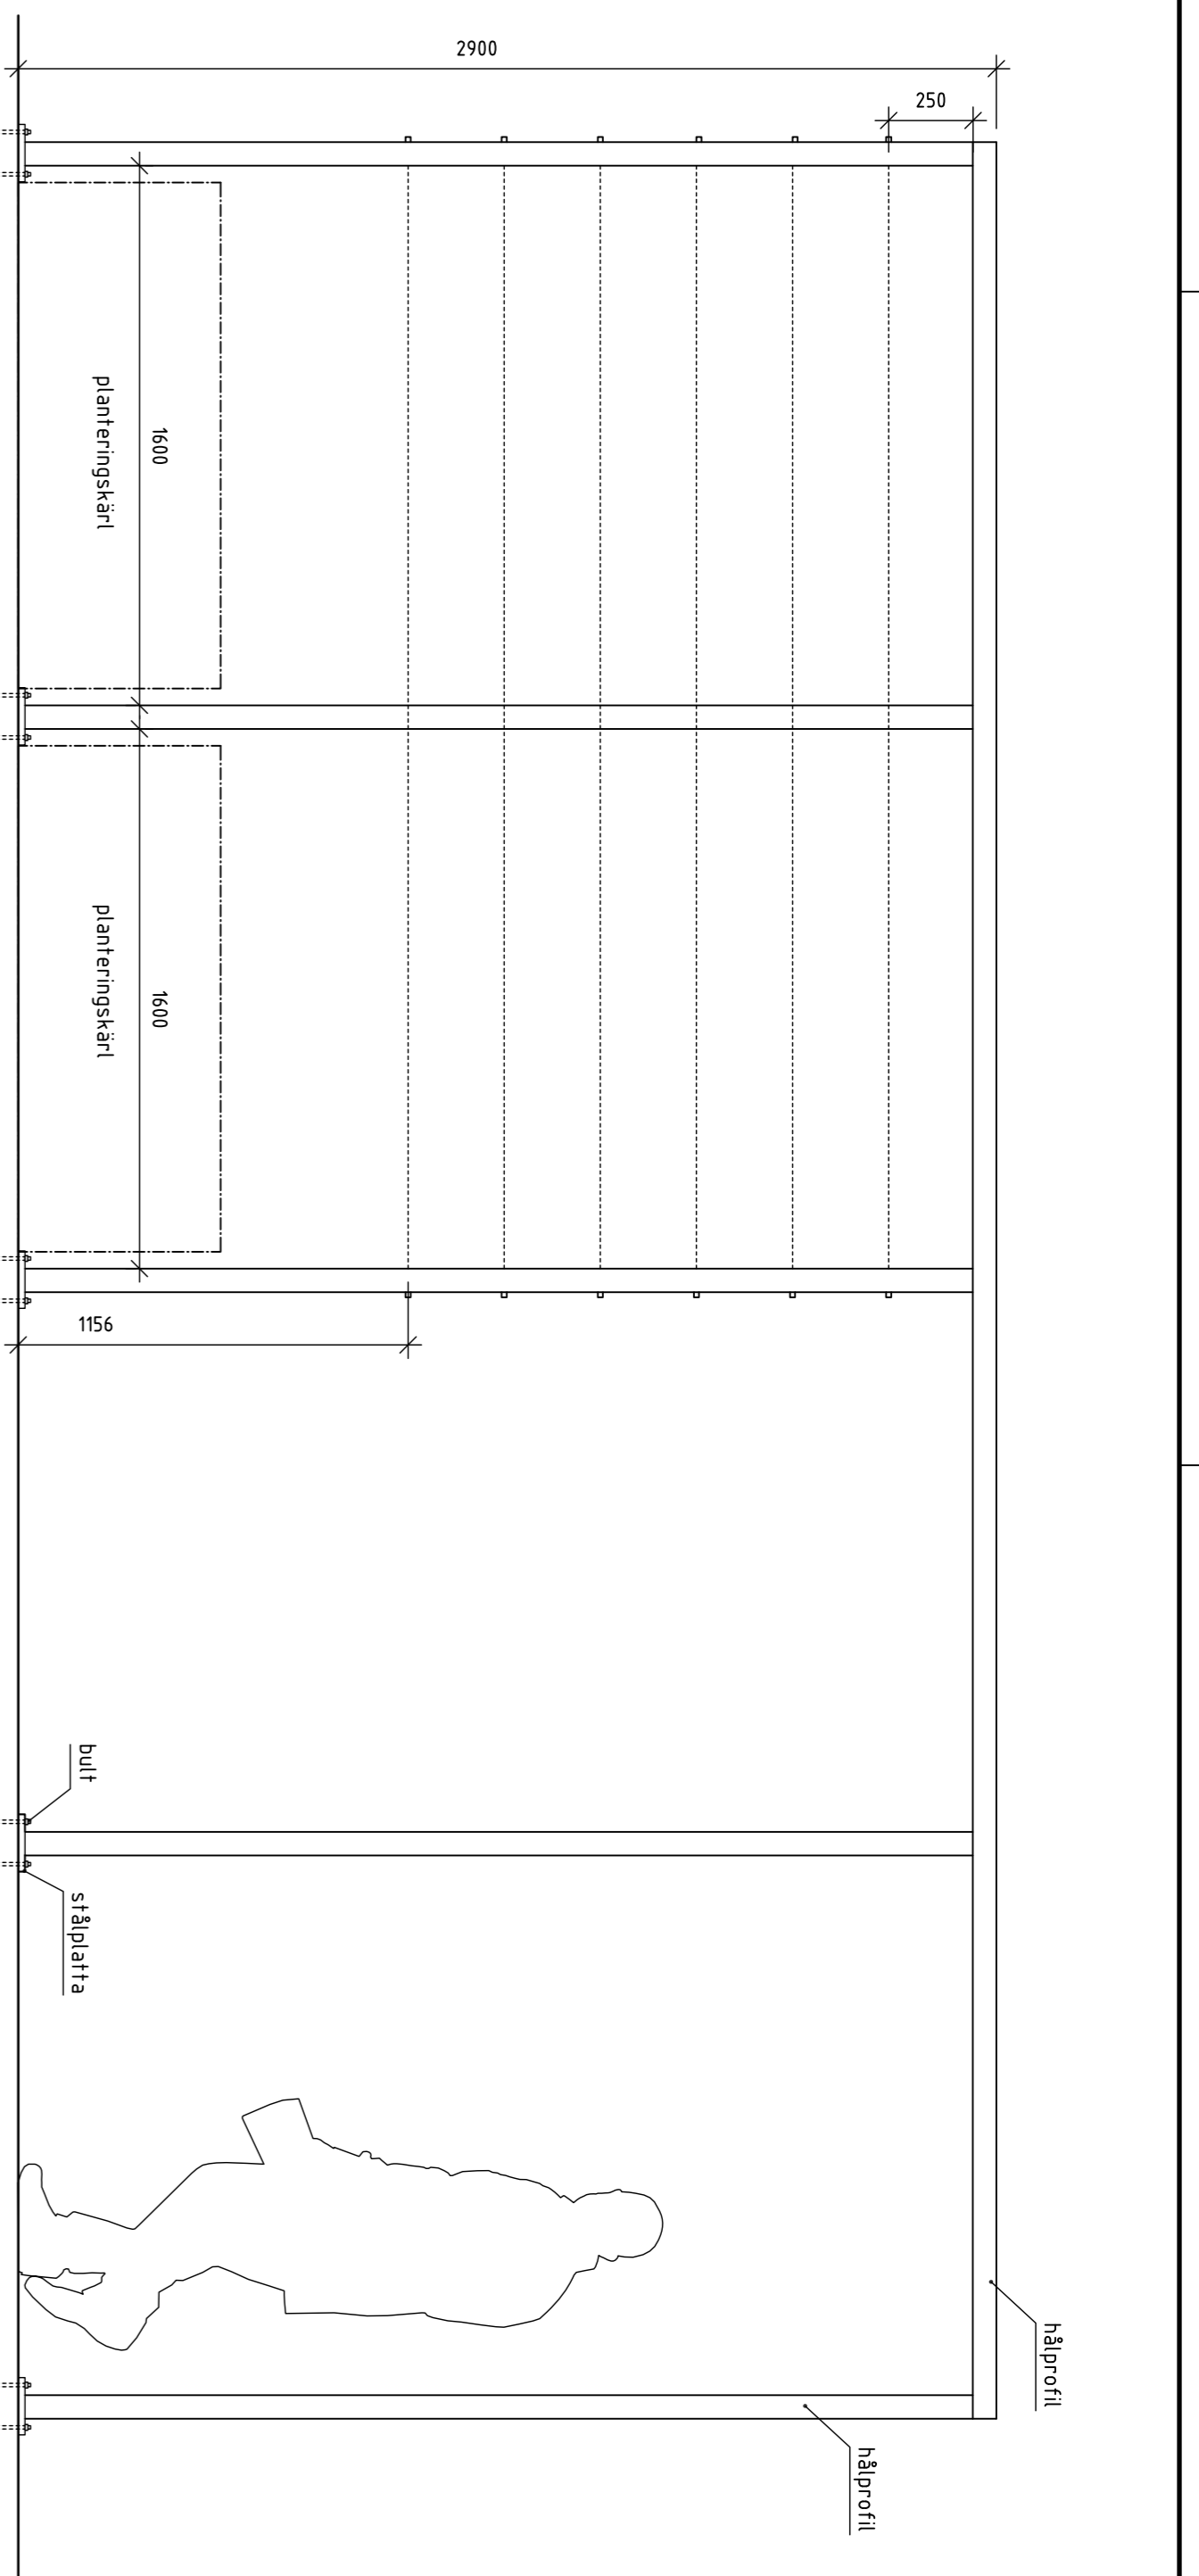

DETALJ, PERGOLA U4b (på taket)
Sektion DD', längsida med planteringskärl, skala 1:20

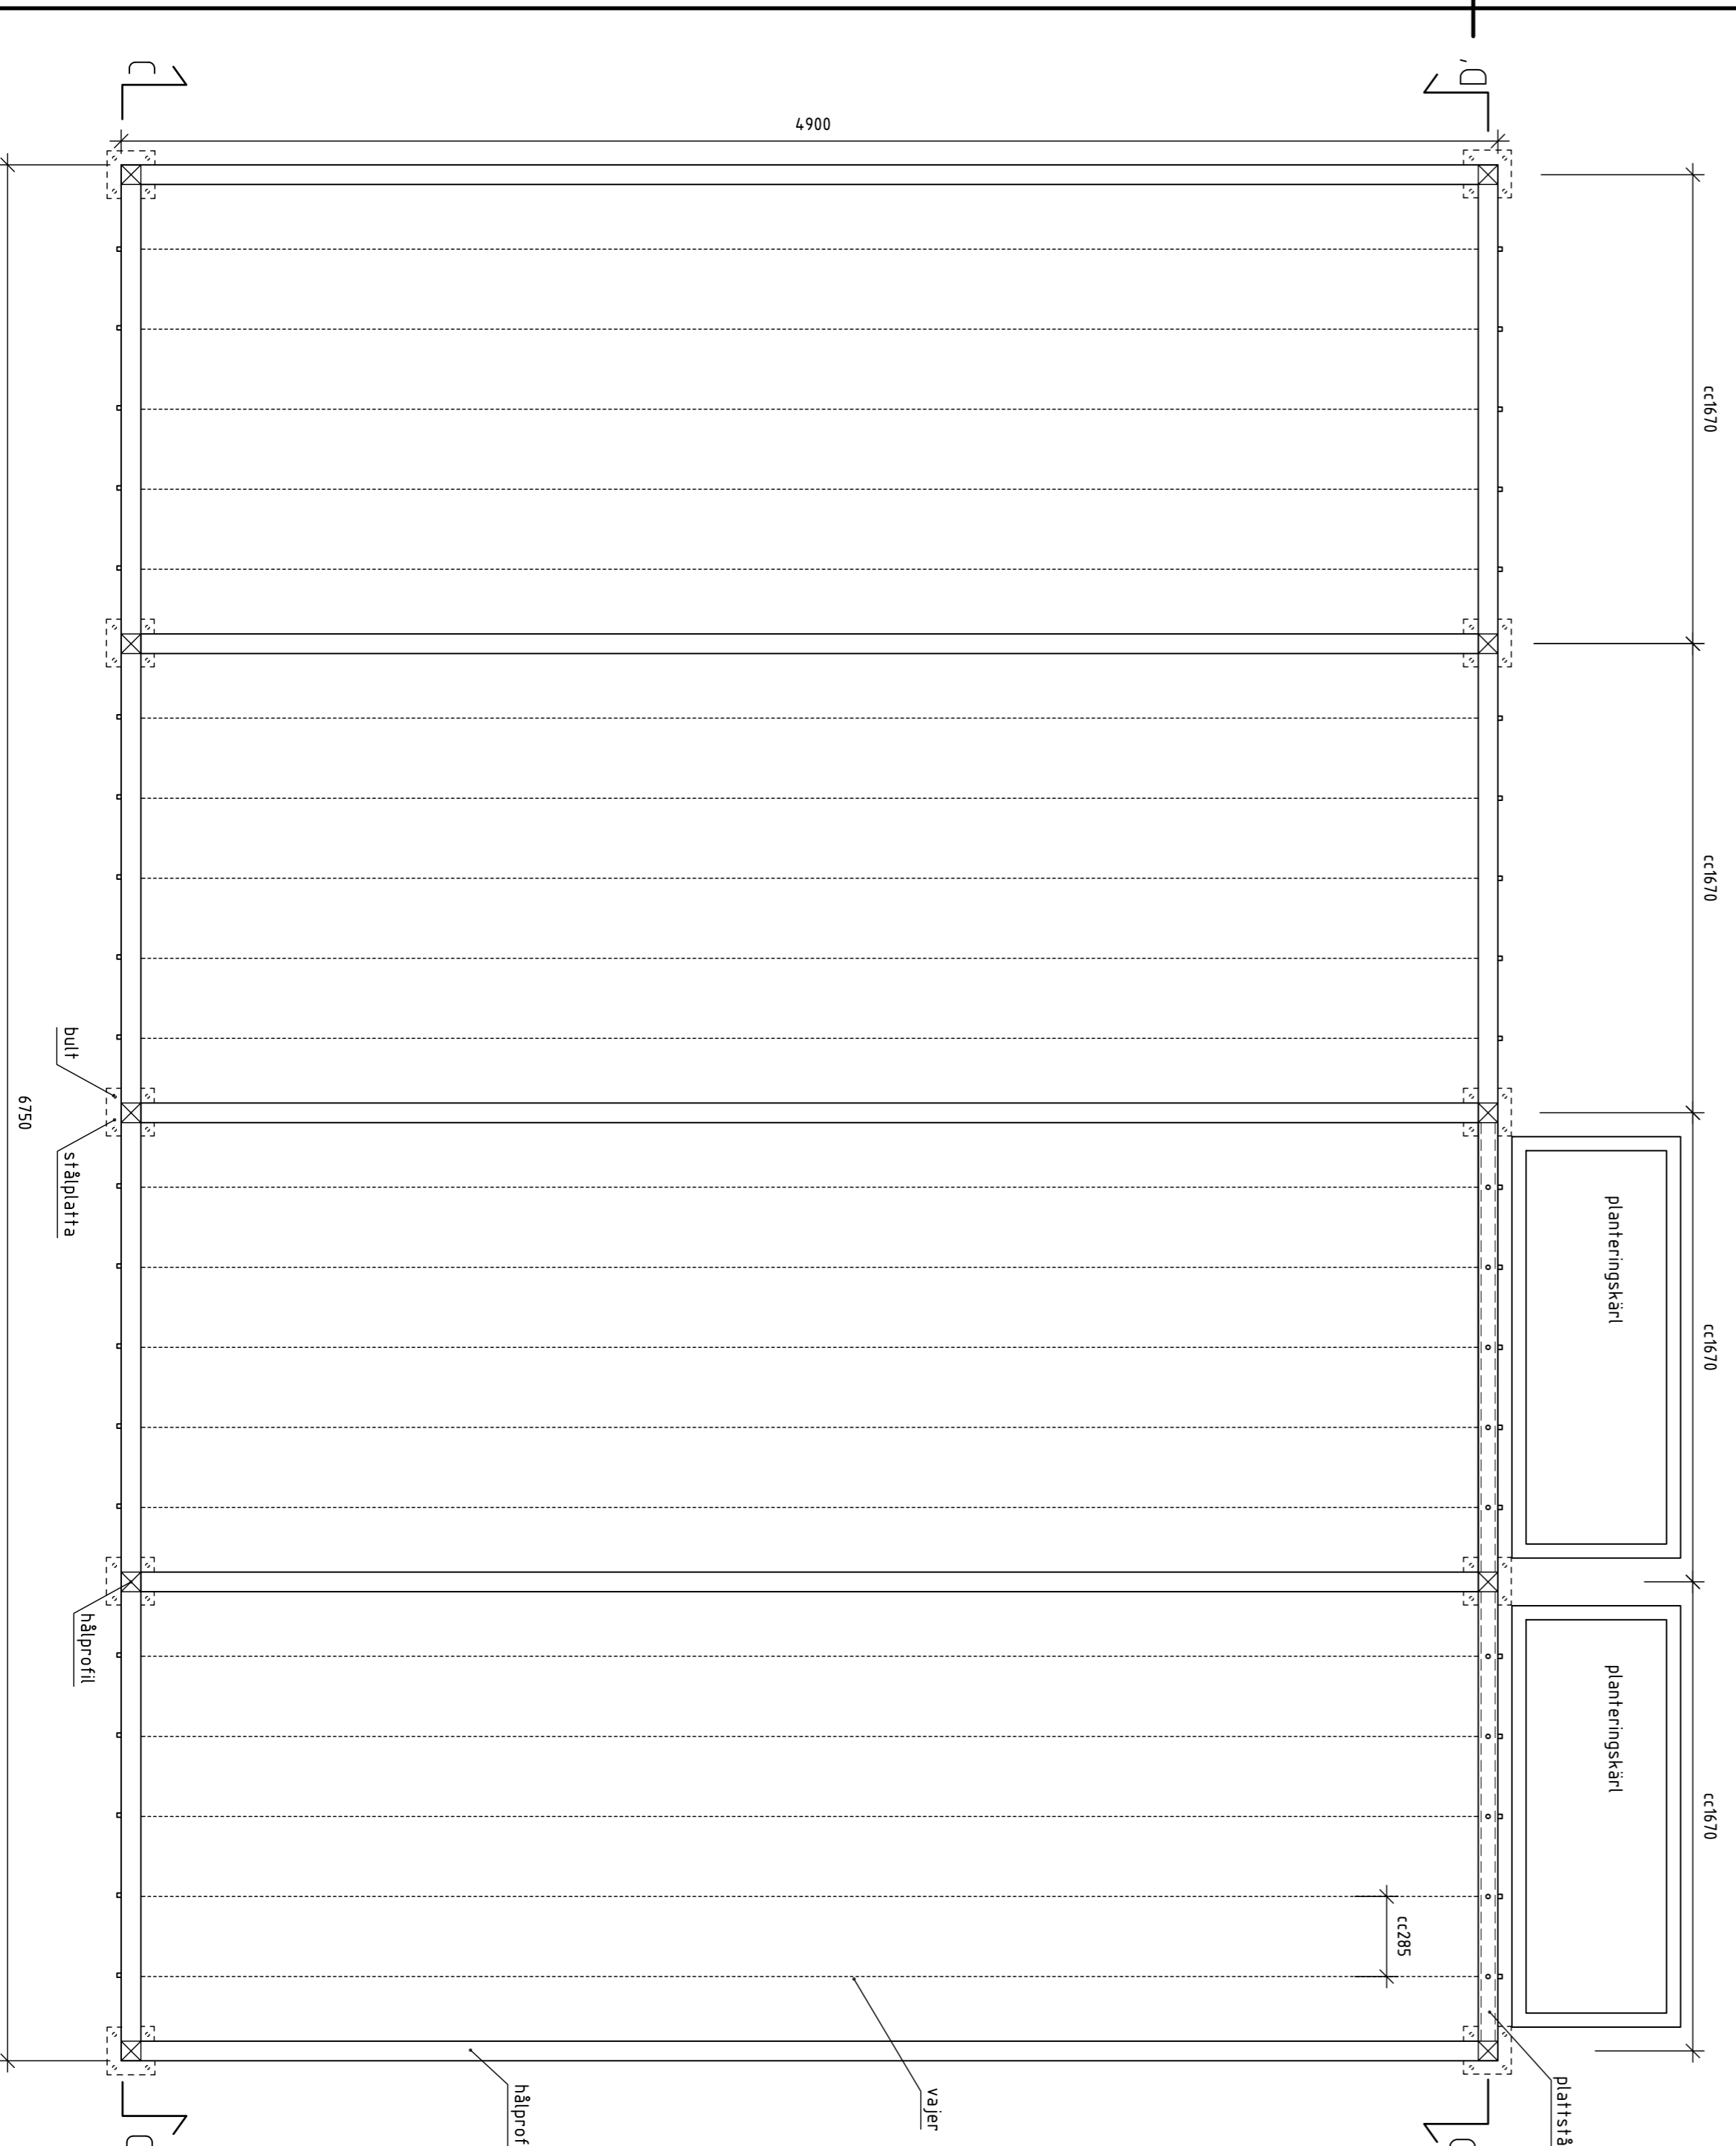

DETALJ, PERGOLA U4b (på taket)
Elevation, gavel, skala 1:20

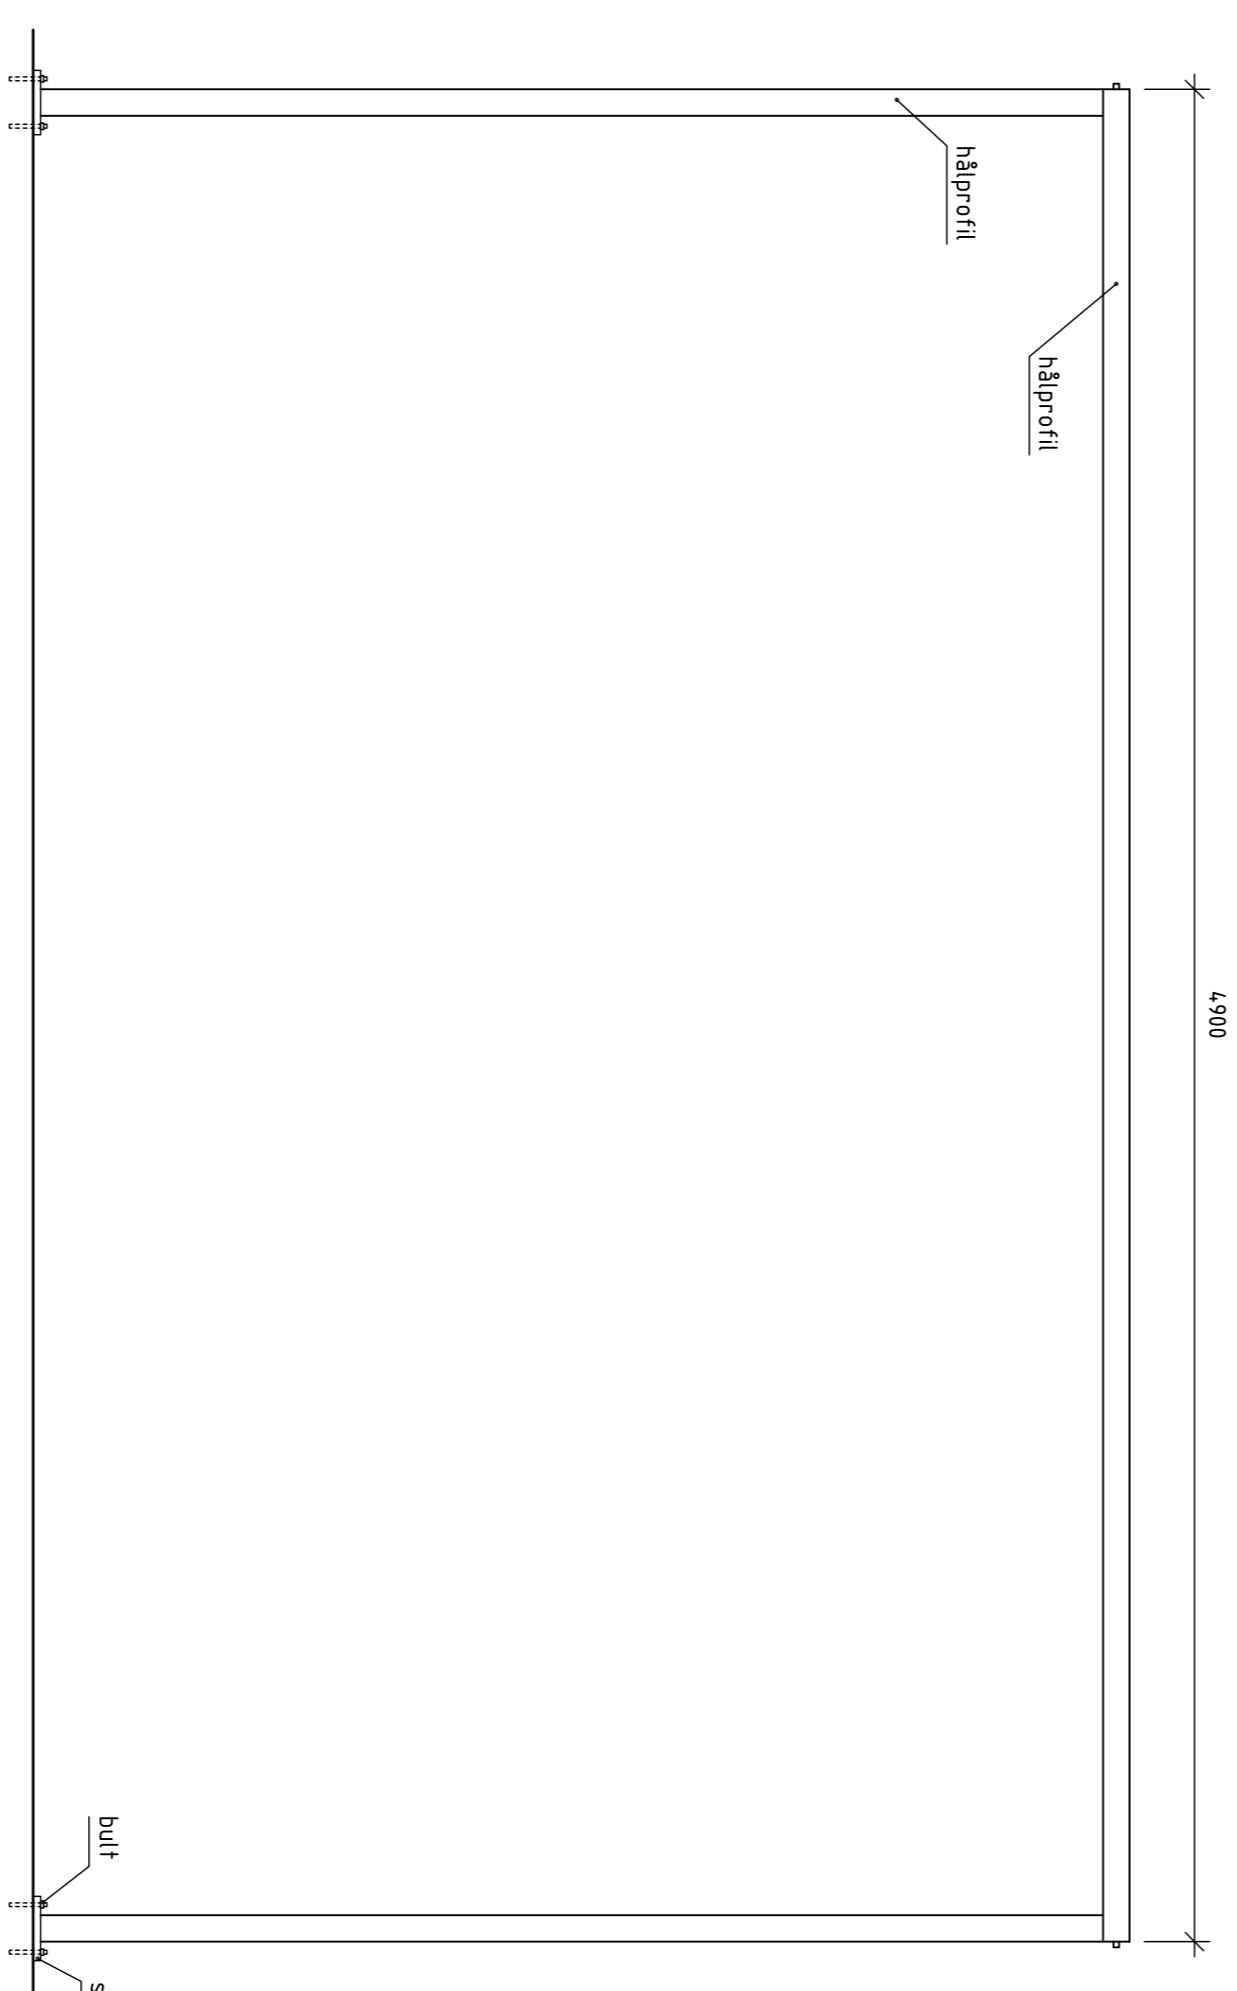

FÖRESKRIFTER PERGOLA U4b

Allmänt

Alla mått i mm.
Allt stål ska vara varmförzinkat omgått.
Dimensionering för laster, material etc
enl K-handling.

Material

Håiprofil VFX stålstolpe KKR: 70x70
tj.4mm
Stålplatta Fartygsplåt 170x170 tj. 20mm
Bult: Betong expanderbult M10x90
Rostfri väjer Ø6 mm med kupolmutter i
varje ända, typ Inoxa.

Utförande

Håiprofiler ihopsveitsas.
Skarvarna efterbearbetas för att ge ett
enhetligt och diskret intryck. Håiprofilen
och plåtstål borras för genomföring av
väjer. Väjer spänns automatiskt vid
montering/fastskruvning med
kupolmutter.
Stolpar sveitsas vid fartygsplåt och
bultas på terrassens golv.

BET	AVT	ANDRINGSÄNS AVSER	DATUM	SKID
		BYGGHANDLING		

TOBIN
PROPERTIES

Hällnacken 1:429

Tollare Strand – Nacka

A	Arkiv Frick	Jungfrugatan 6, 114 44 Stockholm
K	Leostrom & Olin	Östergatan 14, 113 52 Stockholm
V	P3 teknik	Västergatan 2, 171 54 Solna
E	El Concept	Hammarby Fabriksväg 29, 120 30 Stockholm
L	URBIO	Ludvigsgatan 18, 118 23 Stockholm

PERGOLA NR	RT20/KONSTR AV	YVON JOHNSON
187000	MDD	Anders Lundahl
DATUM	ANSÖKAN	
16-02-05	Matthias Gustafsson	

TOLLARE STRAND (ETAPP 1 och 2)

TOLLARE 1:429 – Nacka

DETALJ: Pergola U4b (på taket)

SKALA	NUMMER	BET
1:20(A1)/1:40(A3)	L18-04-05	—