


FÖRKLARINGAR

FÖRESKRIFTER


ALLMÄNNA FÖRESKRIFTER 2740-K-01-0-A001

HÄNVISNINGAR


ALLMÄNNA FÖRESKRIFTER 2740-K-01-0-A001
 GRUNDPLAN 2740-K-20-1-A011
 ARMERING GRUNDETALJER 2740-K-22-6-A041

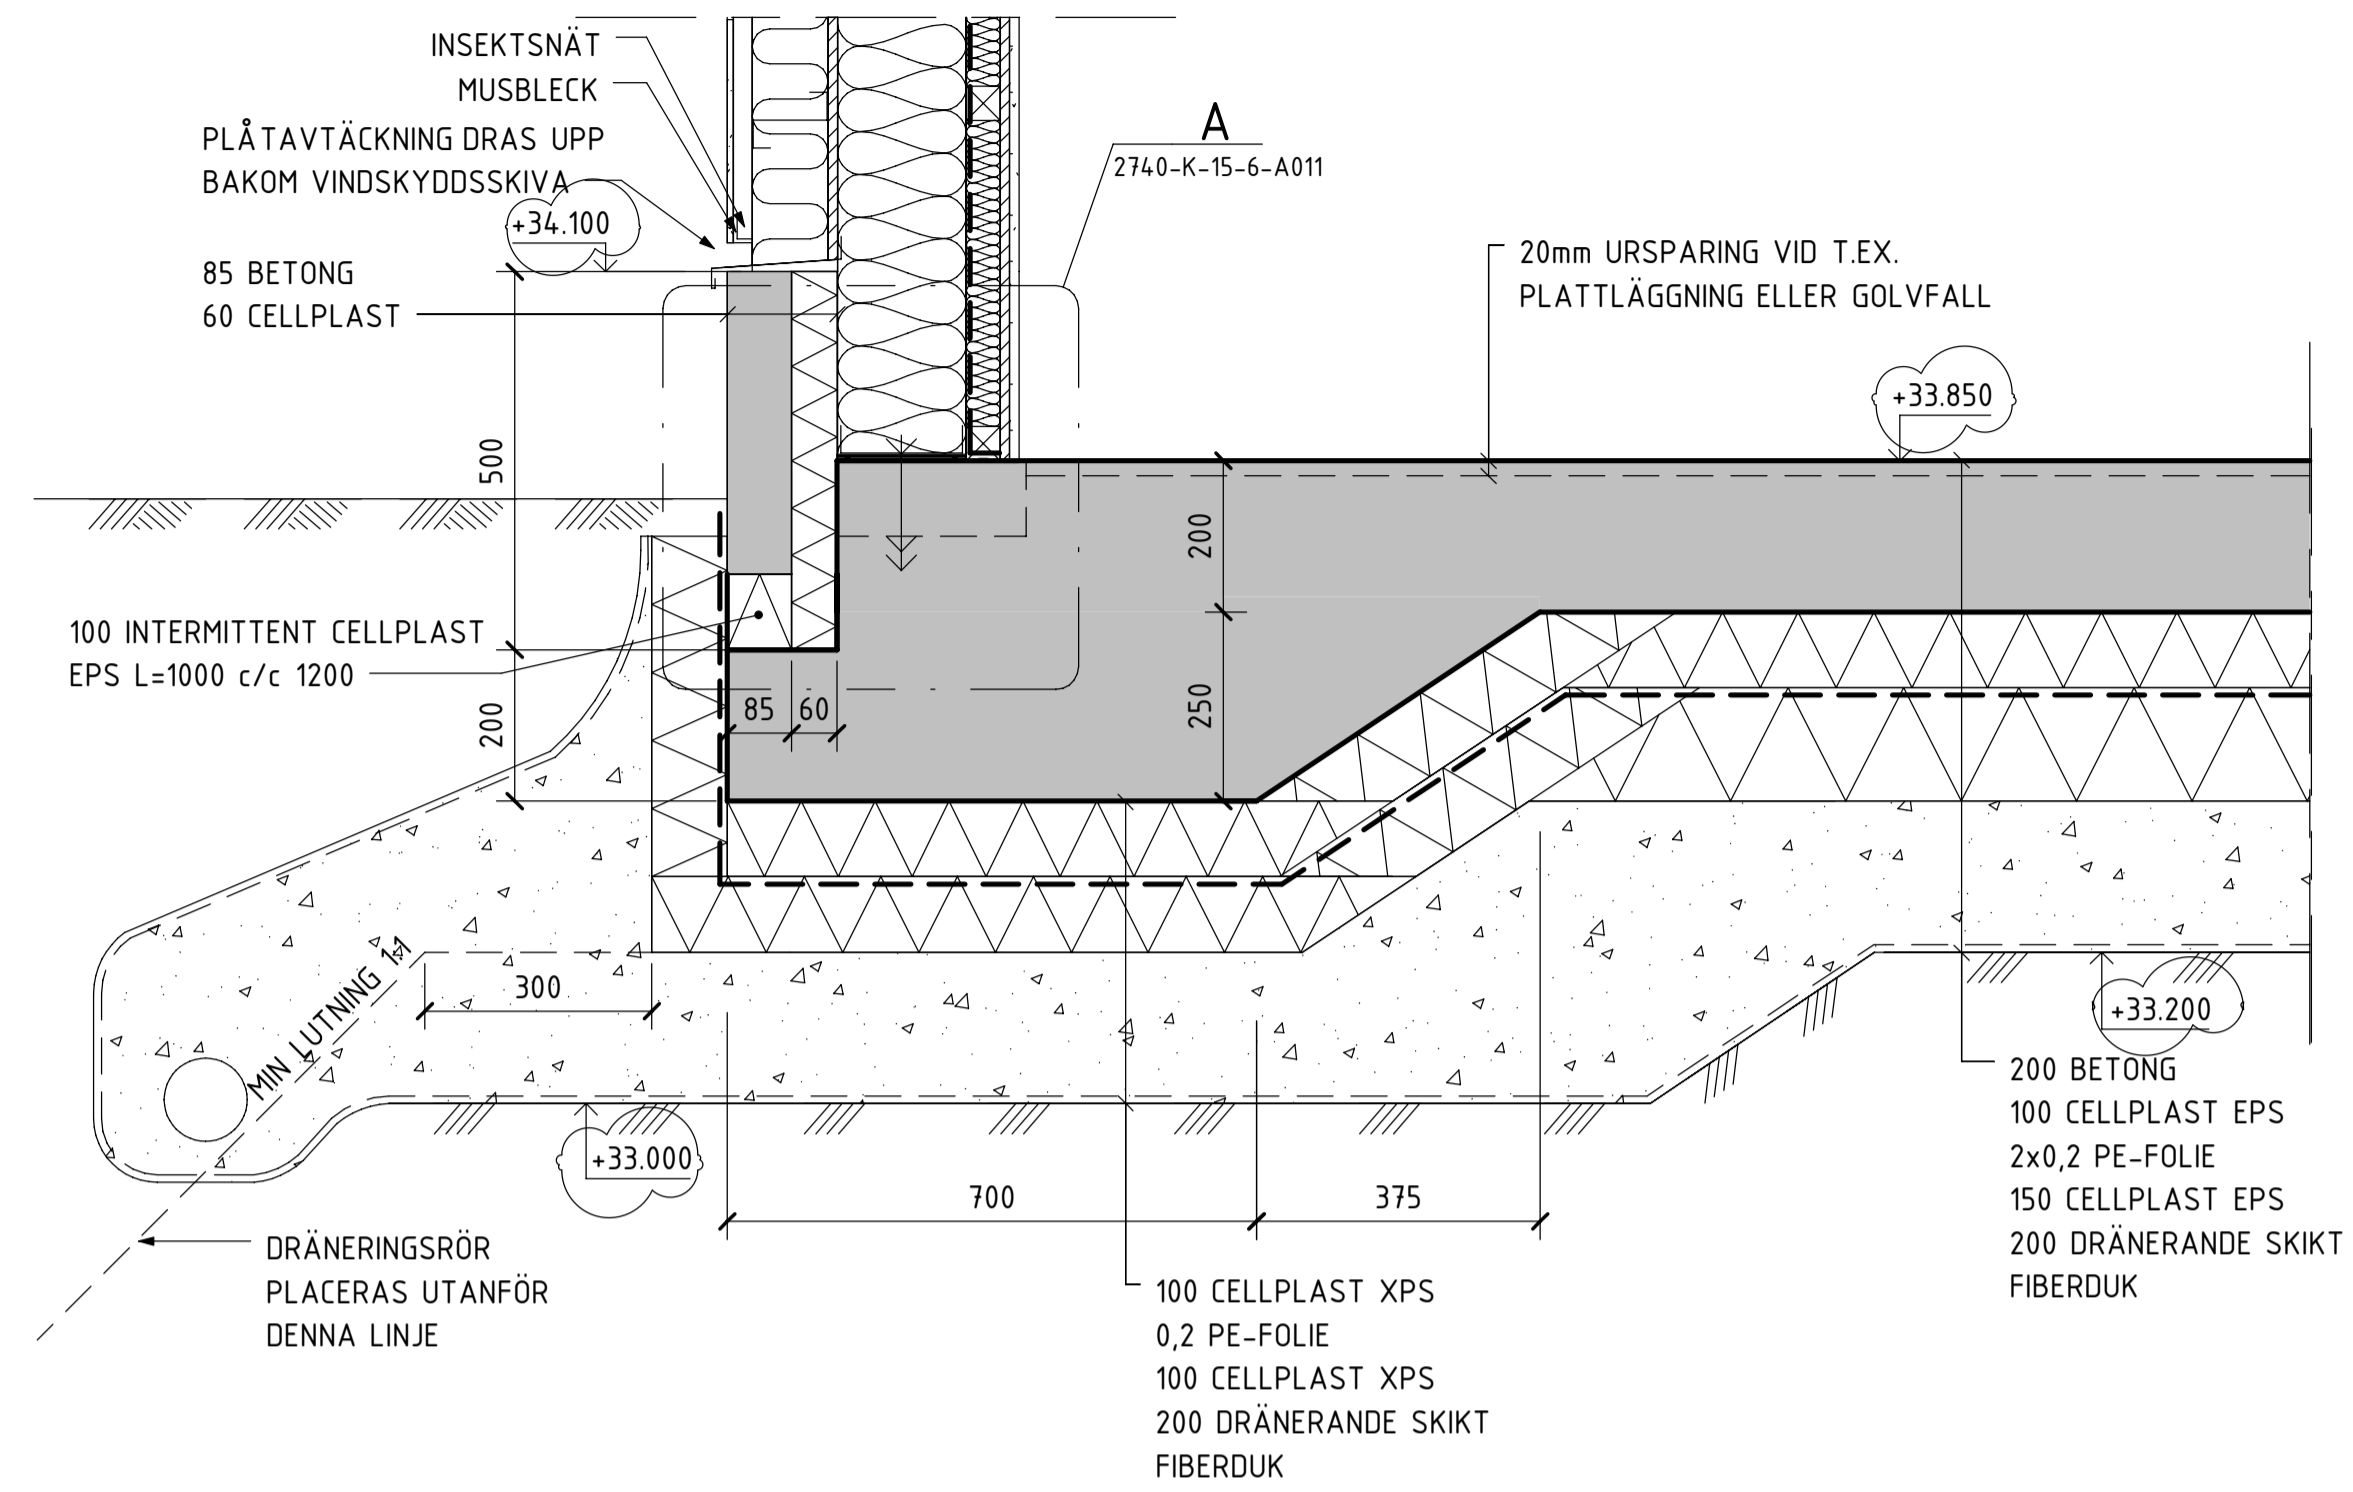

1 1:10
KANTBALK

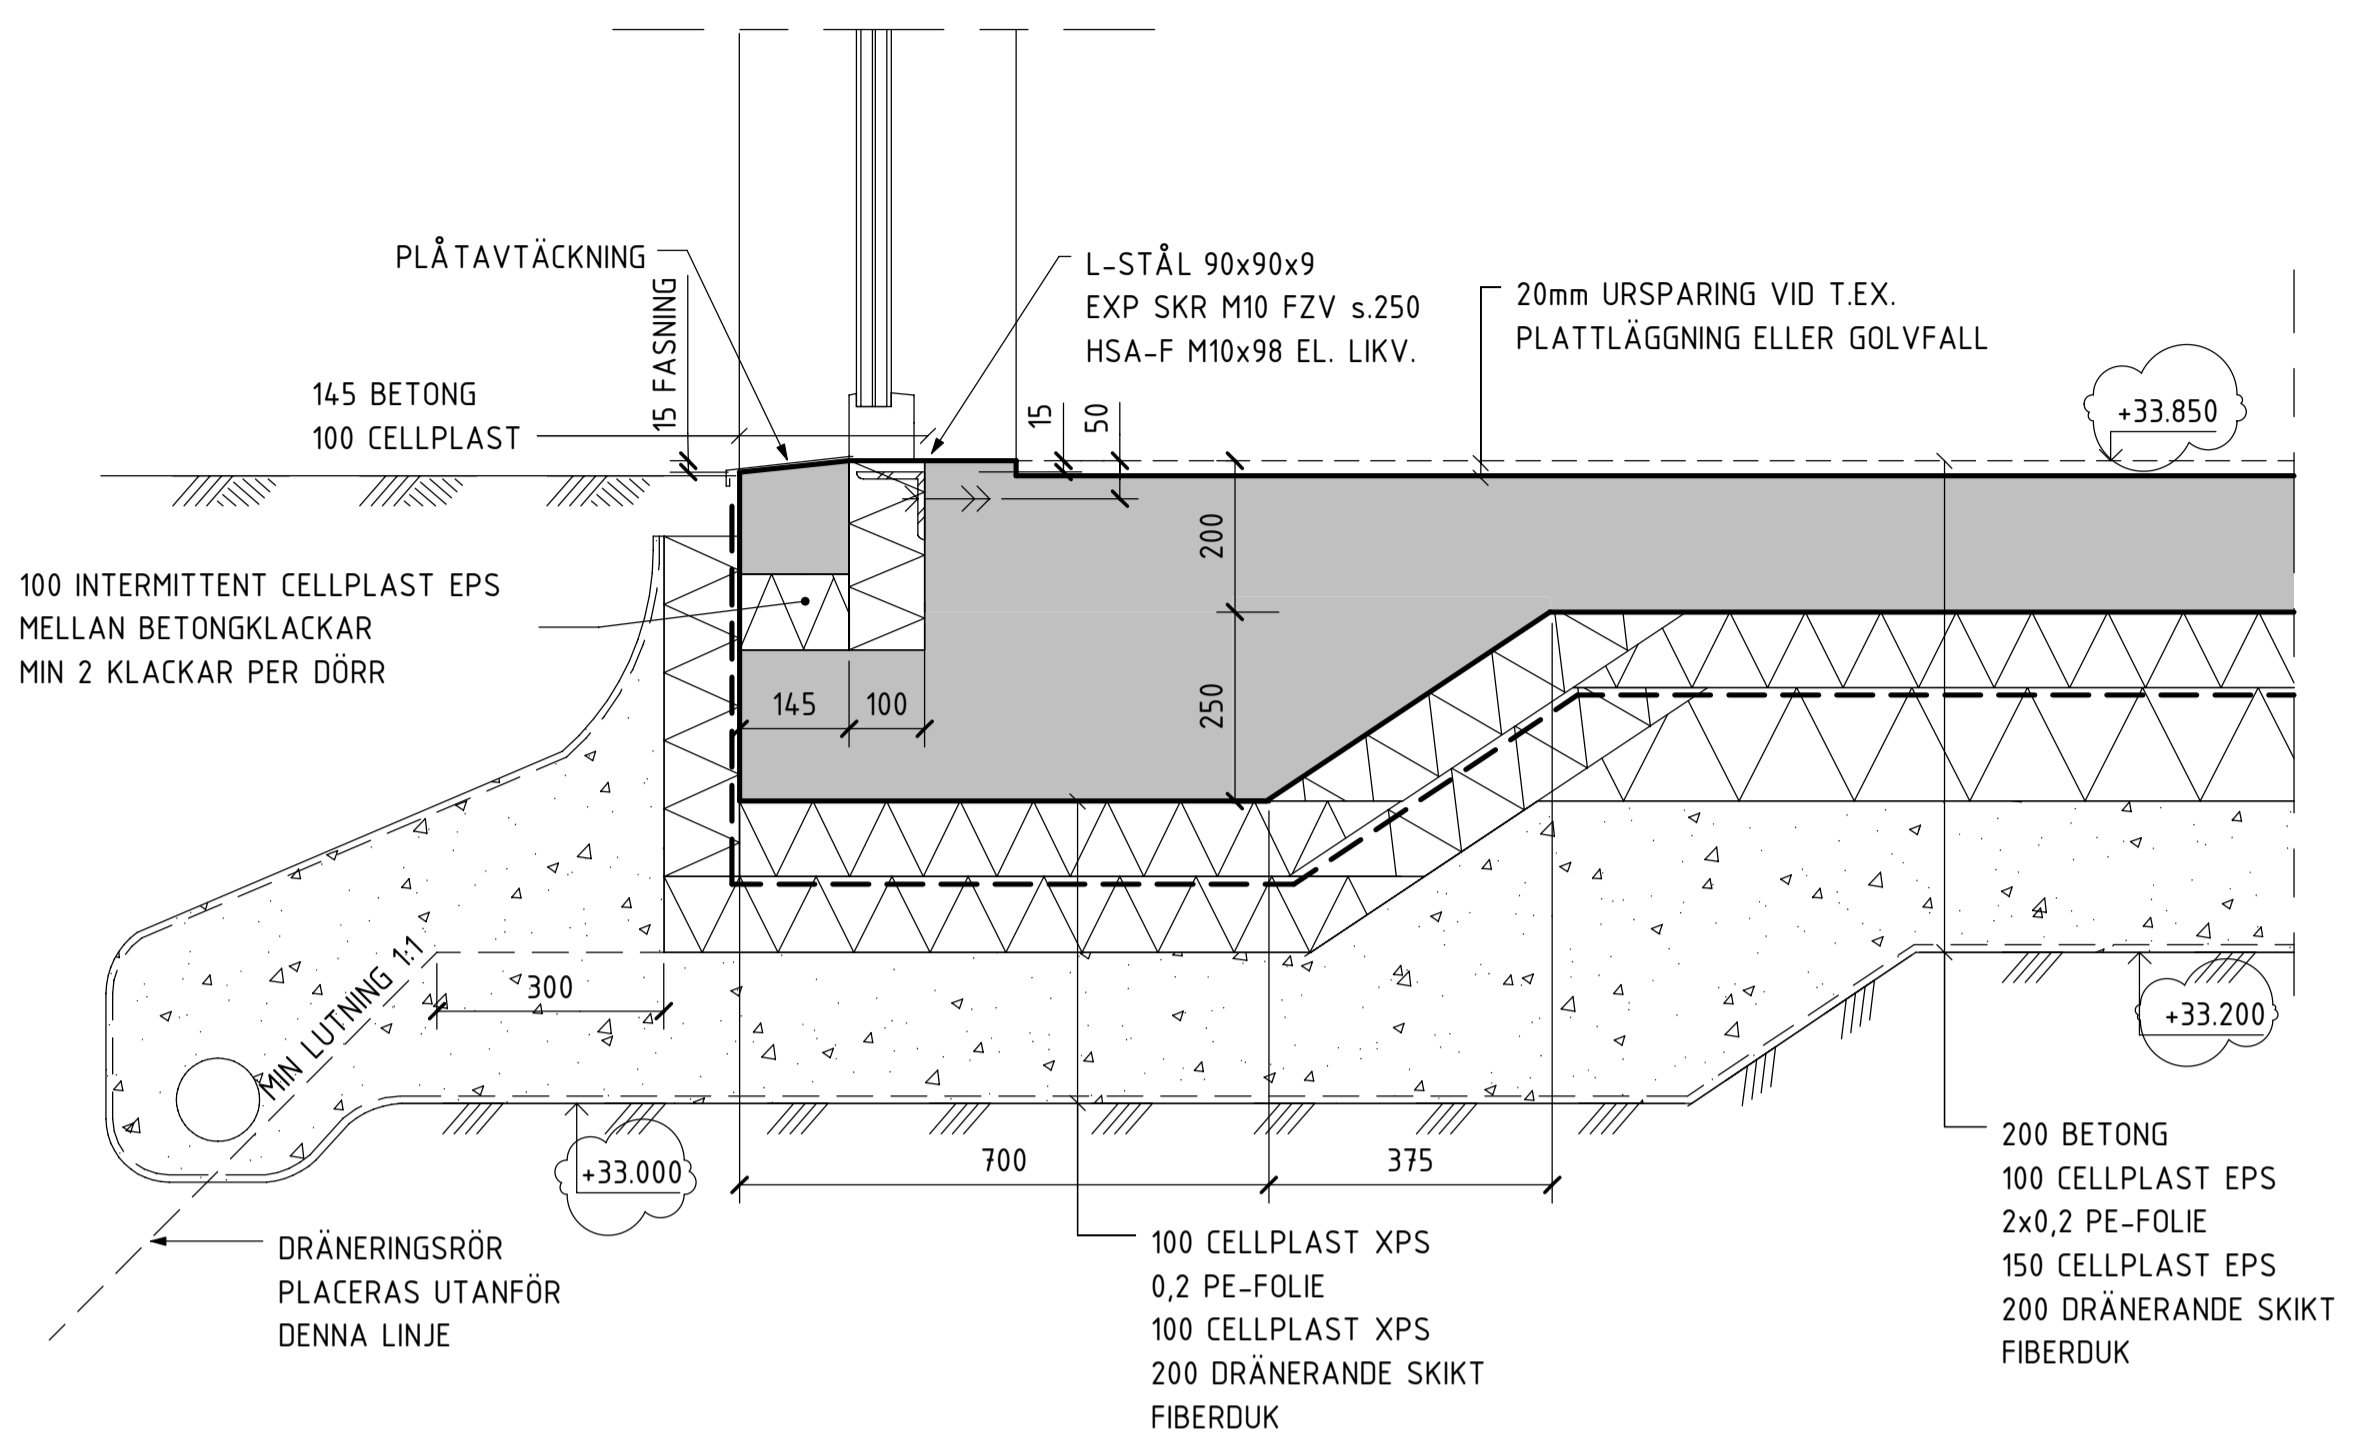


2 1:10
KANTBALK DÖRRÖPPNING

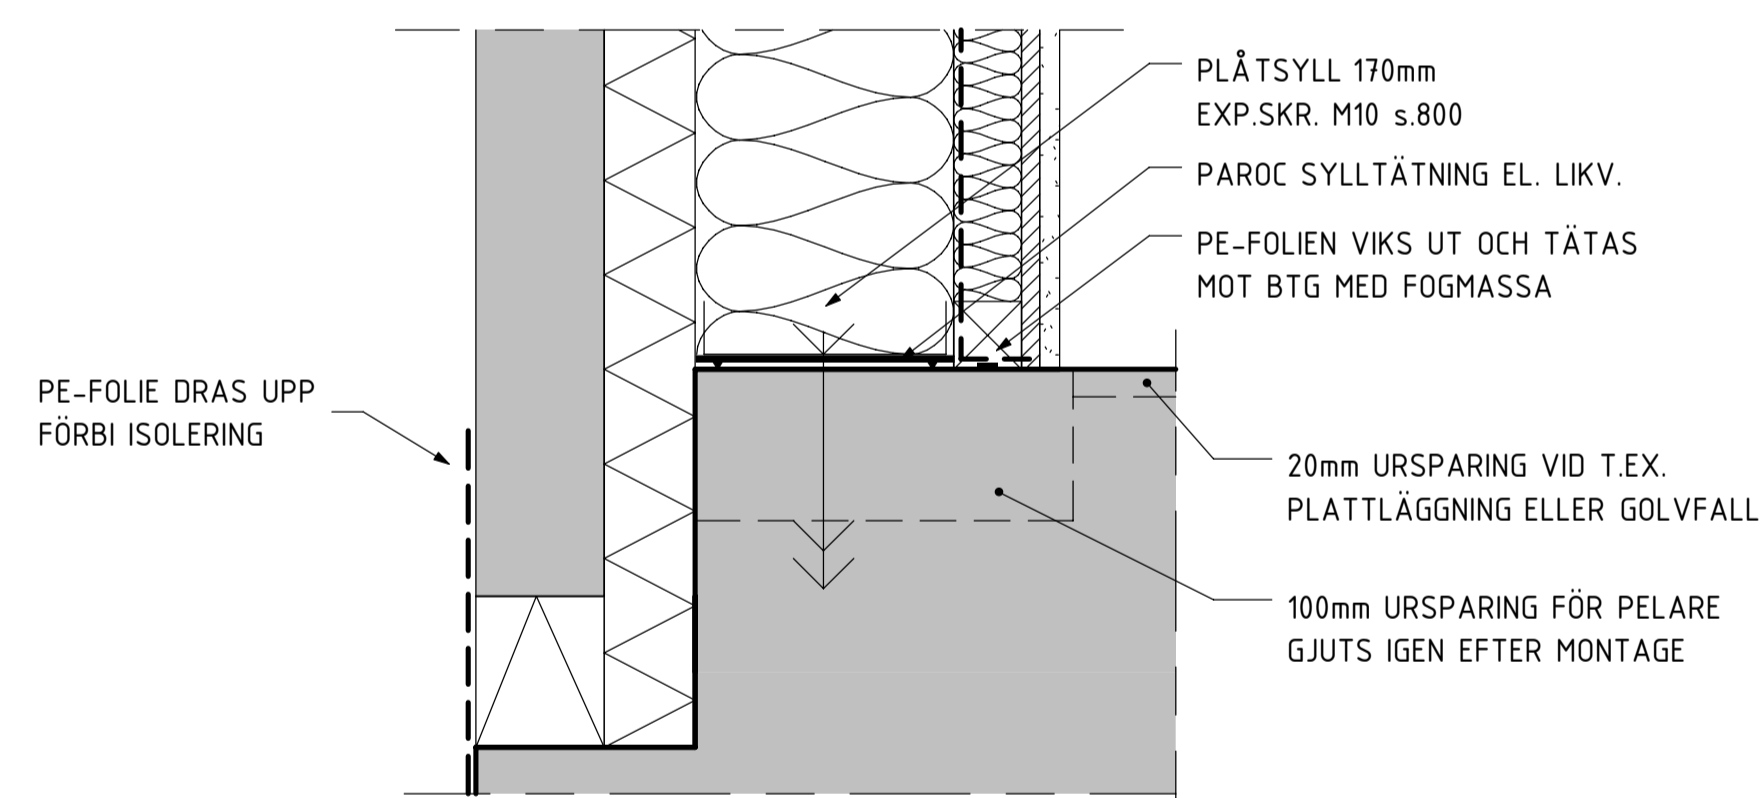

A 1:5
VÄGGANSLUTN. BOTTENPLATTA

SKALA 1:10

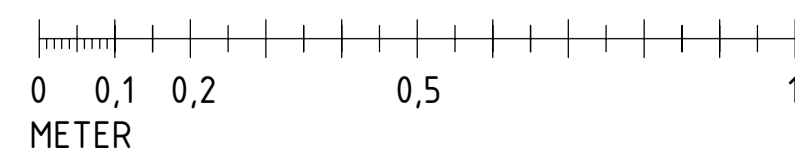

URSPRUNGLIG ARKITEKT:	BET	ÄNDRINGEN AVSER	SIGN	DATUM
A LILJEWALLS ARKITEKTER AB 010-205 10 80				
K SÖREN LUNDGREN BYGGK. 08-706 45 73				
E PROJEKTENGAGEMANG EL. 076-052 20 09				
V VVS-KONSTRUKTIONER KB. 0270-42 66 65				
C LILJEWALL ARKITEKTER 010-205 10 80				
L LILJEWALL ARKITEKTER 010-205 10 80				

- RELATIONSRTNING
- BYGGHANDLING
- FÖRFRÅGNINGSUNDERLAG
- BYGGNADSLÖVSRTNING
- FÖRHANDSKOPIA

RITAD/KONSTR. AV E. MALMQVIST	HANDLÄGGARE S. TILFORS	ARBETSNUMMER 16137	RITNINGNUMMER 2740-K-15-6-A011	BET B
----------------------------------	---------------------------	-----------------------	-----------------------------------	----------

KV. SAKRAMENTET 1
 FASTIGHETSNUMMER 2740
 SKÖNDALSVÄGEN 130
 HUS A GRUNDETALJER

A1 1:10