


FÖRKLARINGAR

FÖRESKRIFTER


ALLMÄNNA FÖRESKRIFTER 2740-K-01-0-A001

HÄNVISNINGAR


ALLMÄNNA FÖRESKRIFTER 2740-K-01-0-A001
 GRUNDPLAN 2740-K-20-1-A011
 ARMERING HISSGROP 2740-K-22-6-A043
 HISSCHAKT 2740-K-23-4-A051

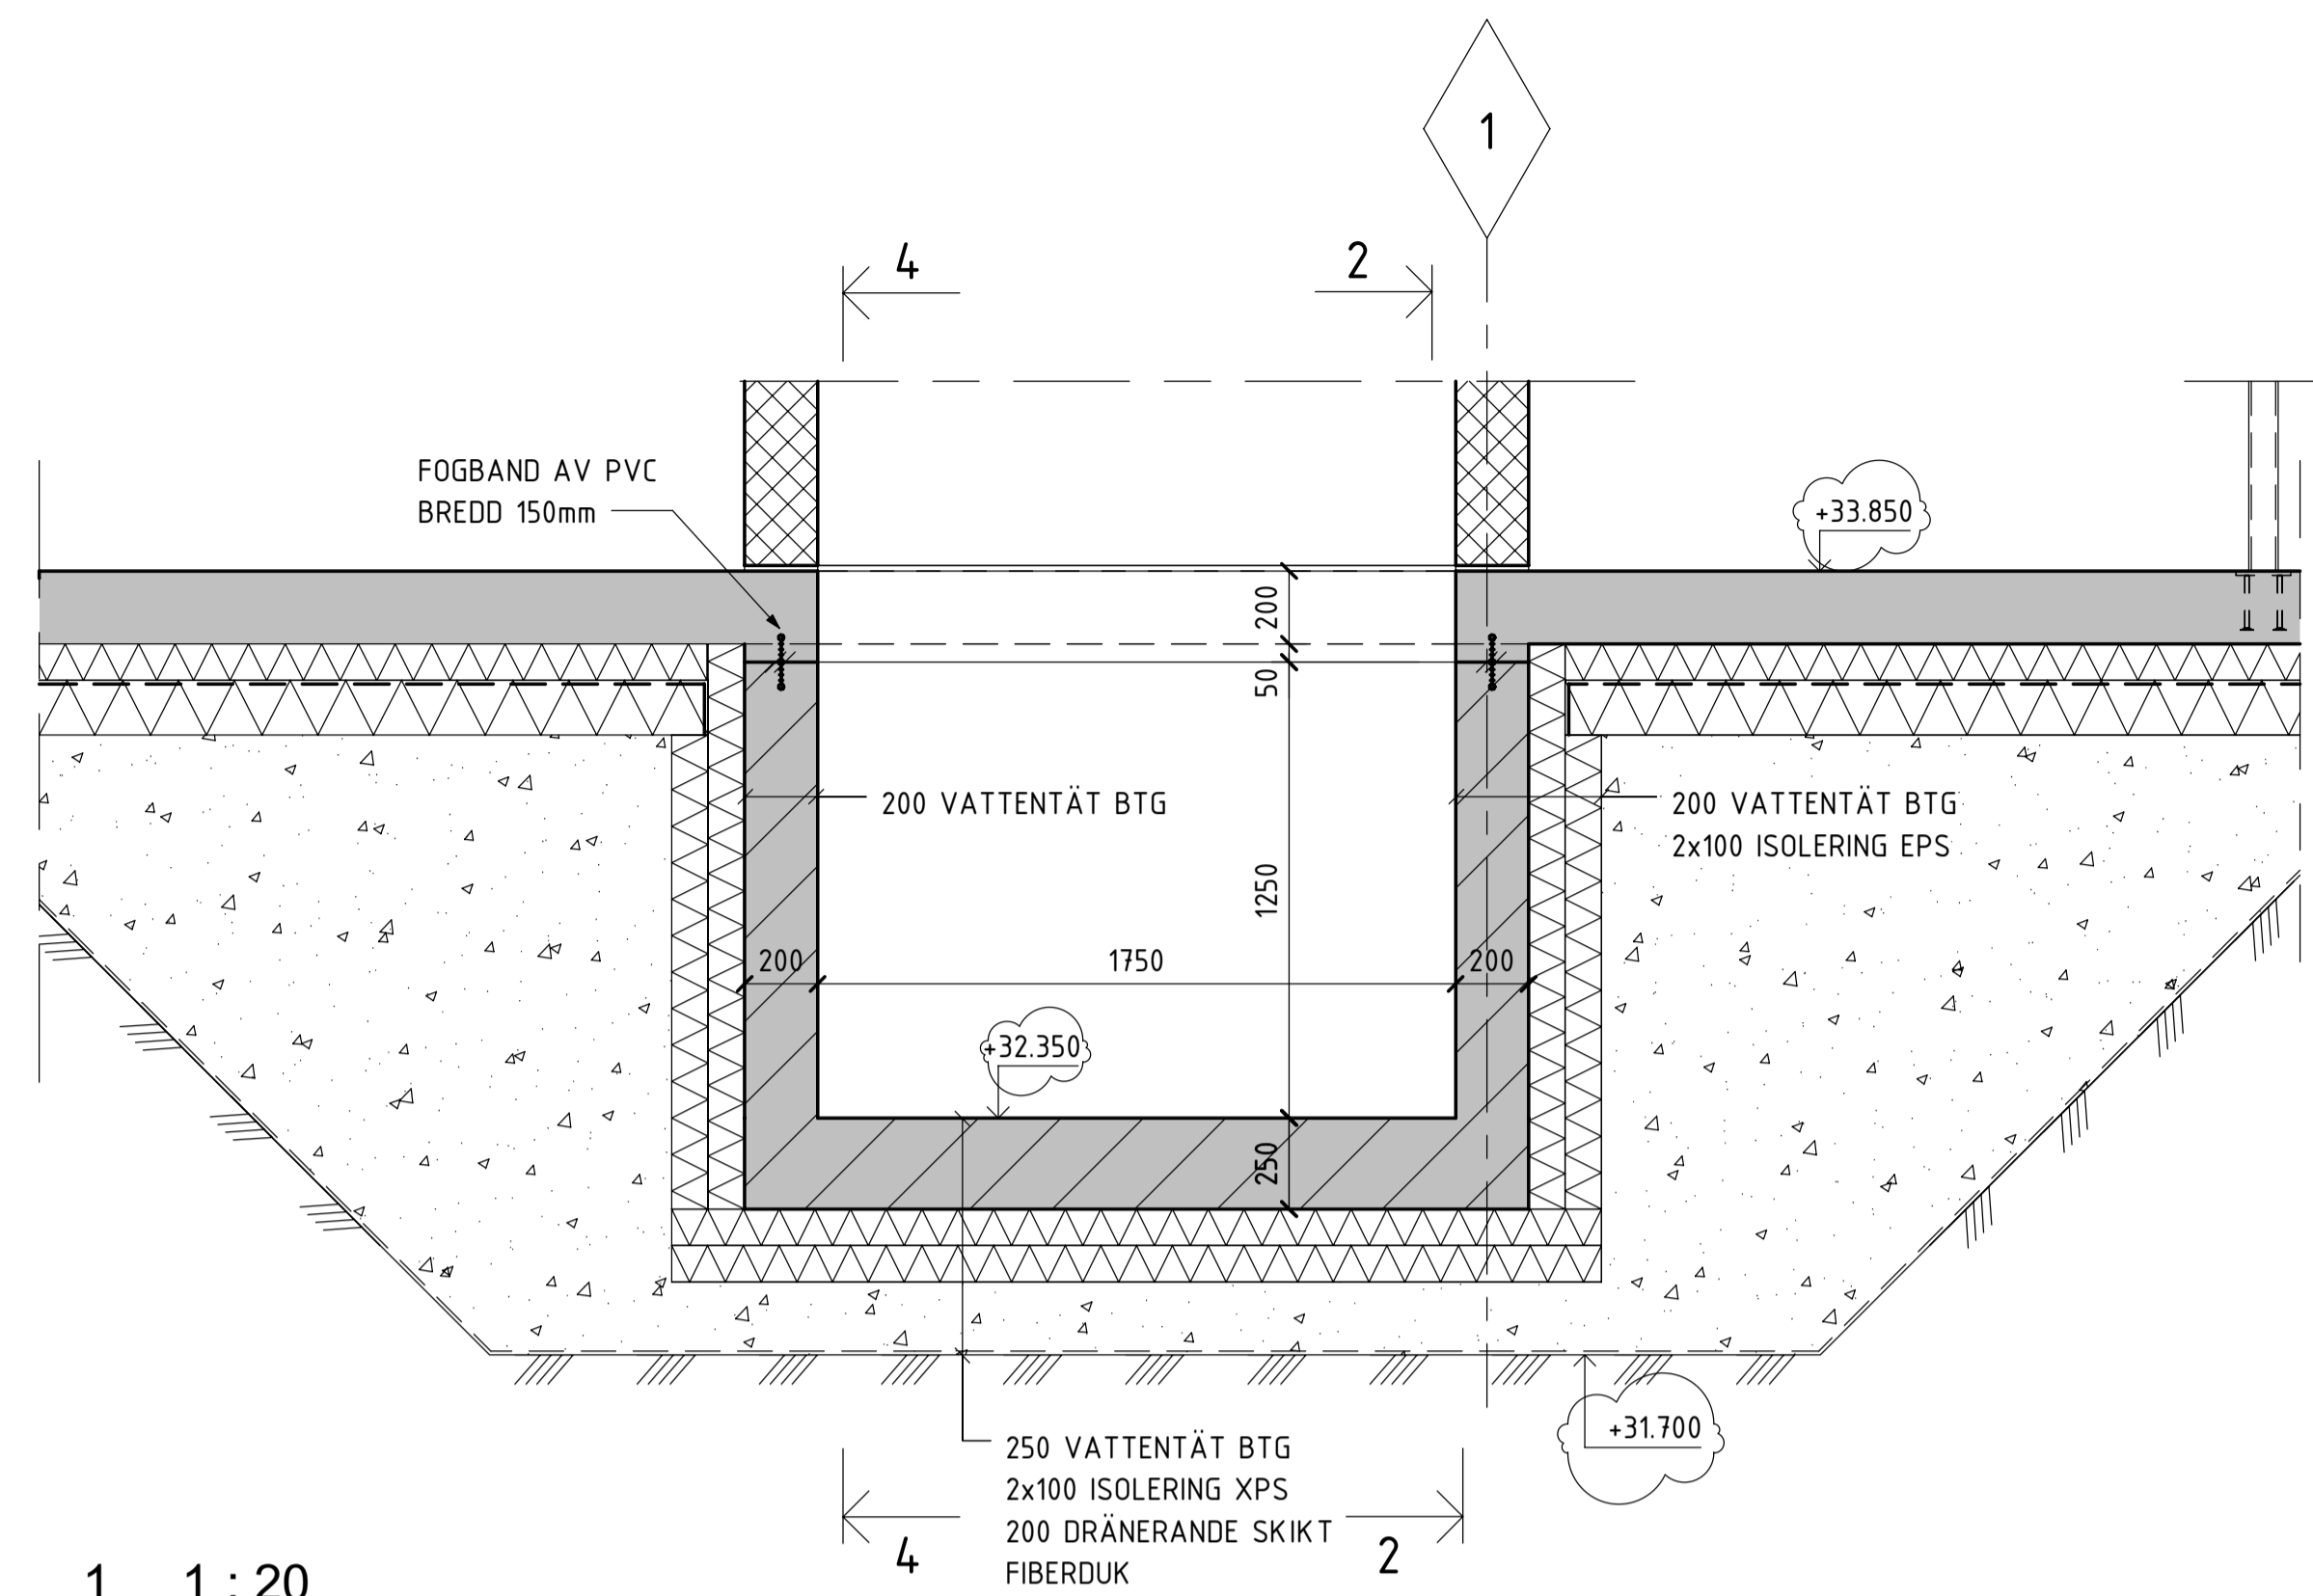


1 1:20
HISSGROP MOT SÖDER

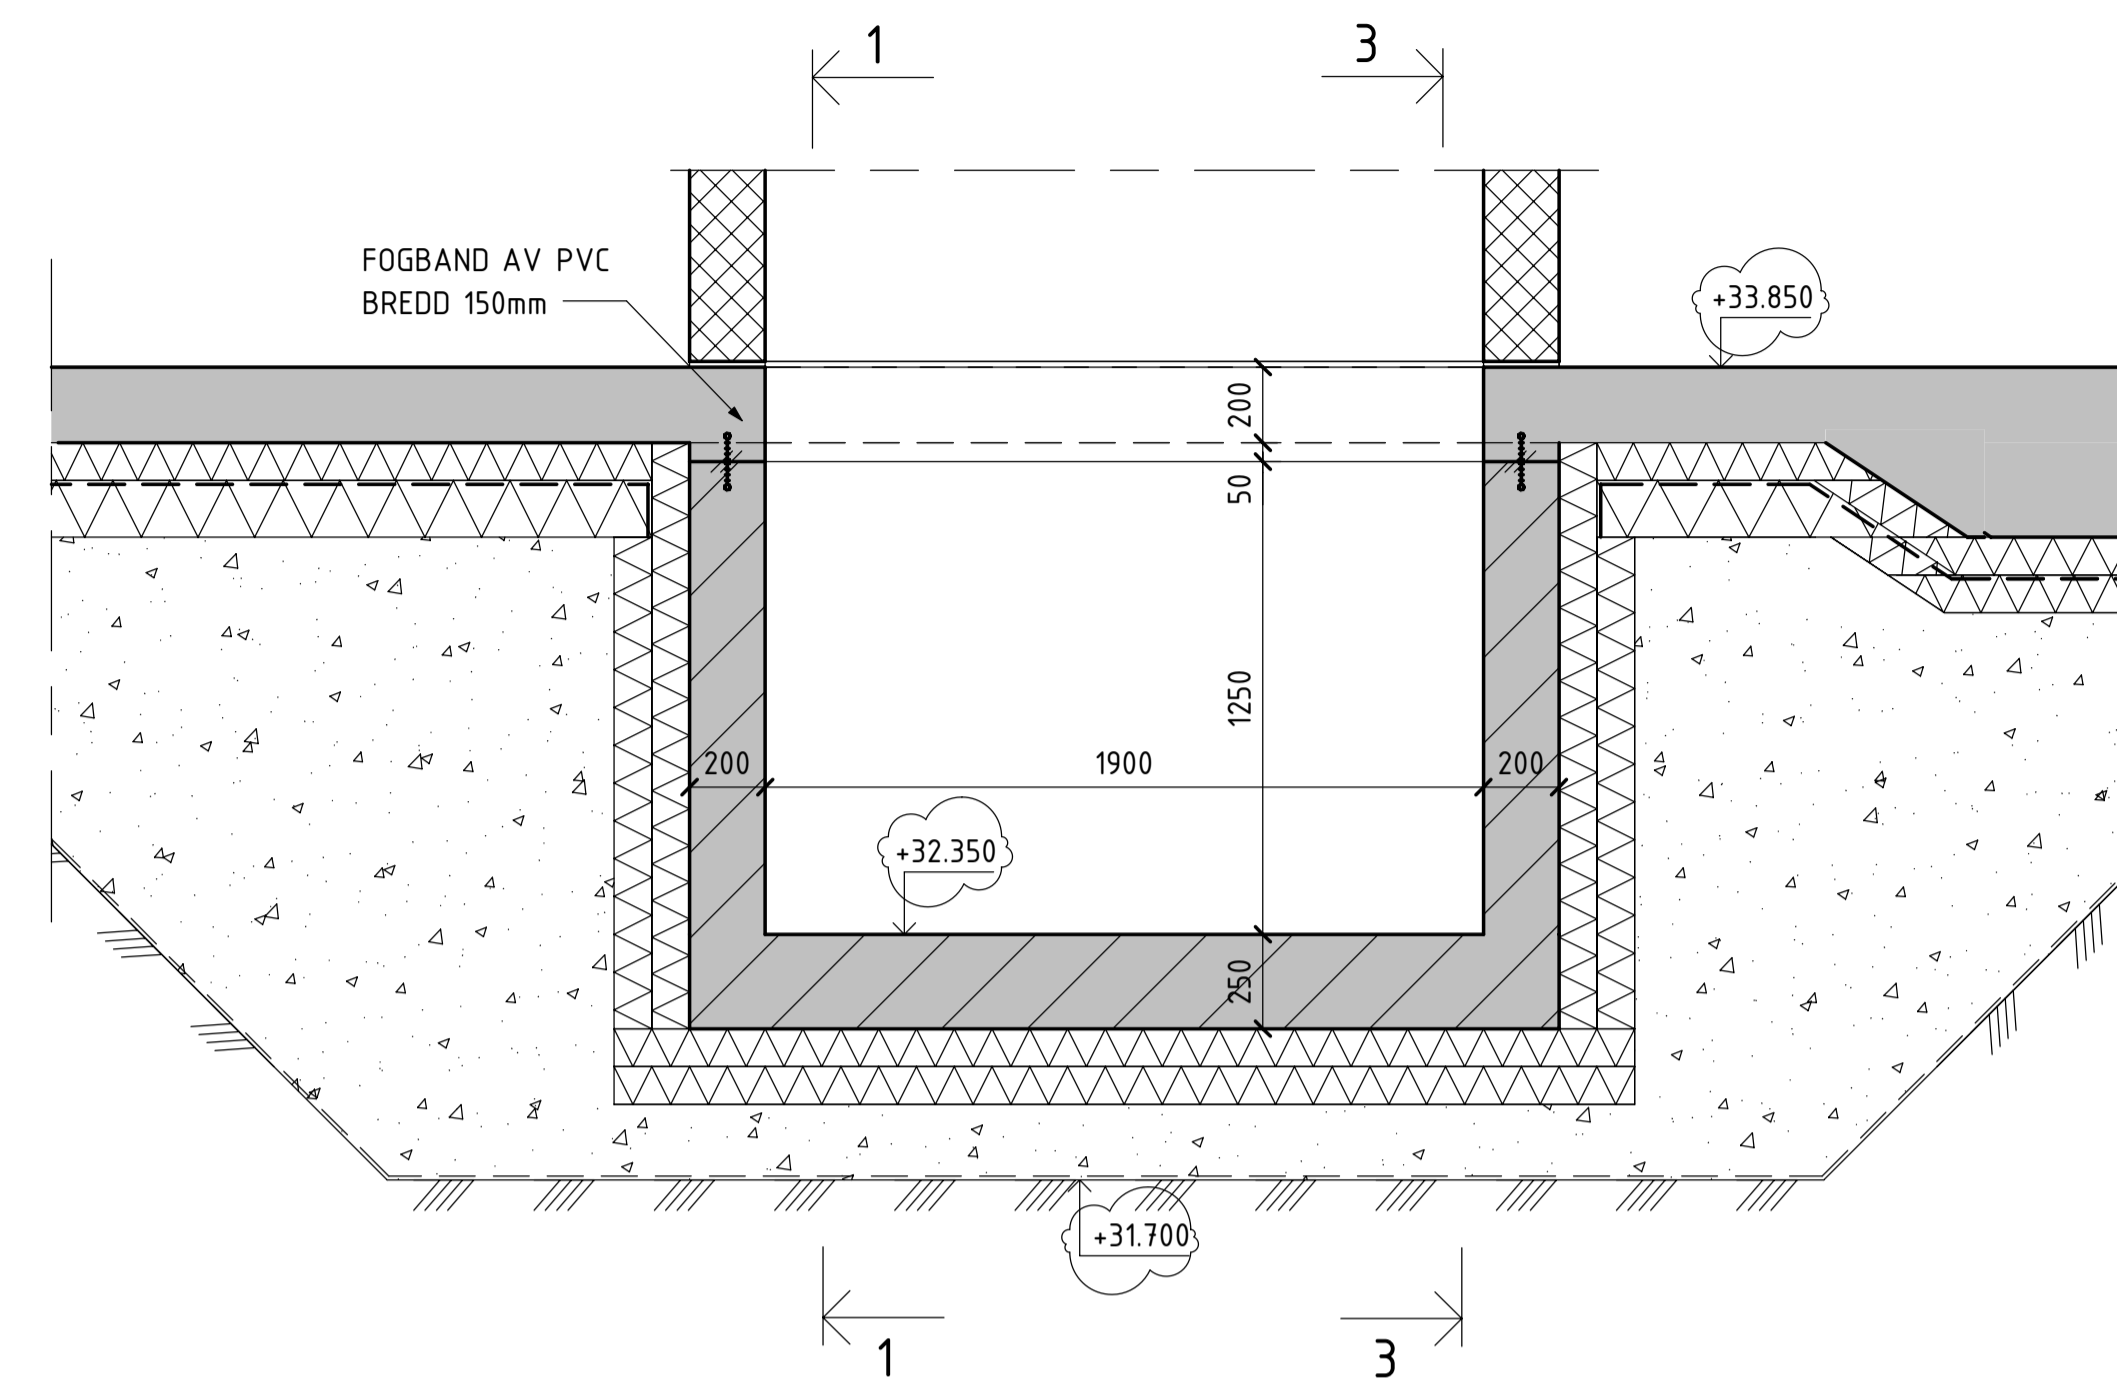



2 1:20
HISSGROP MOT VÄSTER

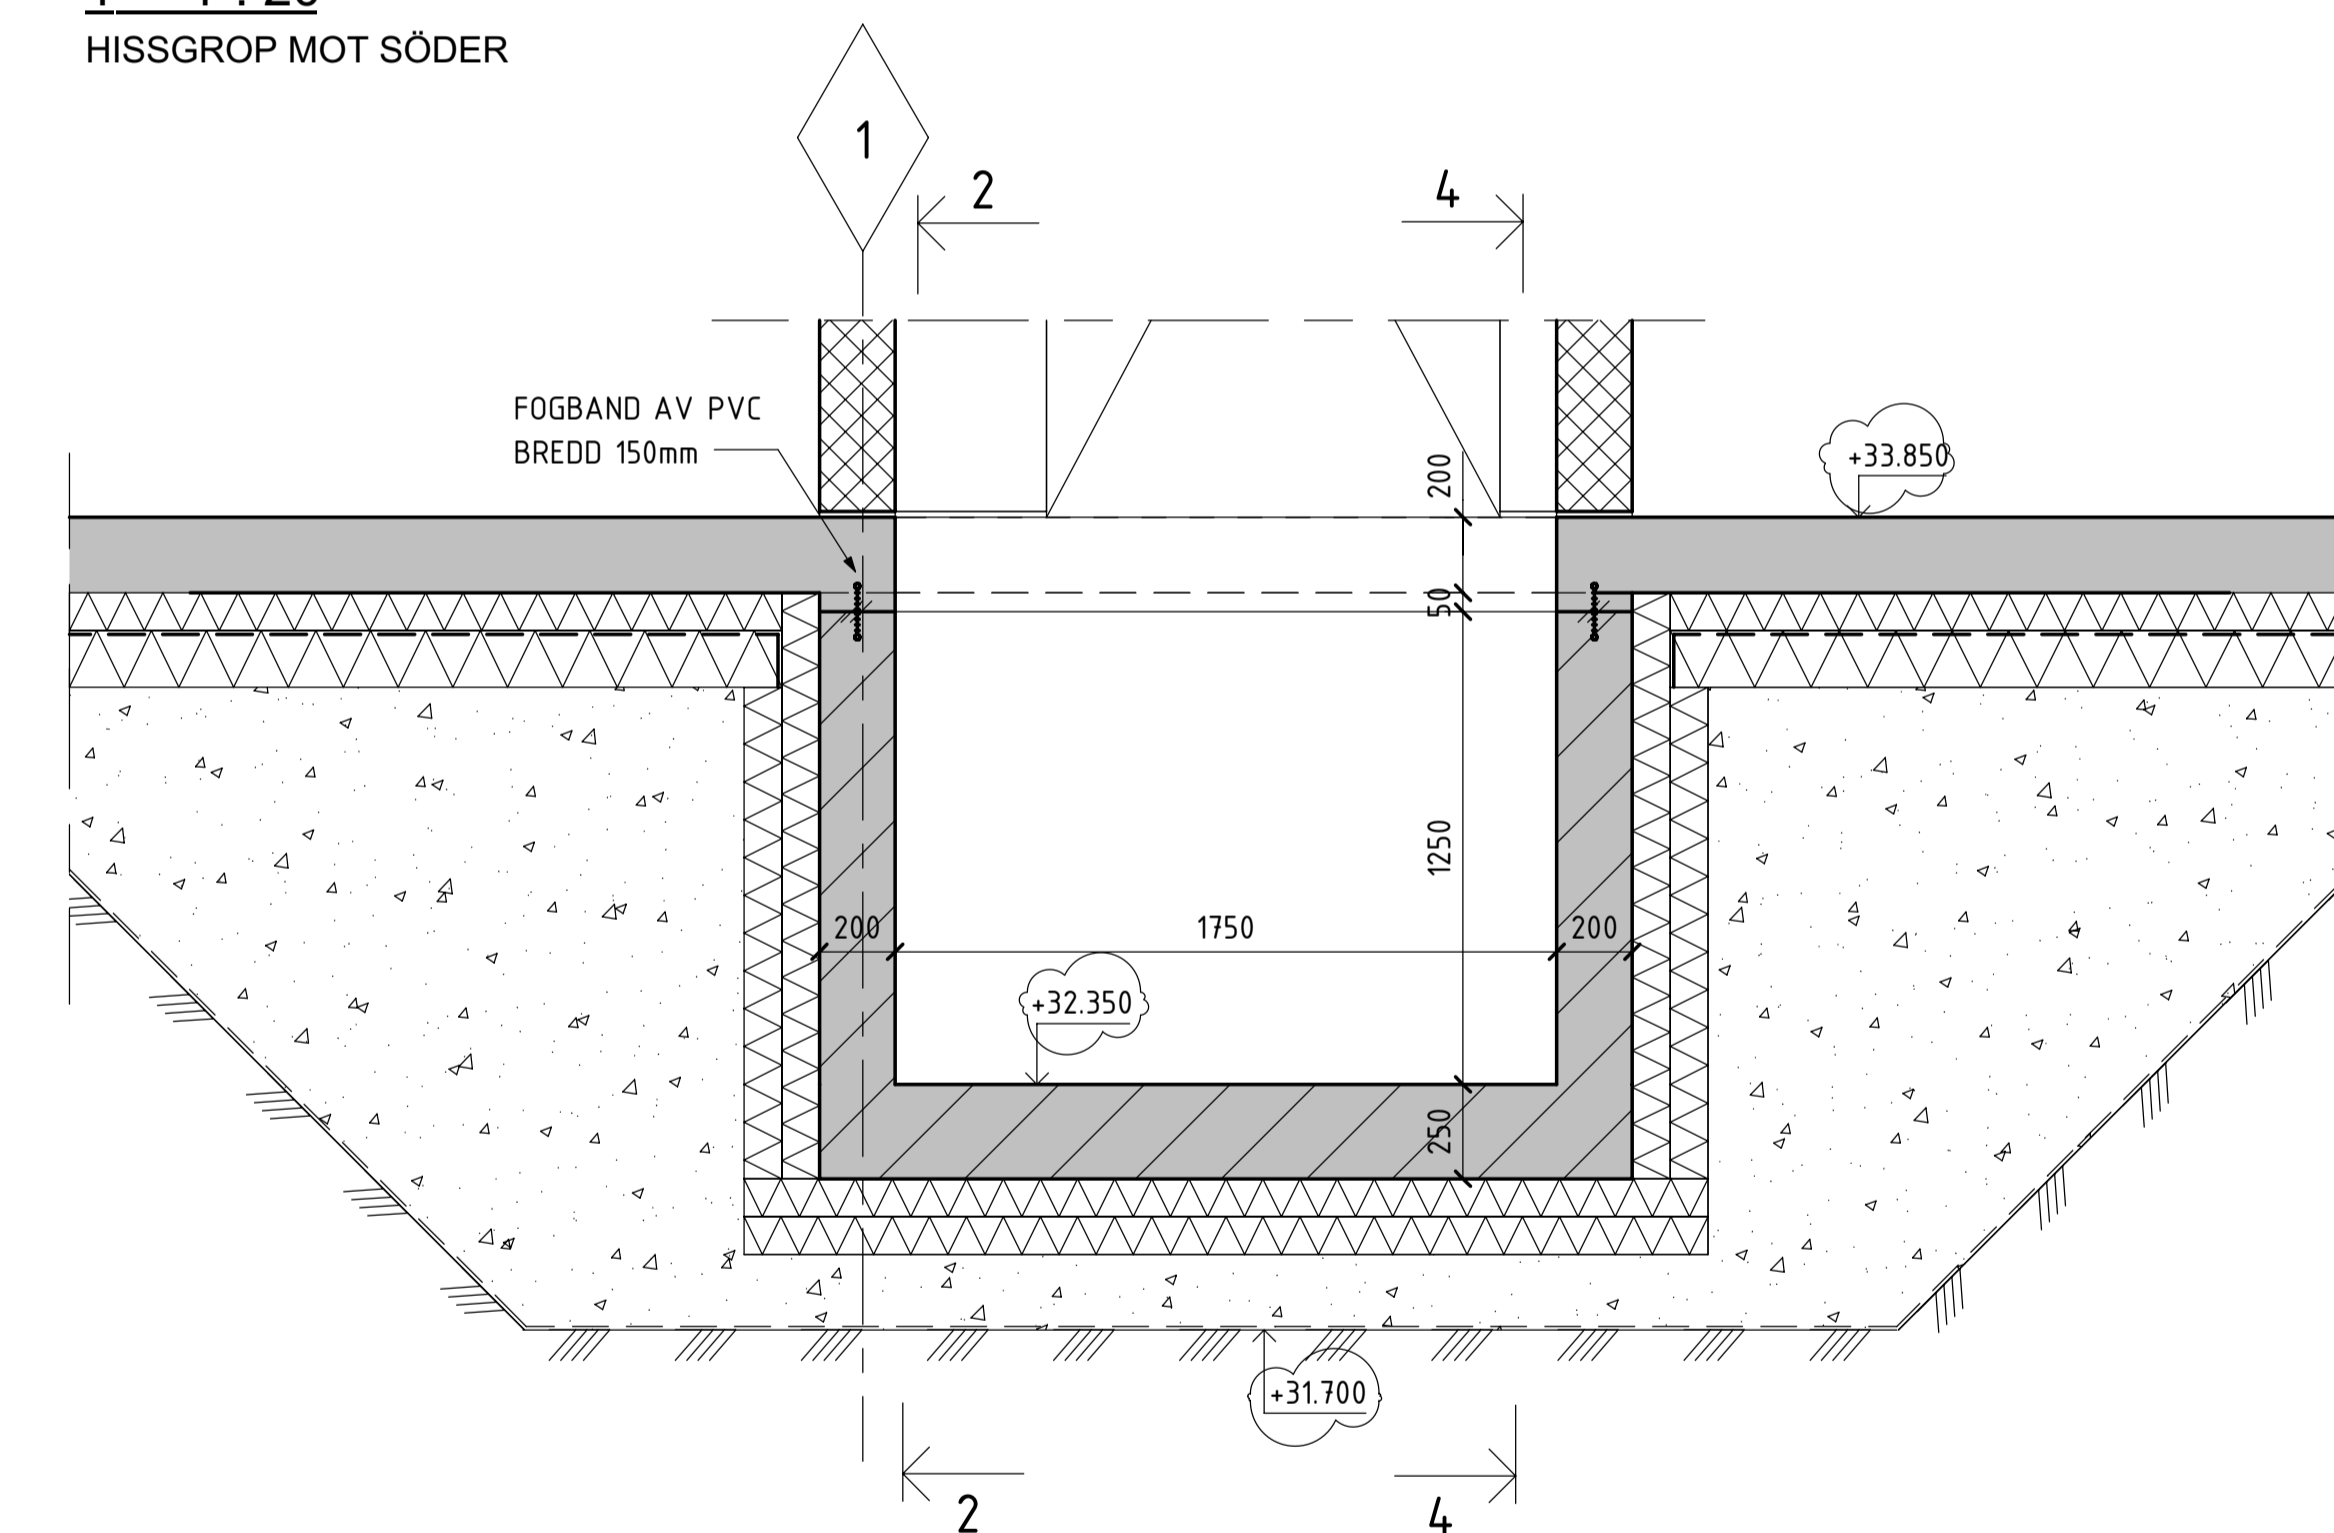

3 1:20
HISSGROP MOT NORR

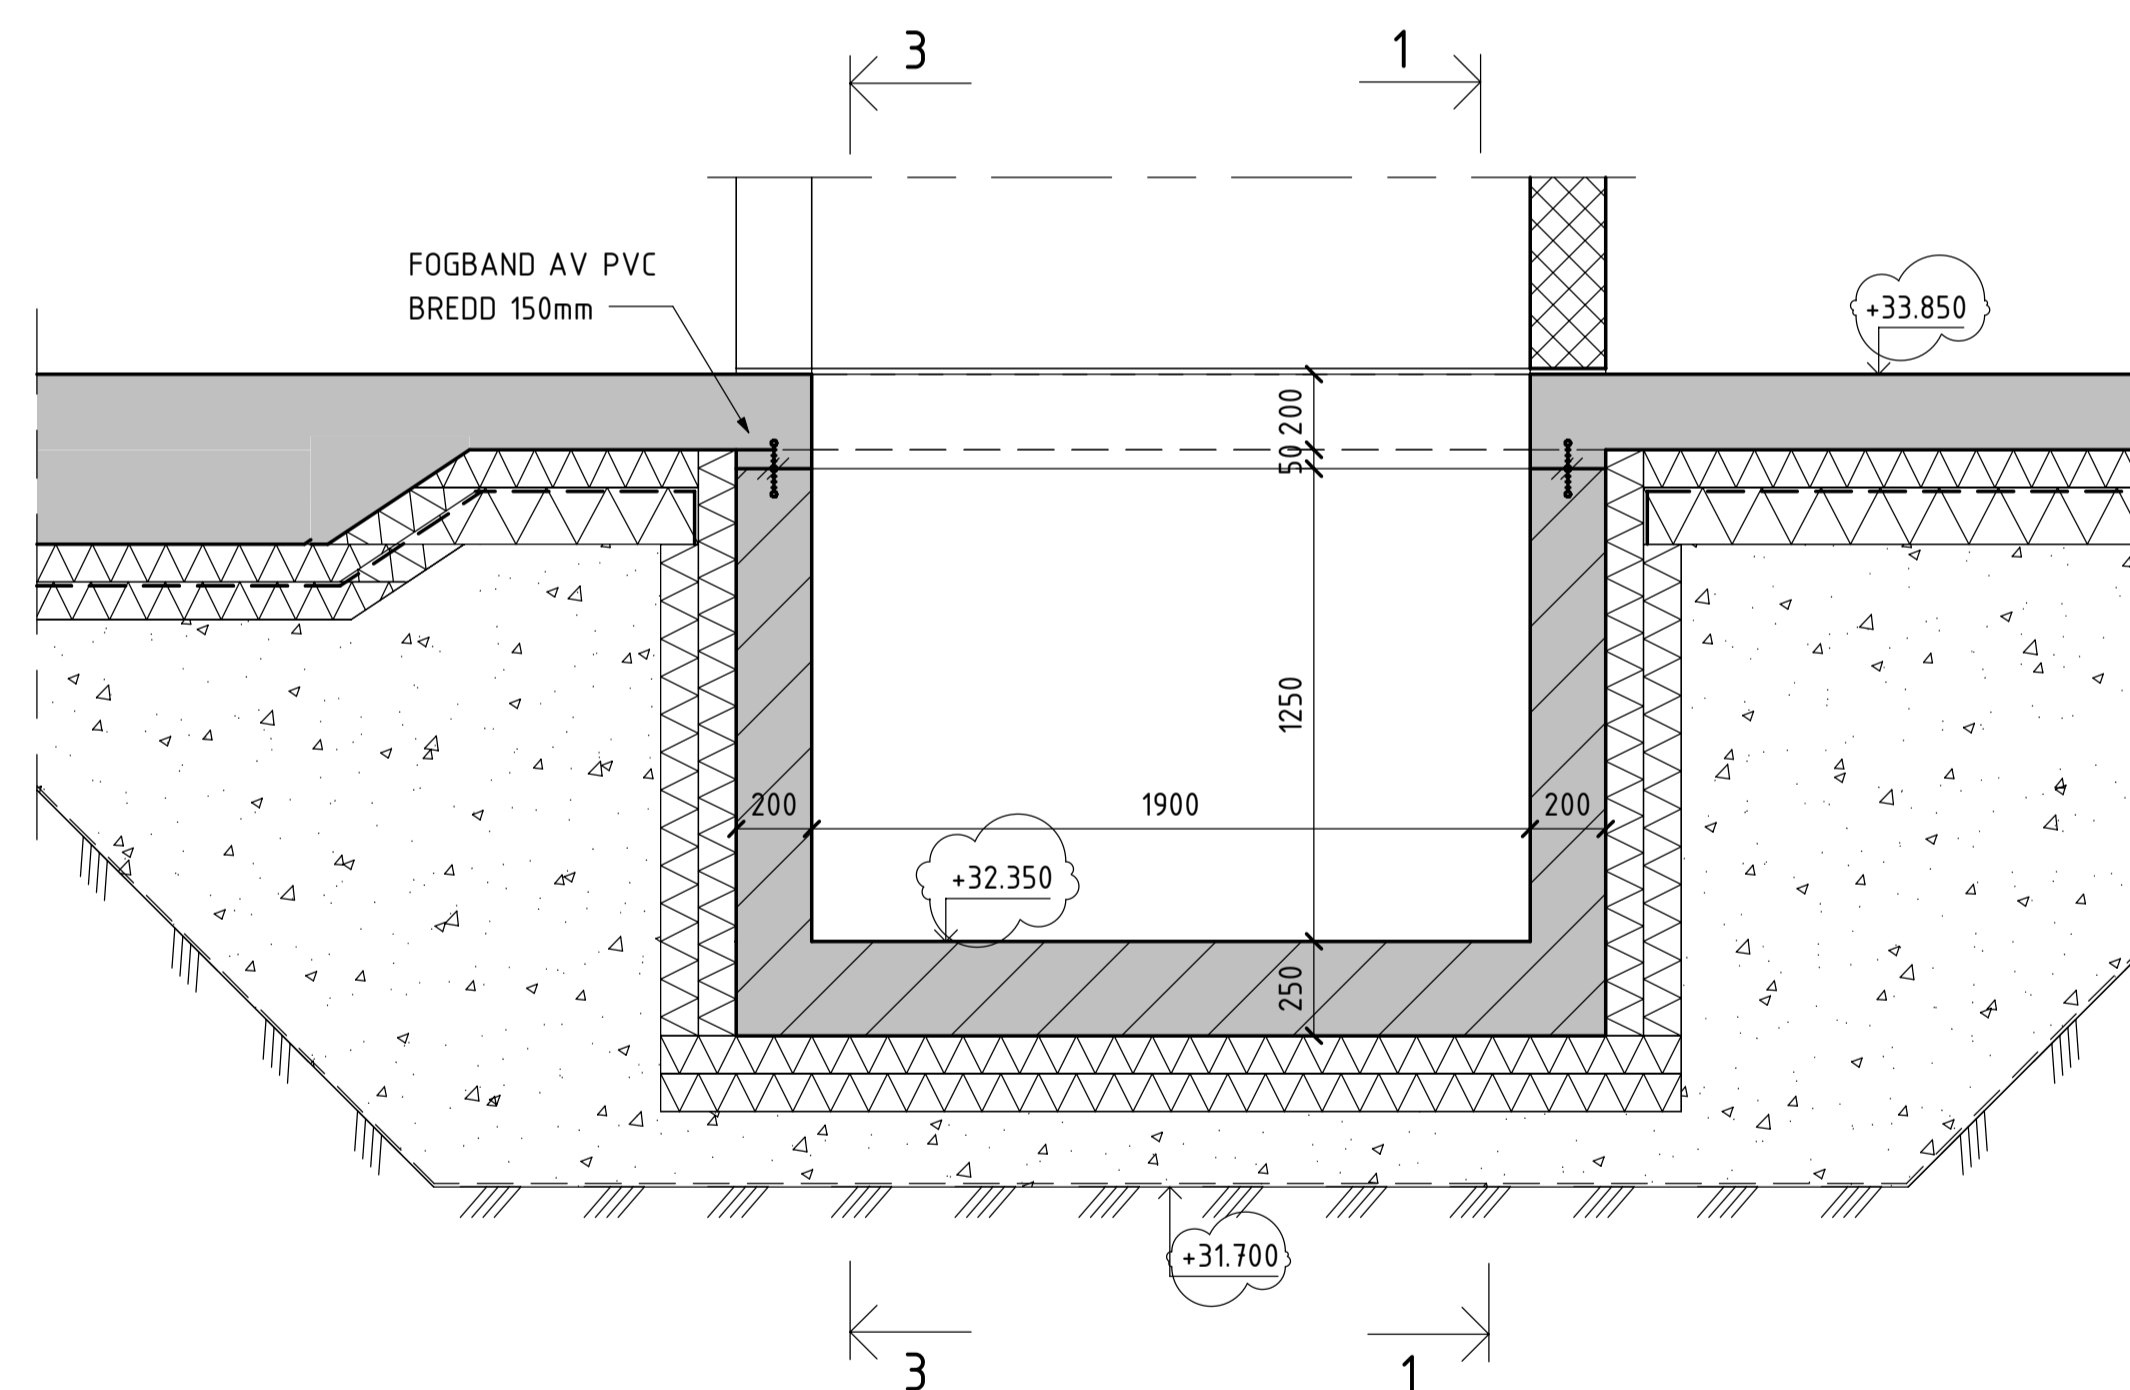

4 1:20
HISSGROP MOT ÖSTER

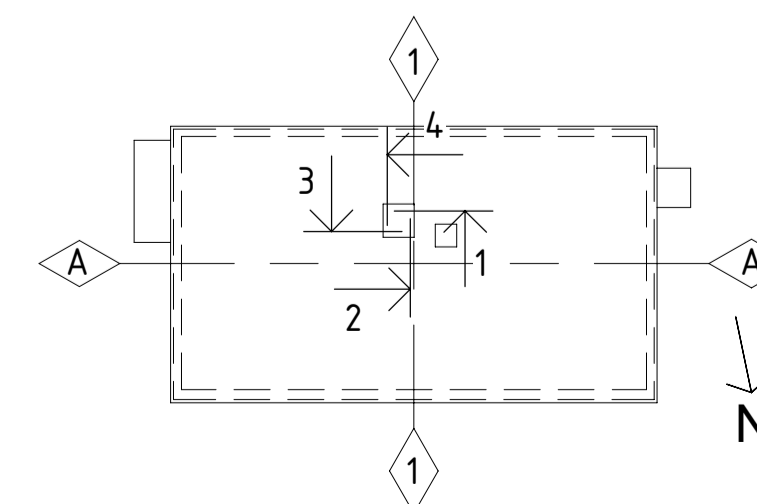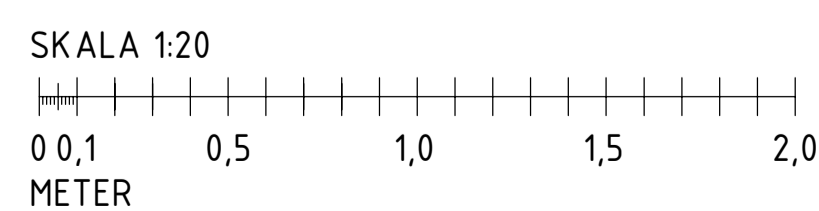

- RELATIONSRTNING
- BYGGHANDLING
- FÖRFRÅGNINGSUNDERLAG
- BYGGNADSLÖVSRITNING
- FÖRHANDSKOPIA



URSPRUNGLIG ARKITEKT:	BET	ÄNDRINGEN AVSER	SIGN	DATUM
A LILJEWALLS ARKITEKTER AB 010-205 10 80				
K SÖREN LUNDGREN BYGGK. 08-706 45 73				
E PROJEKTENGAGEMANG EL. 076-052 20 09				
V VVS-KONSTRUKTIONER KB. 0270-42 66 65				
C LILJEWALL ARKITEKTER 010-205 10 80				
L LILJEWALL ARKITEKTER 010-205 10 80				

B ENL. PM. K2	ELMA	2017-06-28
A ENL. PM. K1	SATI	2017-04-21

KV. SAKRAMENTET 1
 FASTIGHETSNUMMER 2740
 SKÖNDALSVÄGEN 130
 HUS A GRUNDETALJER

RITAD/KONSTR. AV E. MALMQVIST	HANDLÄGGARE S. TILFORS	A1 1:20	
DATUM 2016-11-01	ANSVARIG B. ALMÉR	ARBETSNUMMER 16137	RITINGSNUMMER 2740-K-15-6-A013