





1 1:10
UTRYMNINGSTRAPPA

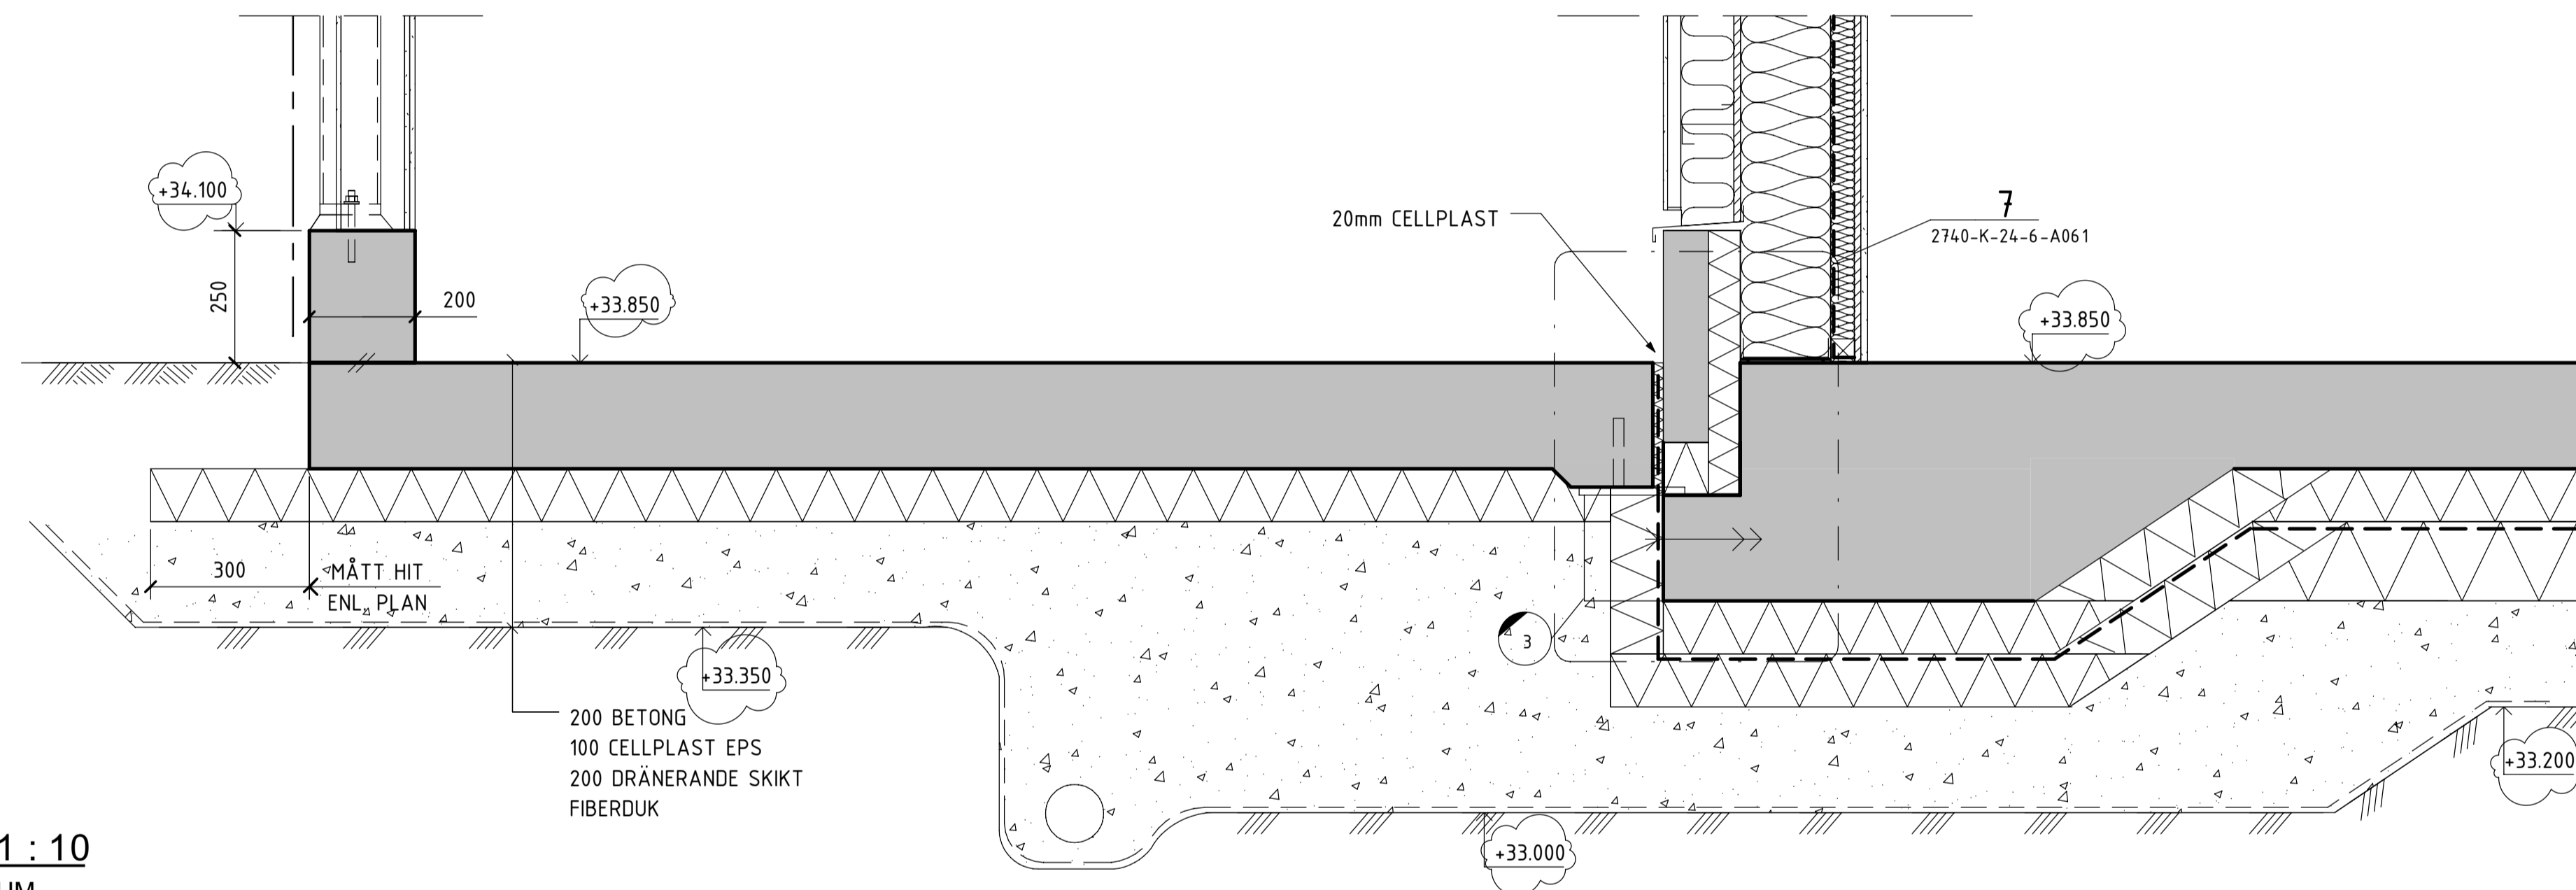

2 1:10
SOPRUM

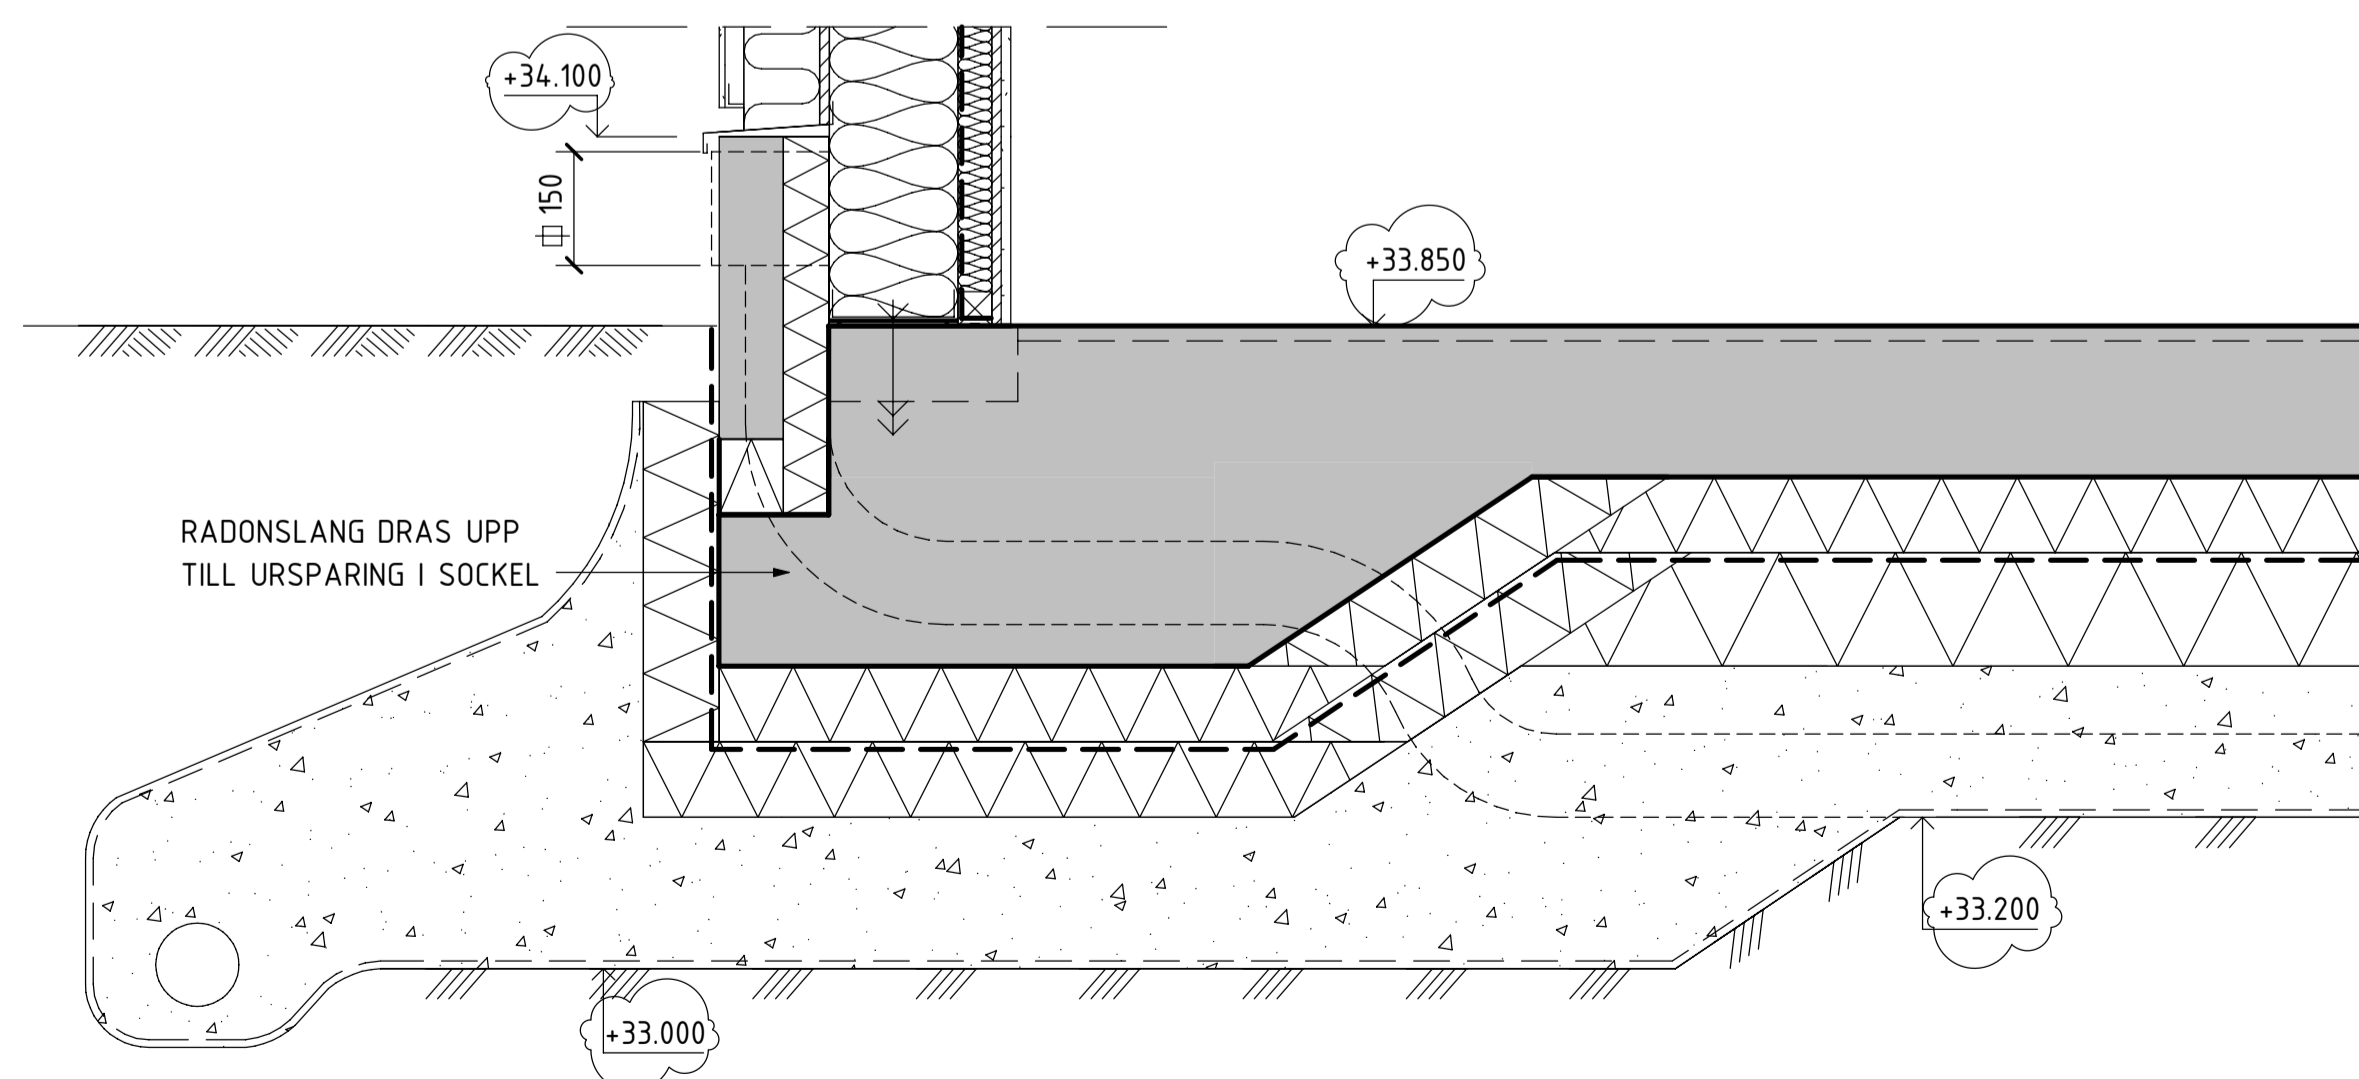

3 1:10
ANSLUTNING RADONSLANG

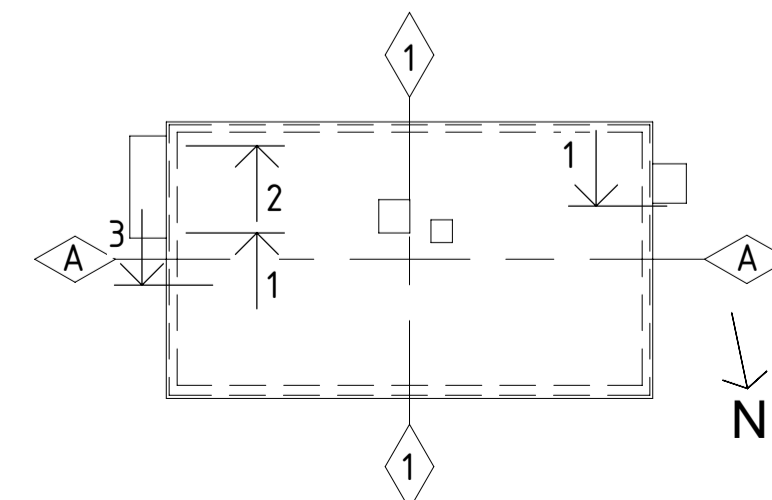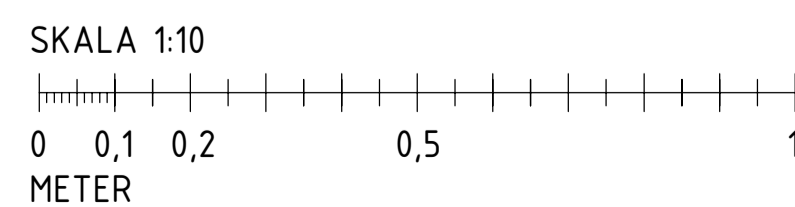

- RELATIONSRTNING
- BYGGHANDLING
- FÖRFRÅGNINGSUNDERLAG
- BYGGNADSLÖVSRTNING
- FÖRHANDSKOPIA



URSPRUNGLIG ARKITEKT:	BET	ÄNDRINGEN AVSER	SIGN	DATUM
A LILJEWALLS ARKITEKTER AB 010-205 10 80				
K SÖREN LUNDGREN BYGGK. 08-706 45 73				
E PROJEKTENGAGEMANG EL. 076-052 20 09				
V VVS-KONSTRUKTIONER KB. 0270-42 66 65				
C LILJEWALL ARKITEKTER 010-205 10 80				
L LILJEWALL ARKITEKTER 010-205 10 80				
RITAD/KONSTR. AV E. MALMQVIST	HANDLÄGGARE S. TILFORS			
DATUM 2016-11-01	ANSVARIG B. ALMÉR	ARBETSNUMMER 16137	RITINGSNUMMER 2740-K-15-6-A014	BET B

FÖRKLARINGAR

3 UPPLAG UTRYMNINGSTRAPPOR
ENL. DET. 7 RITN. 2740-K-24-6-A061

FÖRESKRIFTER

ALLMÄNNA FÖRESKRIFTER 2740-K-01-0-A001

HÄNVISNINGAR

ALLMÄNNA FÖRESKRIFTER 2740-K-01-0-A001
GRUNDPLAN 2740-K-20-1-A011
ARMERING GRUNDDetaljer 2740-K-22-6-A044
BYGGSNITT UTV TRAPPOR 2740-K-20-6-A023
STÅLVYER UTV TRAPPOR 2740-K-24-4-A006

KV. SAKRAMENTET 1
FASTIGHETSNUMMER 2740
SKÖNDALSVÄGEN 130
HUS A GRUNDDetaljer

A1 1:10