
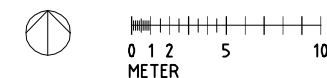


**FÖRKLARINGAR**

- KV1-0- = KALLVATTEN, PEMSLANG
- S1-U = SPILLVATTEN, PLASTRÖR PP
- D1-U = DAGVATTEN, PLASTRÖR PP
- DR1-Y = DAGVATTEN, DRÄNRÖR
- RB2 = RENSBRUNN, AV PLAST OCH LOCK MED LÄSFUNKTION, DAGVATTEN
- DB1 = DAGVATTENBRUNN MED SANDFÅNG, UTAN VATTENLÅS OCH LÅSBART GALLER
- DB2 = DAGVATTENBRUNN MED SANDFÅNG, MED VATTENLÅS OCH TÄTT LOCK
- NBR1 = NEDSTIGNINGSBRUNN SPILLVATTEN
- NBR2 = NEDSTIGNINGSBRUNN DAGVATTEN
- STPR = STUPRÖRSANSLUTNING

ALLMÄNT  
DÄR ANNAT EJ ANGES LÄGGES LEDNINGAR  
MED 1% FALL.

STPR - STUPRÖRSANSLUTNINGAR D1-110  
AVSLUTAS CA 50MM UNDER FÄRDIG MARK  
MED TÄTT LOCK.

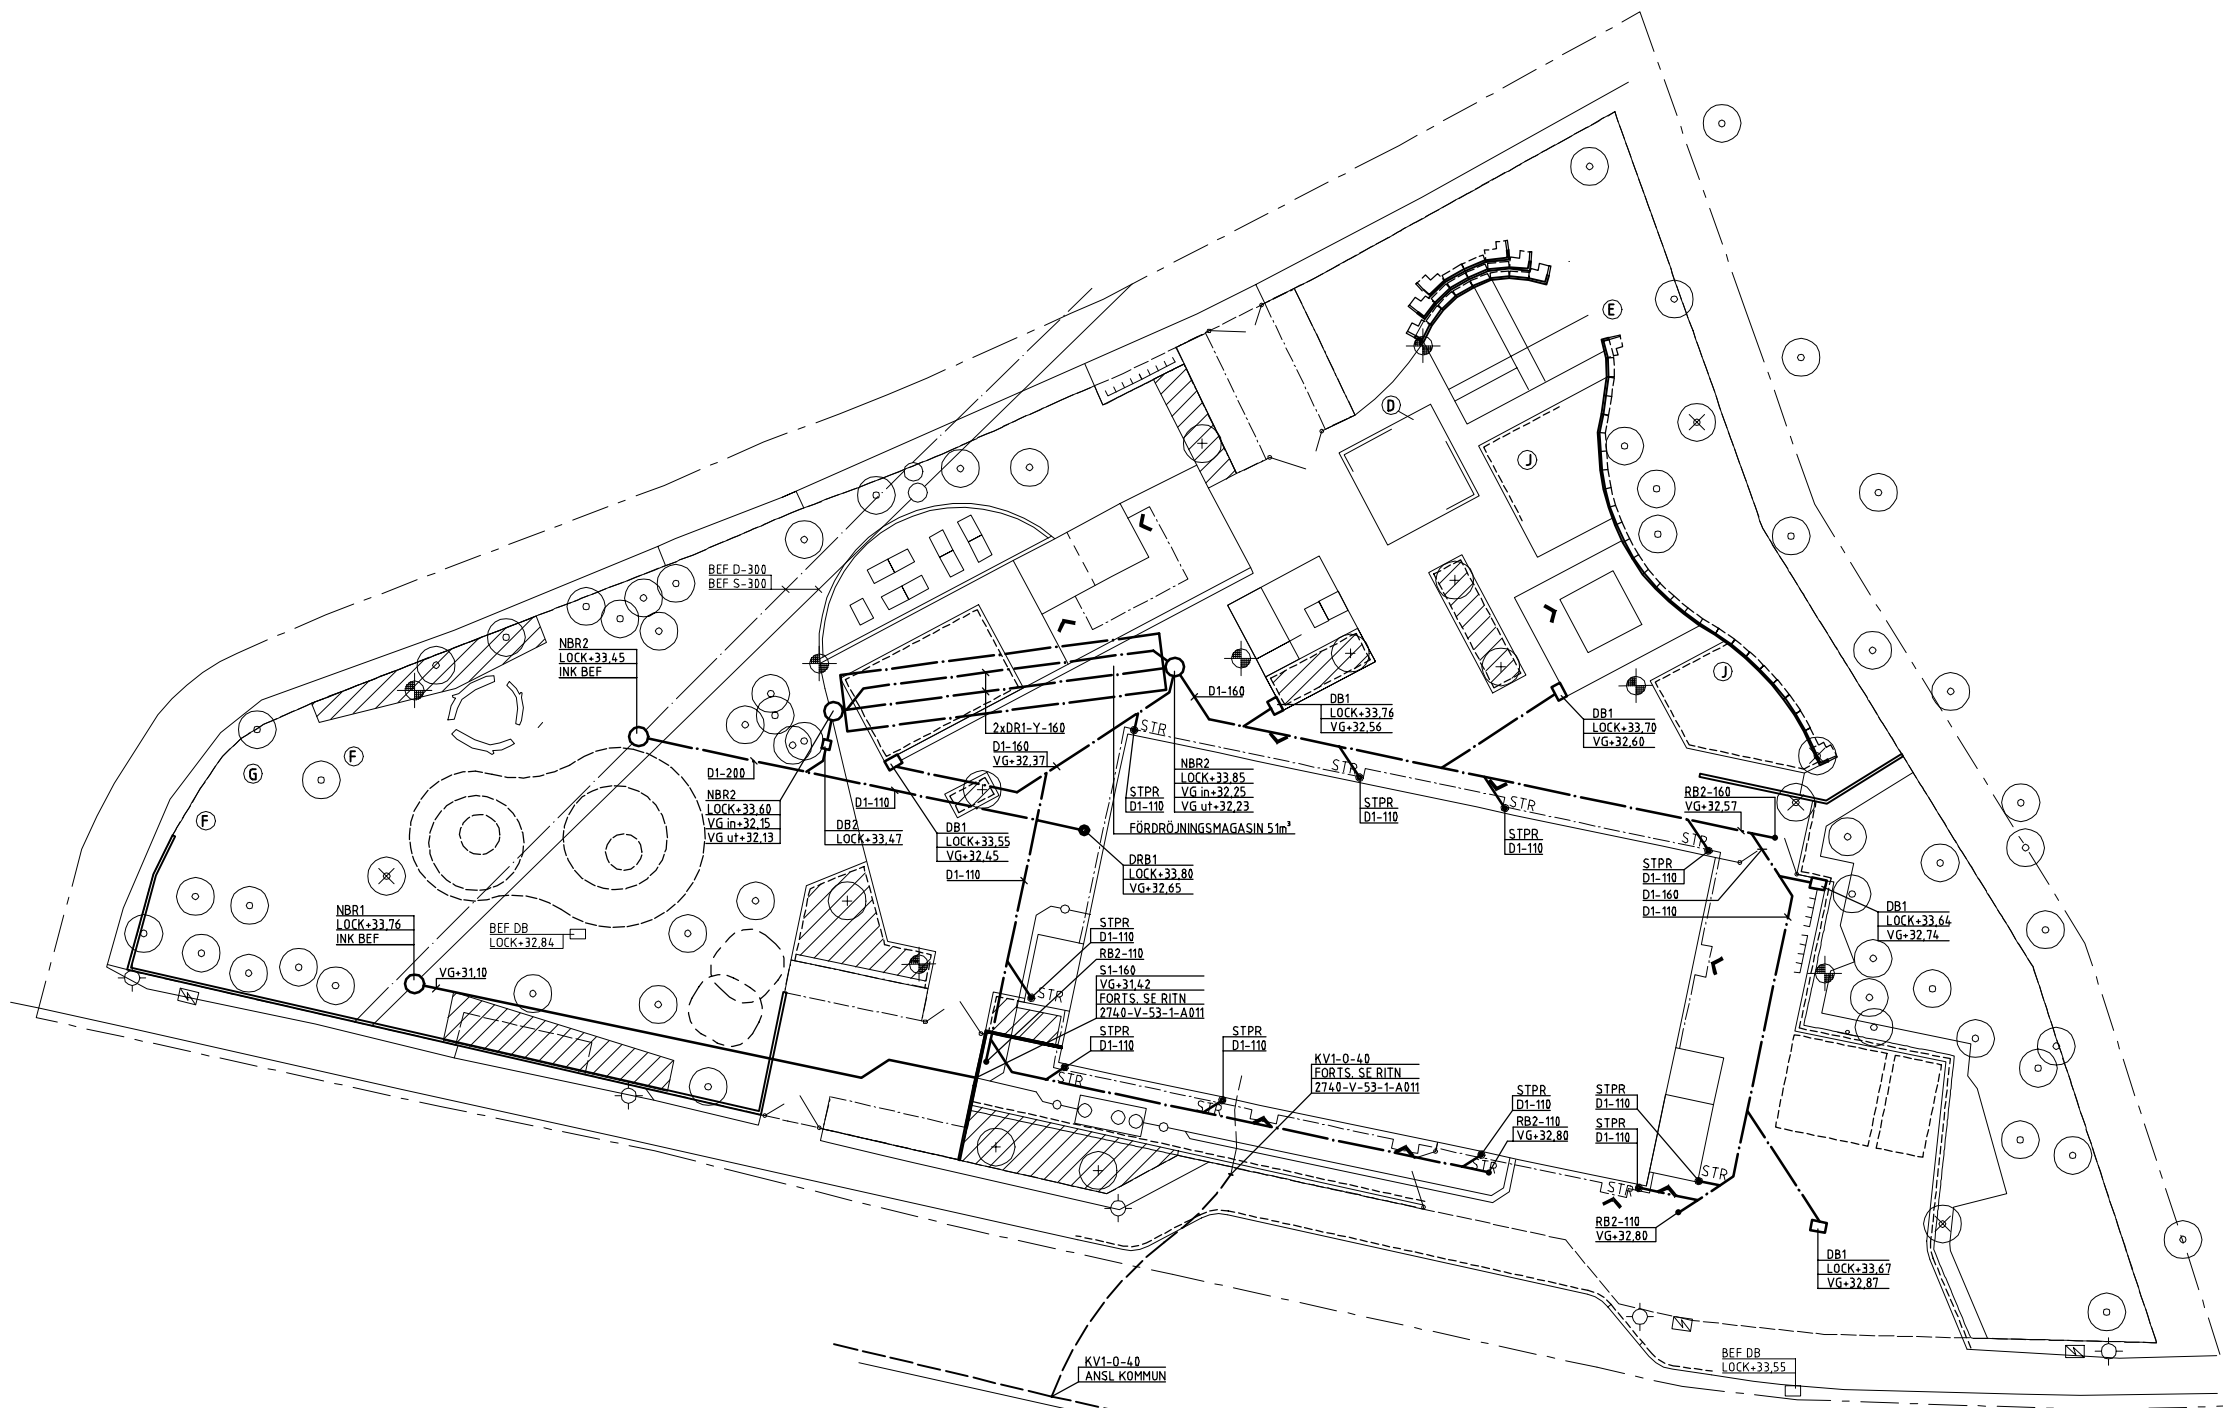

- RELATIONSRTNING
- BYGGHANDLING
- FÖRFRÅGNINGSUNDERLAG
- BYGGNADSLOVSRITNING
- FÖRHANDSKOPIA

URSPRUNGLIG ARKITEKT:	BET	ÄNDRINGEN AVSER	SIGN	DATUM
<b>lilje wall</b>				
<b>SAKRAMENTET 1</b>				
FASTIGHETSNUMMER 2740				
SKÖNDALSVÄGEN 130				
MARK PLANRITNING				
UTVÄNDIGA LEDNINGAR	SKALA A1 1:200			
ARBETSNUMMER	ANSVARIG	RITNINGNUMMER	BET	
2017-05-01	N. EKSTRÖM	102-1006	2740-L-51-1-0001	