


FÖRKLARINGAR


- KV1-0- = KALLVATTEN, PEMSLANG
- S1-U = SPILLVATTEN, PLASTRÖR PP
- D1-U = DAGVATTEN, PLASTRÖR PP
- DR1-Y = DAGVATTEN, DRÄNRÖR
- RB2 = RENSBRUNN, AV PLAST OCH LOCK MED LÄSFUNKTION, DAGVATTEN
- DB1 = DAGVATTENBRUNN MED SANDFÅNG, UTAN VATTENLÅS OCH LÅSBART GALLER
- DB2 = DAGVATTENBRUNN MED SANDFÅNG, MED VATTENLÅS OCH TÄTT LOCK
- NBR1 = NEDSTIGNINGSBRUNN SPILLVATTEN
- NBR2 = NEDSTIGNINGSBRUNN DAGVATTEN
- STPR = STUPRÖRSANSLUTNING

ALLMÄNT
DÄR ANNAT EJ ANGES LÄGGES LEDNINGAR
MED 1% FALL.

STPR - STUPRÖRSANSLUTNINGAR D1-110
AVSLUTAS CA 50MM UNDER FÄRDIG MARK
MED TÄTT LOCK.

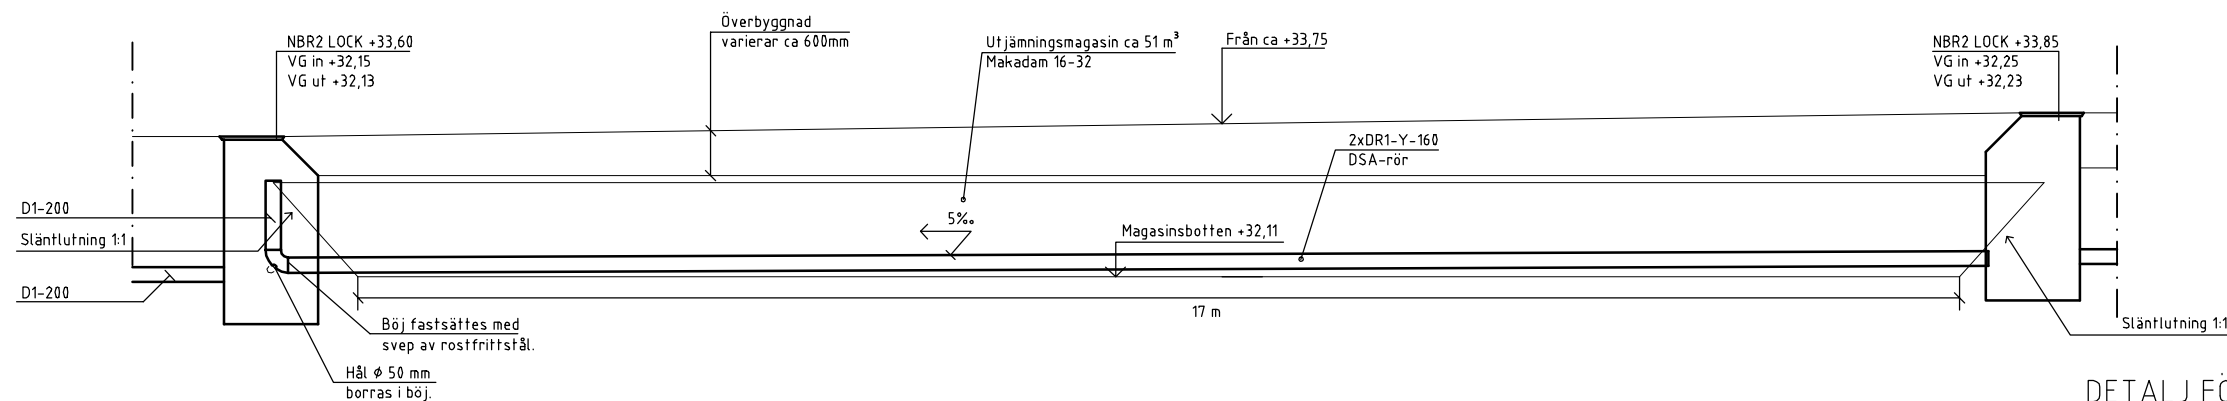

DETALJ FÖRDRÖJNINGSMAGASIN
Skala 1:50

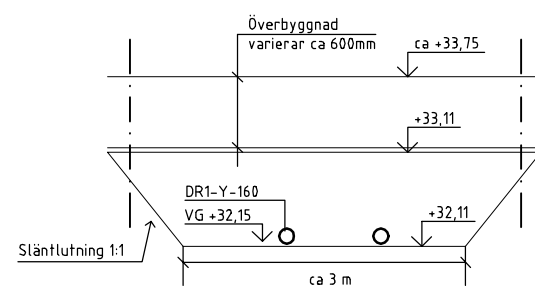

SEKTION FÖRDRÖJNINGSMAGASIN
Skala 1:50



URSPRUNGLIG ARKITEKT:	BET	ÄNDRINGEN AVSER	SIGN	DATUM
		SAKRAMENTET 1 FASTIGHETSNUMMER 2740 SKÖNDALSVÄGEN 130 MARK PLANRITNING DETALJ FÖRDRÖJNINGSMAGASIN		
		UTVÄNDIGA LEDNINGAR SKALA A1 1:50		
RITADIKONSTR. AV NB DATUM	HANDLÄGGARE S. TAPPER ANSVARIG N. EKSTRÖM	ARBETSNUMMER 102-1006	RITNINGNUMMER 2740-L-51-2-0001	BET
2017-05-01				

- RELATIONS-RITNING
- BYGGHANDLING
- FÖRFRÅGNINGSUNDERLAG
- BYGGNADSLOVSRITNING
- FÖRHANDSKOPIA