



SKALA 1:200

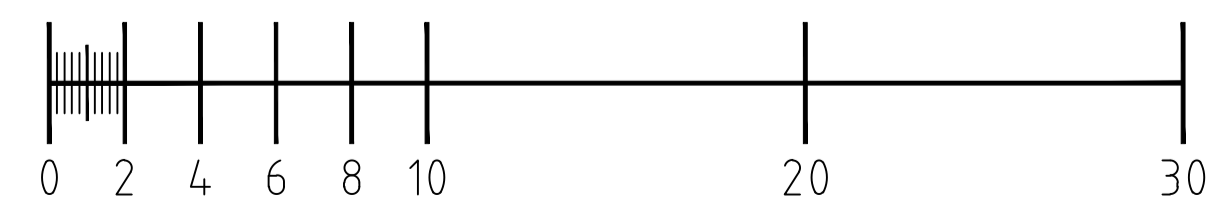

METER

B	PM02	2015-04-24	ASa
A	PM01	2015-01-30	ASa
BET	ANT	ÄNDRINGEN AVSER	DATUM SIGN

BYGGHANDLING 2015-01-30

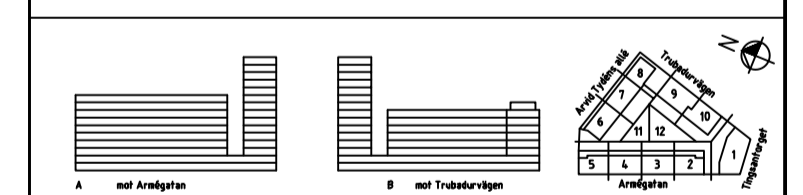

TRUBADUREN 1

A	BRUNNBERG & FORSHEID ARKITEKTKONTOR AB	TEL 08 - 617 61 00
K	STRUKTUR BYGG STOCKHOLM AB	FAX 08 - 617 61 01
V	INCORORD INSTALLATIONSCOORDINATOR AB	TEL 08 - 622 20 00
E	PROJEKTTEL	TEL 08 - 562 856 60
L	TEMA LANDSKAPSARKITEKTER AB	TEL 08 - 699 28 00

ARBETSNUMMER	RITAD AV	HANDLÄGGARE
1111893	LSk/ASa	S. HEIDMARK
DATUM	ANSVARIG	KOD TYP POS
2014-06-05	STEN HEIDMARK	

RÖR I MARK

ÖVERSIKT

SKALA A1	SKALA A3	NUMMER	BET
1:200	1:4,00	V-53.1-0007	B