



SEKTION 1:20

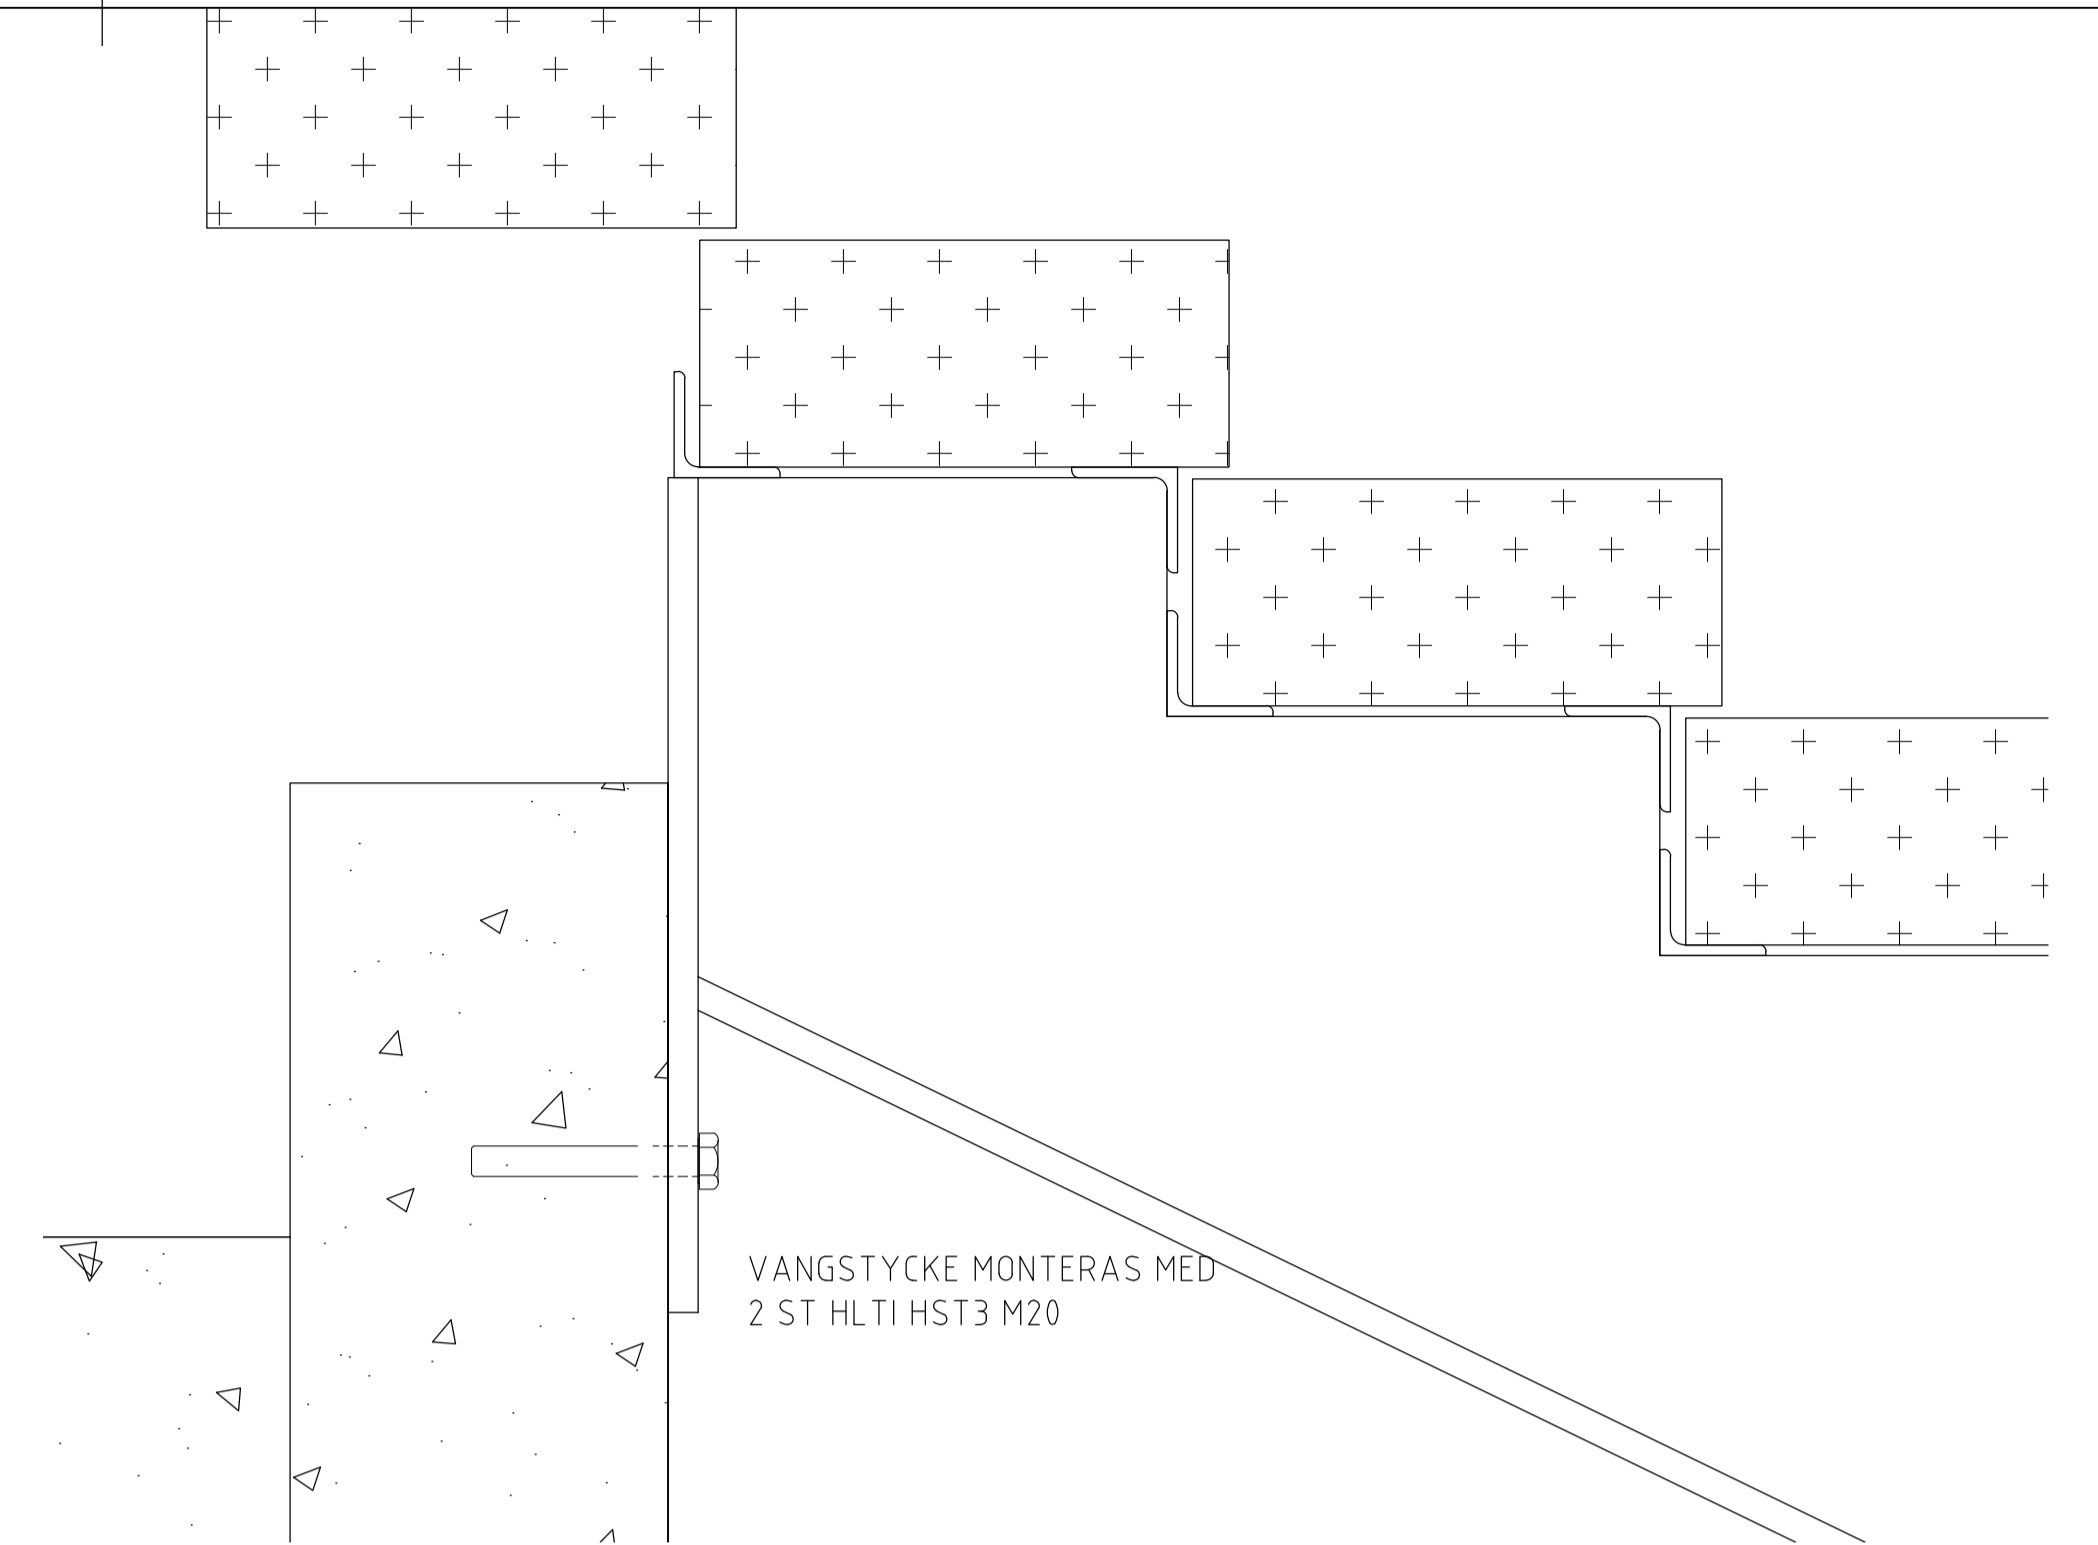

DETALJ 1 1:5

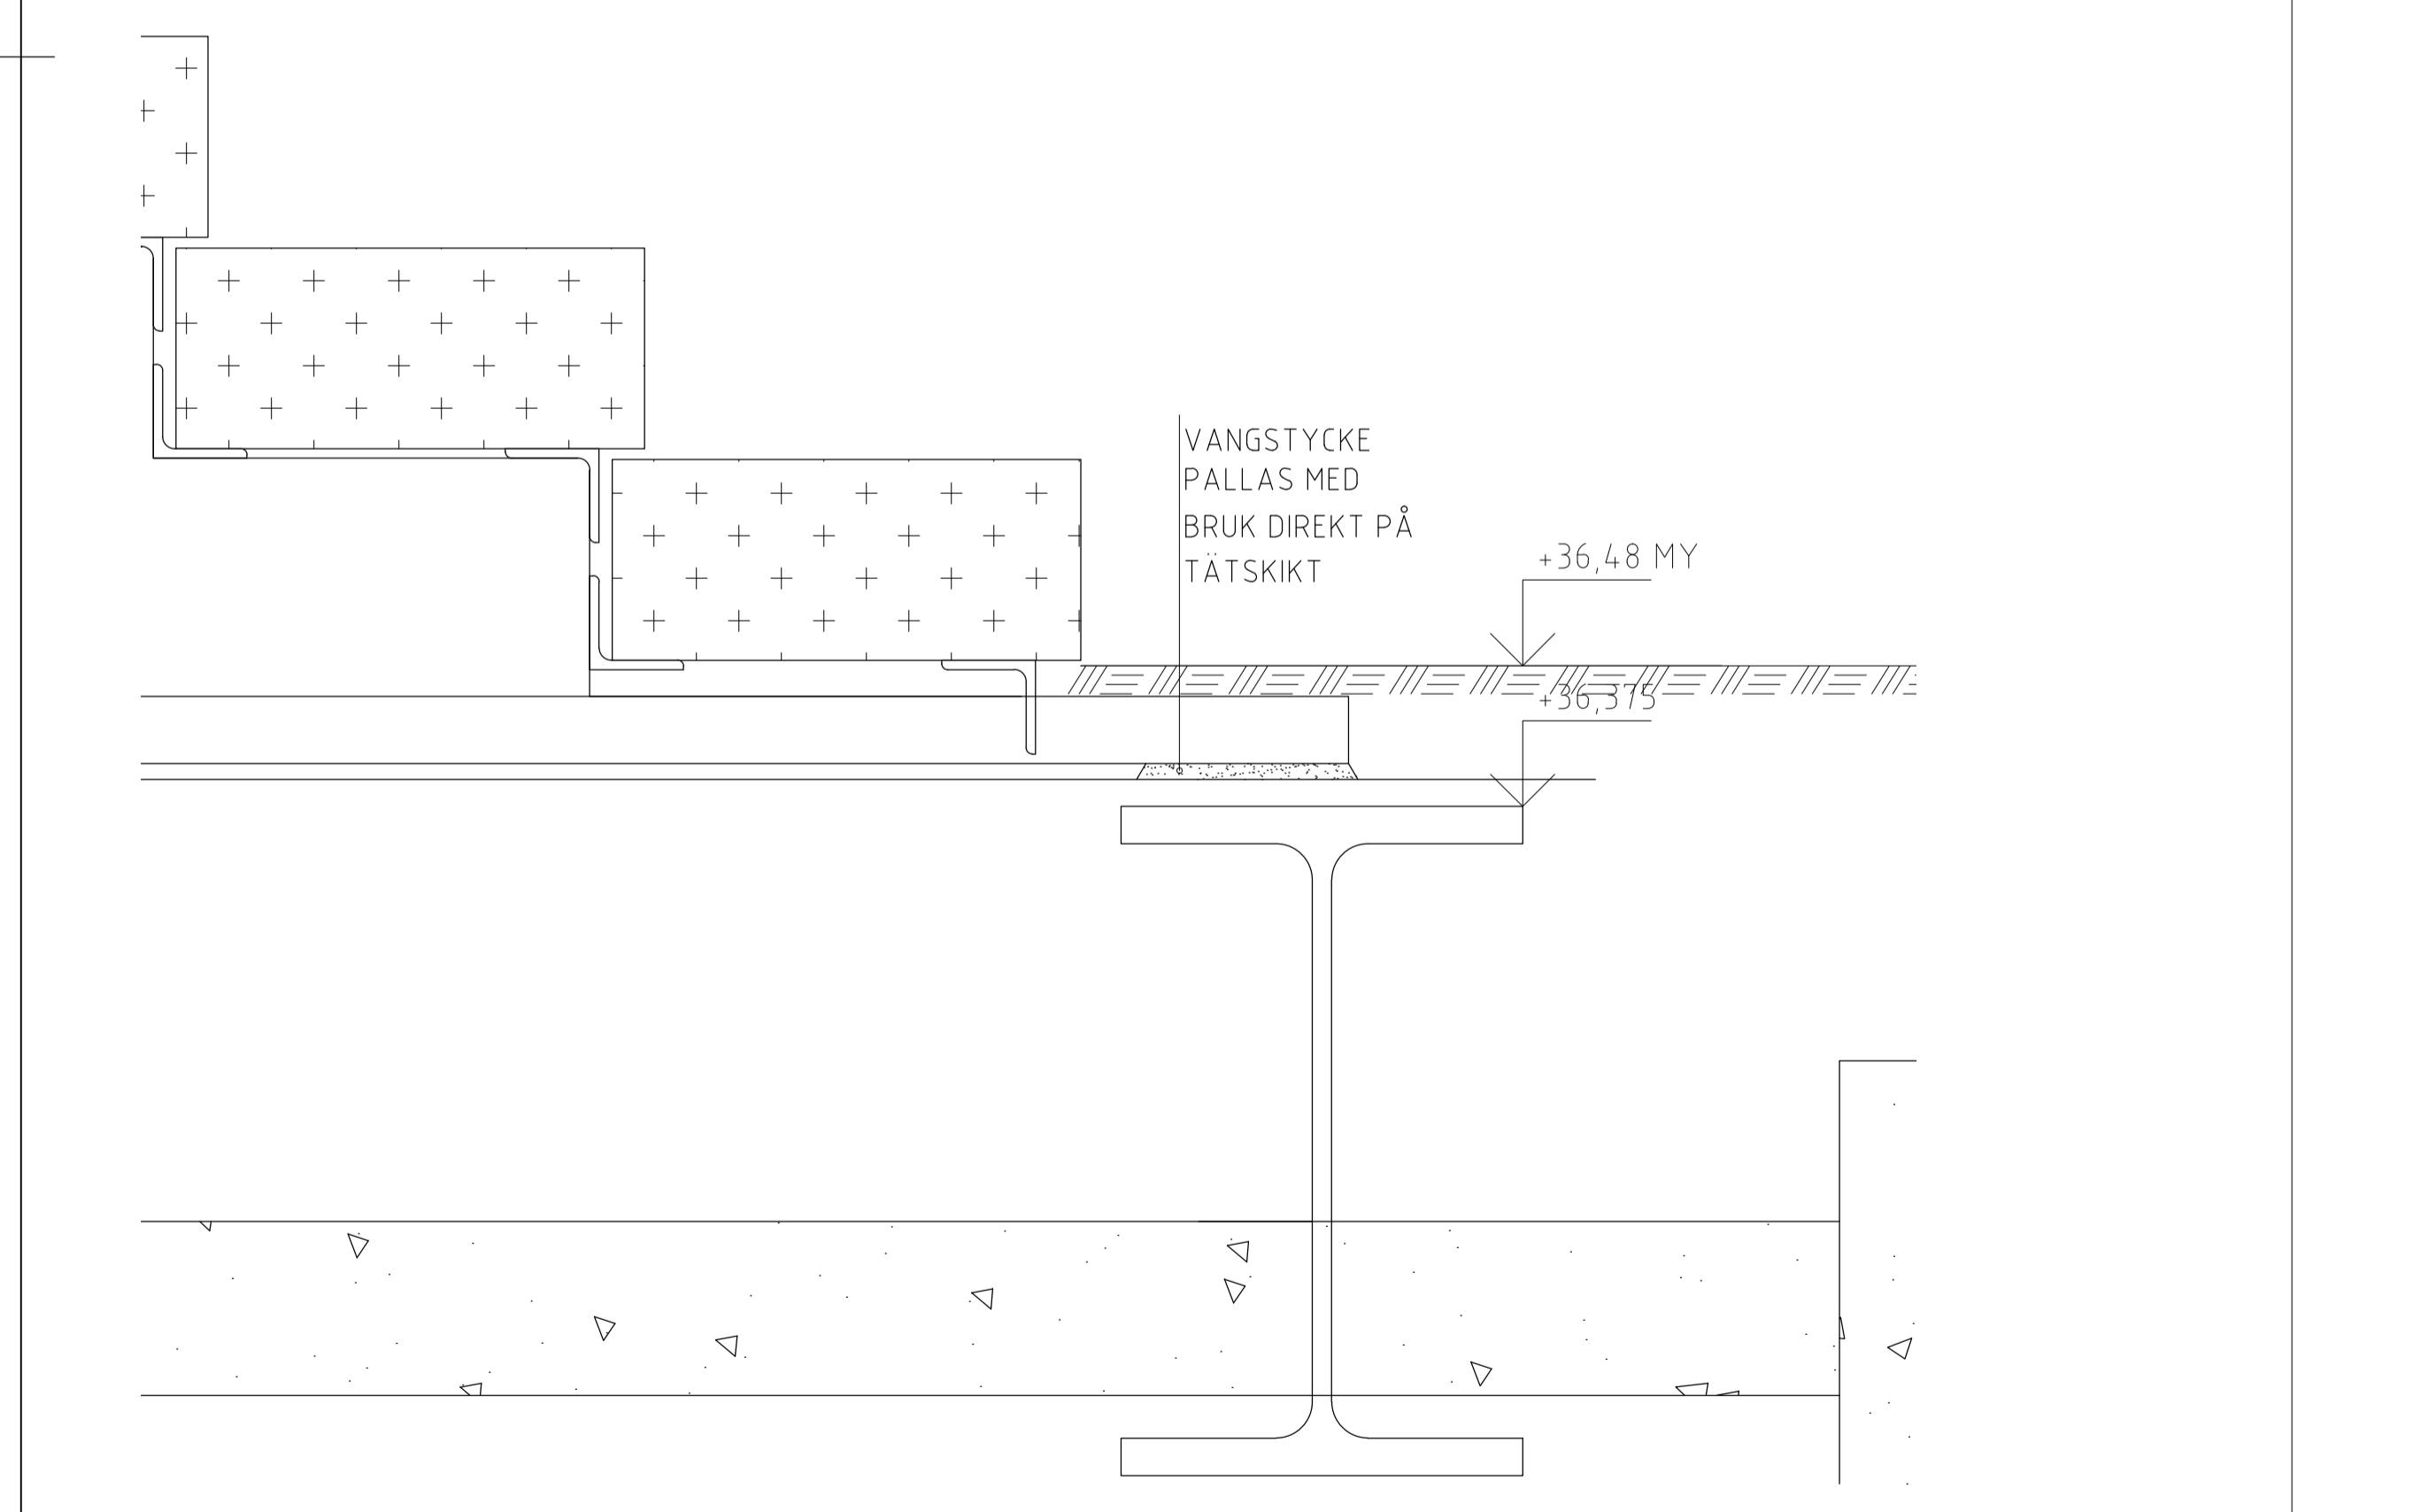

DETALJ 2 1:5

FÖRESKRIFTER
K-00.0-0000

FÖRKLARINGAR

HÄNVISNINGAR

BET	ANT	ÄNDRINGEN AVSER	DATUM	SIGN

BYGGHANDLING



Hällmarken 1429 - Nacka
Tollare Strand - Nacka

A	Arrhov Erik	Jungfrugatan 6, 114 44 Stockholm
K	Looström & Gelin	Döbelnsgatan 24, 113 52 Stockholm
V	PB teknik	Vrefenvägen 2, 171 54 Solna
E	Et Concept	Hammarby Fabriksv 29, 120 30 Stockholm
L	URBIO	Ludvigbergsgatan 18, 118 23 Stockholm
-		

UPPDRAG NR 2014.127	RITAD/KONSTR AV T. DORBELL	HANLÄGGARE T. DORBELL
DATUM 2017-05-22	ANSVARIG R. MAGNUSSON	

HUS 1
MARKTRAPPA ÖVER RELAXAVDELNING
SEKTION

SKALA A1 1:20 A3 1:40	NUMMER K-20.6-1012	BET
-----------------------------	-----------------------	-----