
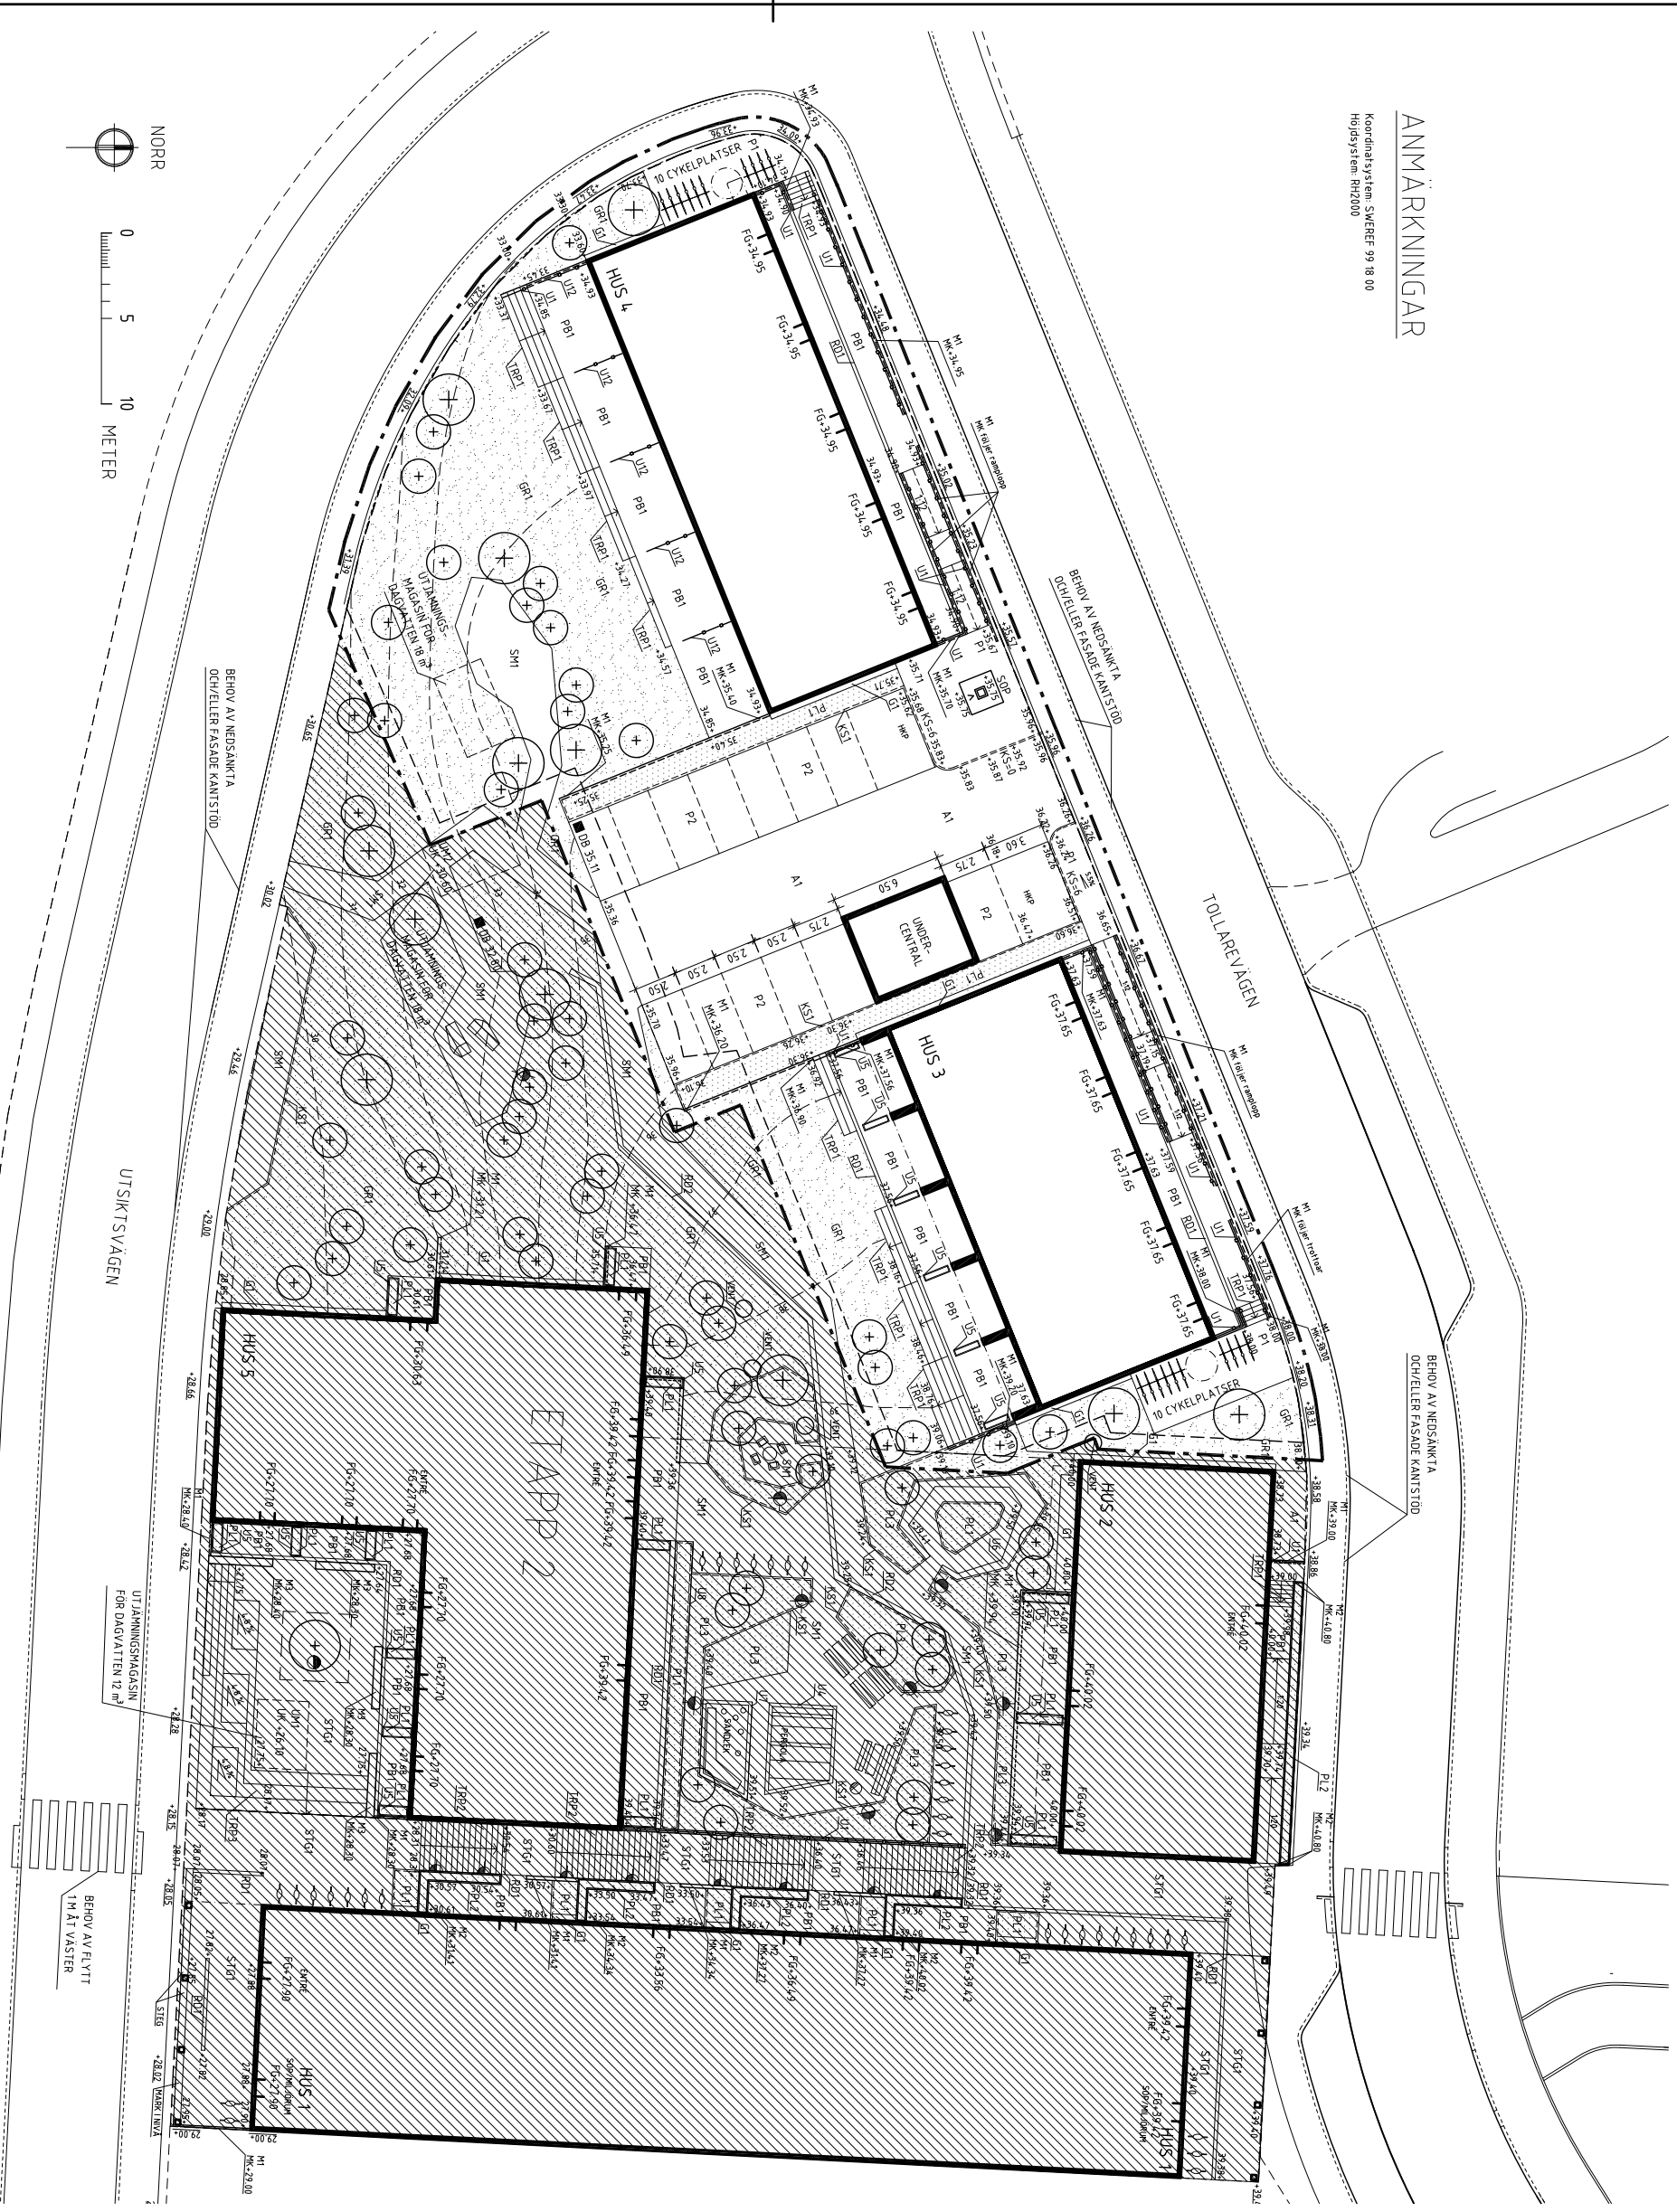


ANMÄRKNINGAR

Koordinatsystem: SWEREF 99 18 00
Höjdsystem: RH2000

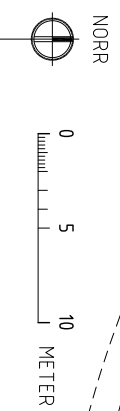

FÖRKLARINGAR

- ETAPPGRÄNS ETAPP 1
- - - - - Gräns med 1 m utänför egenhög gräns
- - - - - FASTIGHETSGRÄNS
- - - - - BEGRÄNSNINGSLINJE UNDER MARK
- - - - - BEGRÄNSNINGSLINJE OVAN MARK
- - - - - BEGRÄNSNINGSLINJE DVAN MARK
- - - - - FASADLINJE MED DÖRRPOST
- - - - - BEF. MARKHÖJD
- - - - - MARKHÖJD
- FG-0.00 FÄRDIG GOLVHÖJD
- STENHÖJD I GÅNGVÄG
- P1 BETONGMARKSTEN
- P2 BETONGMARKSTEN ARBEREAT GRUS
- P81 BETONGYTÅ
- A1 ASFALTYTÅ
- VEGETATIONSYTA / LÅGA BUSKAR
- ANGSVEGETATION
- SOLLÄRBUSE
- LOVRÅD
- KANTSTOD AV GRANIT
- TRAPPÅ AV PLÅTSJUTTEN BETONG
- STÖDMUR I BETONG
- AVVATTNINGSRÄNNÅ TYP ACO-DRAIN
- DAĞVAATTENBRUNN
- UNDERJÖRSKÅRL TYP UMS
- HANDELDARE / RÄCKE PLATTSTÅL
- PLANTERINGSKÄRL
- SPÅLJE

BET	ANT	ANMÄRKNING AVSEER	DATUM	SIGN
BYGGLOVHANDLING				



Hölmartens 1:429	
A	Tollare Strand - Nacka
K	Arthur Frick Jungfrugatan 6, 114 44 Stockholm
V	Location & Callin Dösbangsgatan 14, 113 52 Stockholm
E	PB teknik Västergatan 2, 171 54 Solna
L	EI Concept Hammarby Fabriksväg 28, 120 30 Stockholm
URBIO	Ludvigsgatan 18, 118 23 Stockholm
UPPRISNING NR	RITAD/KONSTR. AV HANDELSKÄNDE
18/200	18/200
19-10-15	ANSVARIG
	Mattias Gustafsson
	Anders Lundh

TOLLARE STRAND (ETAPP 1)	
TOLLARE 1:429 - Nacka	
Situationsplan landskap	
SKALA	NUMMER
1:400 (A3)	LO1-41-01
BET	A