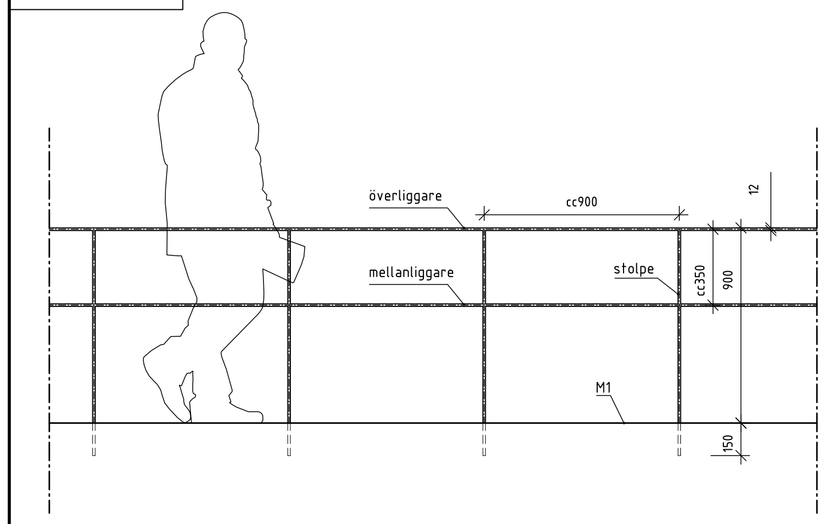

DETALJ, SMIDERÄCKE U1b
Princip elevation, skala 1:20

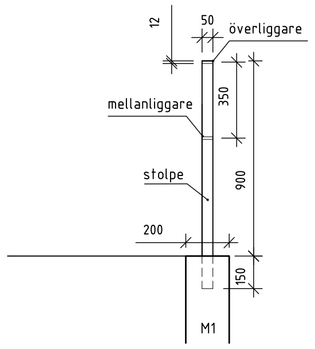

DETALJ, SMIDERÄCKE U1b
Princip sektion, skala 1:20

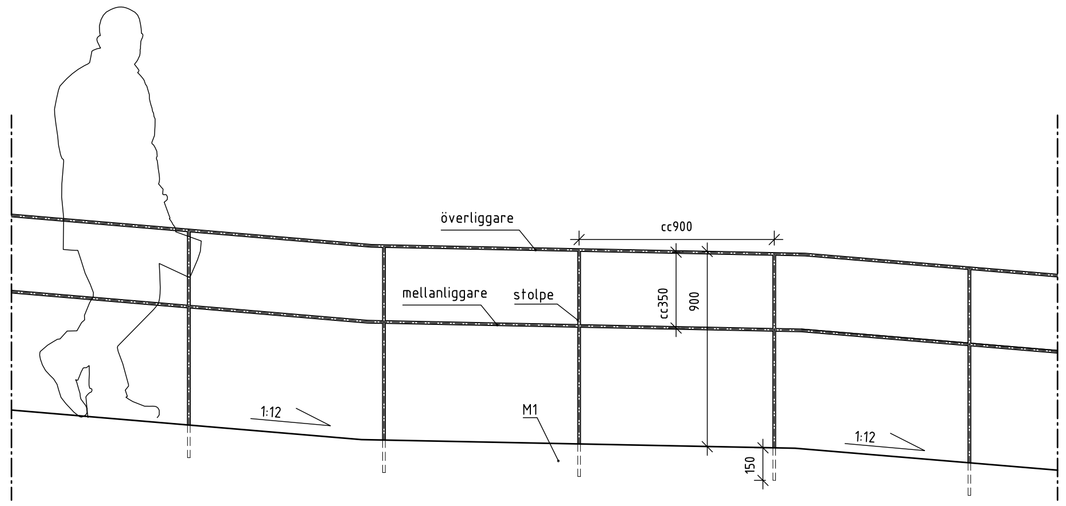

DETALJ, SMIDERÄCKE U1b
Princip elevation, vid lutande mur, skala 1:20

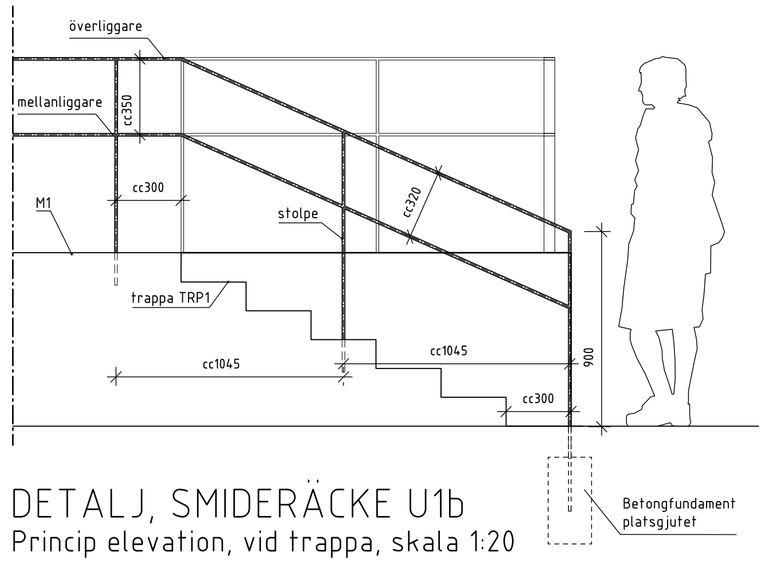

DETALJ, SMIDERÄCKE U1b
Princip elevation, vid trappa, skala 1:20

FÖRESKRIFTER SMIDERÄCKE U1a
Allmänt
Alla mått i mm.

Material:
Stolpe :plattstål 12x50
Överliggare: plattstål 12x50
Underliggare: plattstål 12x50
Stålkvalitet S35J2
Allt stål skall vara varmförzinkat.

Utförande:
Stolpar skall vara vertikala.
Överliggare och underliggare skall vara horisontella. Gjutes fast i ursparningar med expanderande bruk. Gjutning skall överhöjas några mm närmast stolpe så att vatten rinner från stolpen.

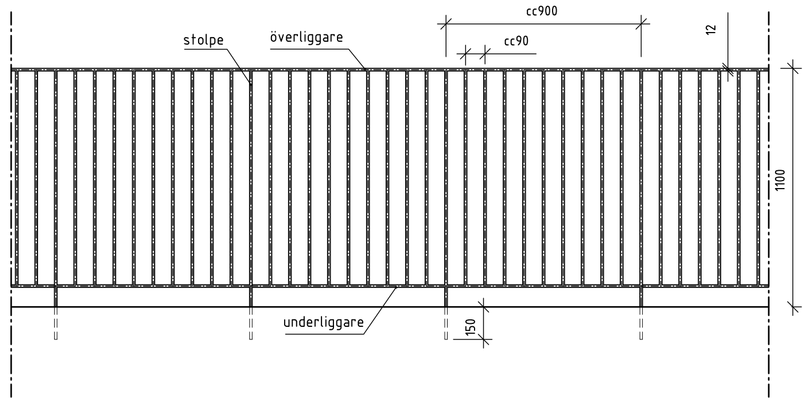

DETALJ, SMIDERÄCKE U1a
Princip elevation, skala 1:20

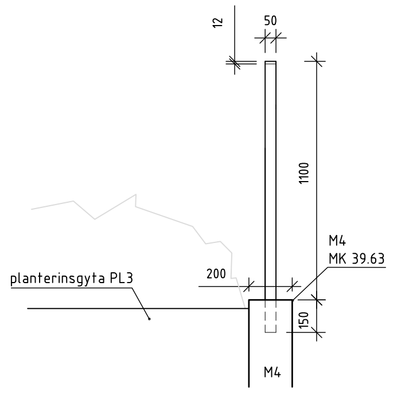

DETALJ, SMIDERÄCKE U1a
Princip sektion, skala 1:20

FÖRESKRIFTER SMIDERÄCKE U1b
Allmänt
Alla mått i mm.

Material:
Stolpe :plattstål 12x50
Överliggare: plattstål 12x50
Mellanliggare: plattstål 12x50
Stålkvalitet S35J2
Allt stål skall vara varmförzinkat.

Utförande:
Stolpar ska vara vertikala.
Överliggare och mellanliggare skall ha samma lutning som murkrön. Gjutes fast i ursparningar med expanderande bruk. Gjutning skall överhöjas några mm närmast stolpe så att vatten rinner från stolpen.

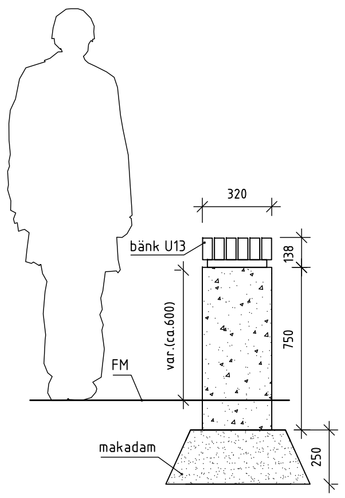

DETALJ, MUR M3a
Plan, skala 1:20

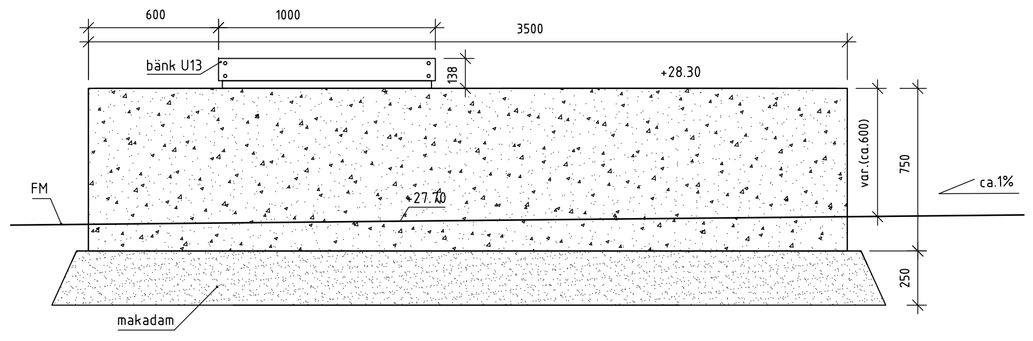

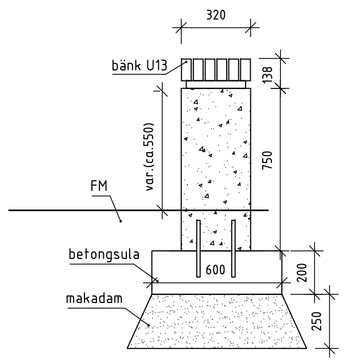

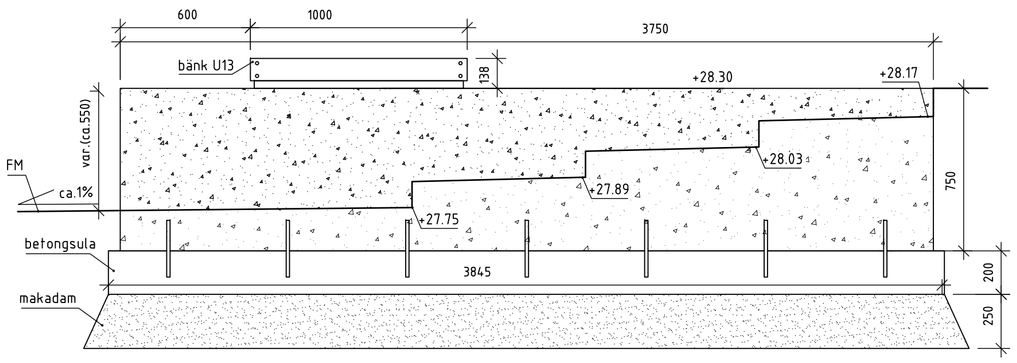

DETALJ, MUR M3b
Plan. skala 1:20

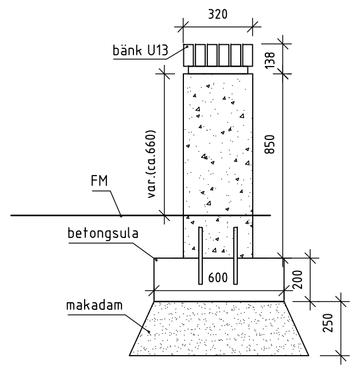

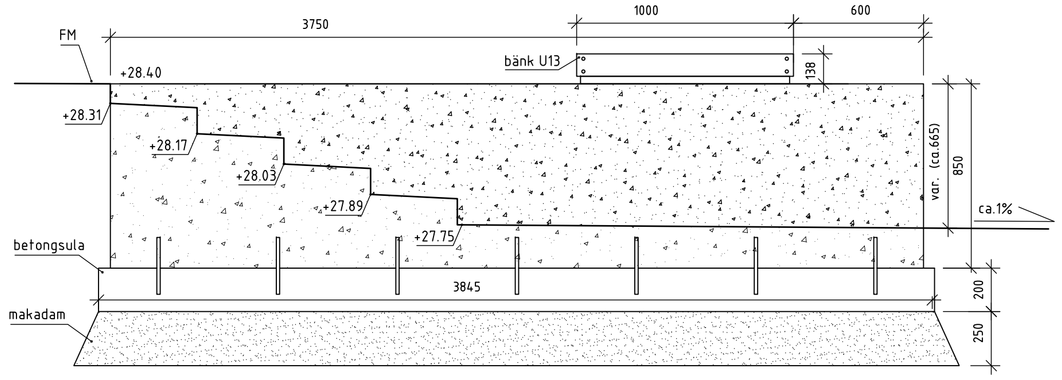

DETALJ, MUR M3c
Plan, skala 1:20

FÖRESKRIFTER MUR a/b/c
Allmänt
Alla mått i mm.

Material
Bänk U13. Vestre 'Porto' bänk för murkant.
Betongmur: platsgjuten armerad fiberbetongblock.
Klass C30/35 vct max 0,50. lufthalt min 4,5%
Betongsula: betong k40, vct max 0,55, lufthalt min 4,5%.

Enl. visade dimensioner.
Vid utgjutning, sidorna och kanterna putsas och skuras.

Utförande
Gjuts mot slät form. Vid M3b och M3c, muren gjuts fast på en betongsula.
Sidor och kanter putsas och skuras efter gjutning.

BET	ANT	ÄNDRINGEN AVSER	DATUM	SIGN
–	–	–		–

BYGGHANDLING

TOBIN PROPERTIES

Hällmarken 1:429
Tollare Strand – Nacka

A		Arrhov Frick	Jungfrugatan 6. 114 44 Stockholm
K		Looström & Gelin Döbelnsgatan 14. 113 52 Stockholm	
V		PB teknik	Vretenvägen 2. 171 54 Solna
E		El Concept Hammarby Fabriksv 29. 120 30 Stockholm	
L		URBIO	Ludvigbergsgatan 18. 118 23 Stockholm
–			

UPPDRAG NR 187000	RITAD/KONSTR AV MDD	HANDLÄGGARE Anders Lundahl
DATUM 16-02-05	ANSVARIG Mattias Gustafsson	

TOLLARE STRAND (ETAPP 1 och 2)
TOLLARE 1:429 – Nacka
DETALJ: SMIDERÄCKE U1a–b och MUR M3a–b–c

SKALA	NUMMER	BET
1:20(A1)/1:40(A3)	L18–04–06	–