



Telefon: 026-123500

Telefon: 026-123500

Ordernummer: 962691

Ledningskollen ref: 20171004-0858

Handläggare: Daniel H

Anmälan mottagen datum 2017-10-04

Kund: Schaktmiljö Lars Andersson AB

Kontaktperson: Robin Grund

Epost: robin.grund@schaktmiljo.se

Gatuadress: Valborgsmässövägen 29

Fastighetsbet:

Postnummer/Postort: 12637 HÄGERSTEN

Telefon:

Jobb: 0730604907 Privat:

0730604907

Kommentar:

Heldragen linje är inmätt.

Aktivitet	Infrastrukturägare	Villkor/Riktlinjer
Gräv enligt karta	Skanova	https://geokollen.se/riktlinjer/2

Du som beställt denna ledningsanvisning (eller din representant) - Observera att:

Samtliga villkor och riktlinjer för ledningsanvisningen finns publicerad på <https://geokollen.se/riktlinjer>. Det är din skyldighet att ta del av dessa före markarbete påbörjas.

Om skada sker på anläggning skall du omedelbart göra följande:

1. Ta reda på referensnumret från Ledningskollen för denna ledningsanvisning, t ex 20140101-0001
2. Kontakta Nätägaren. Uppge referensnummer.
3. Kontakta Geomatikk, tel 026 123500. Uppge referensnummer.


Säkerhetsavståndet vid markarbeten är minst 1 meter på vardera sidan om anläggningen, eller av utsättaren här angivet större värde [...]. Säkerhetsavståndet kan skilja mellan nätägare vid vissa arbetsmetoder, se riktlinjer/villkor innan markarbete påbörjas. Markarbeten närmare anläggningen får endast ske med handverktyg.

Utsättningen gäller i 1 månad från datum för utförandet. Det är ditt ansvar att säkra och bevara markeringar till dess markarbeten avslutats.

Gällande tillstånd och föreskrifter för grävning, se respektive kommuns anvisningar innan markarbete påbörjas.

Har du några frågor kring denna ledningsanvisning – kontakta Geomatikks kundmottagning på 026 123500.



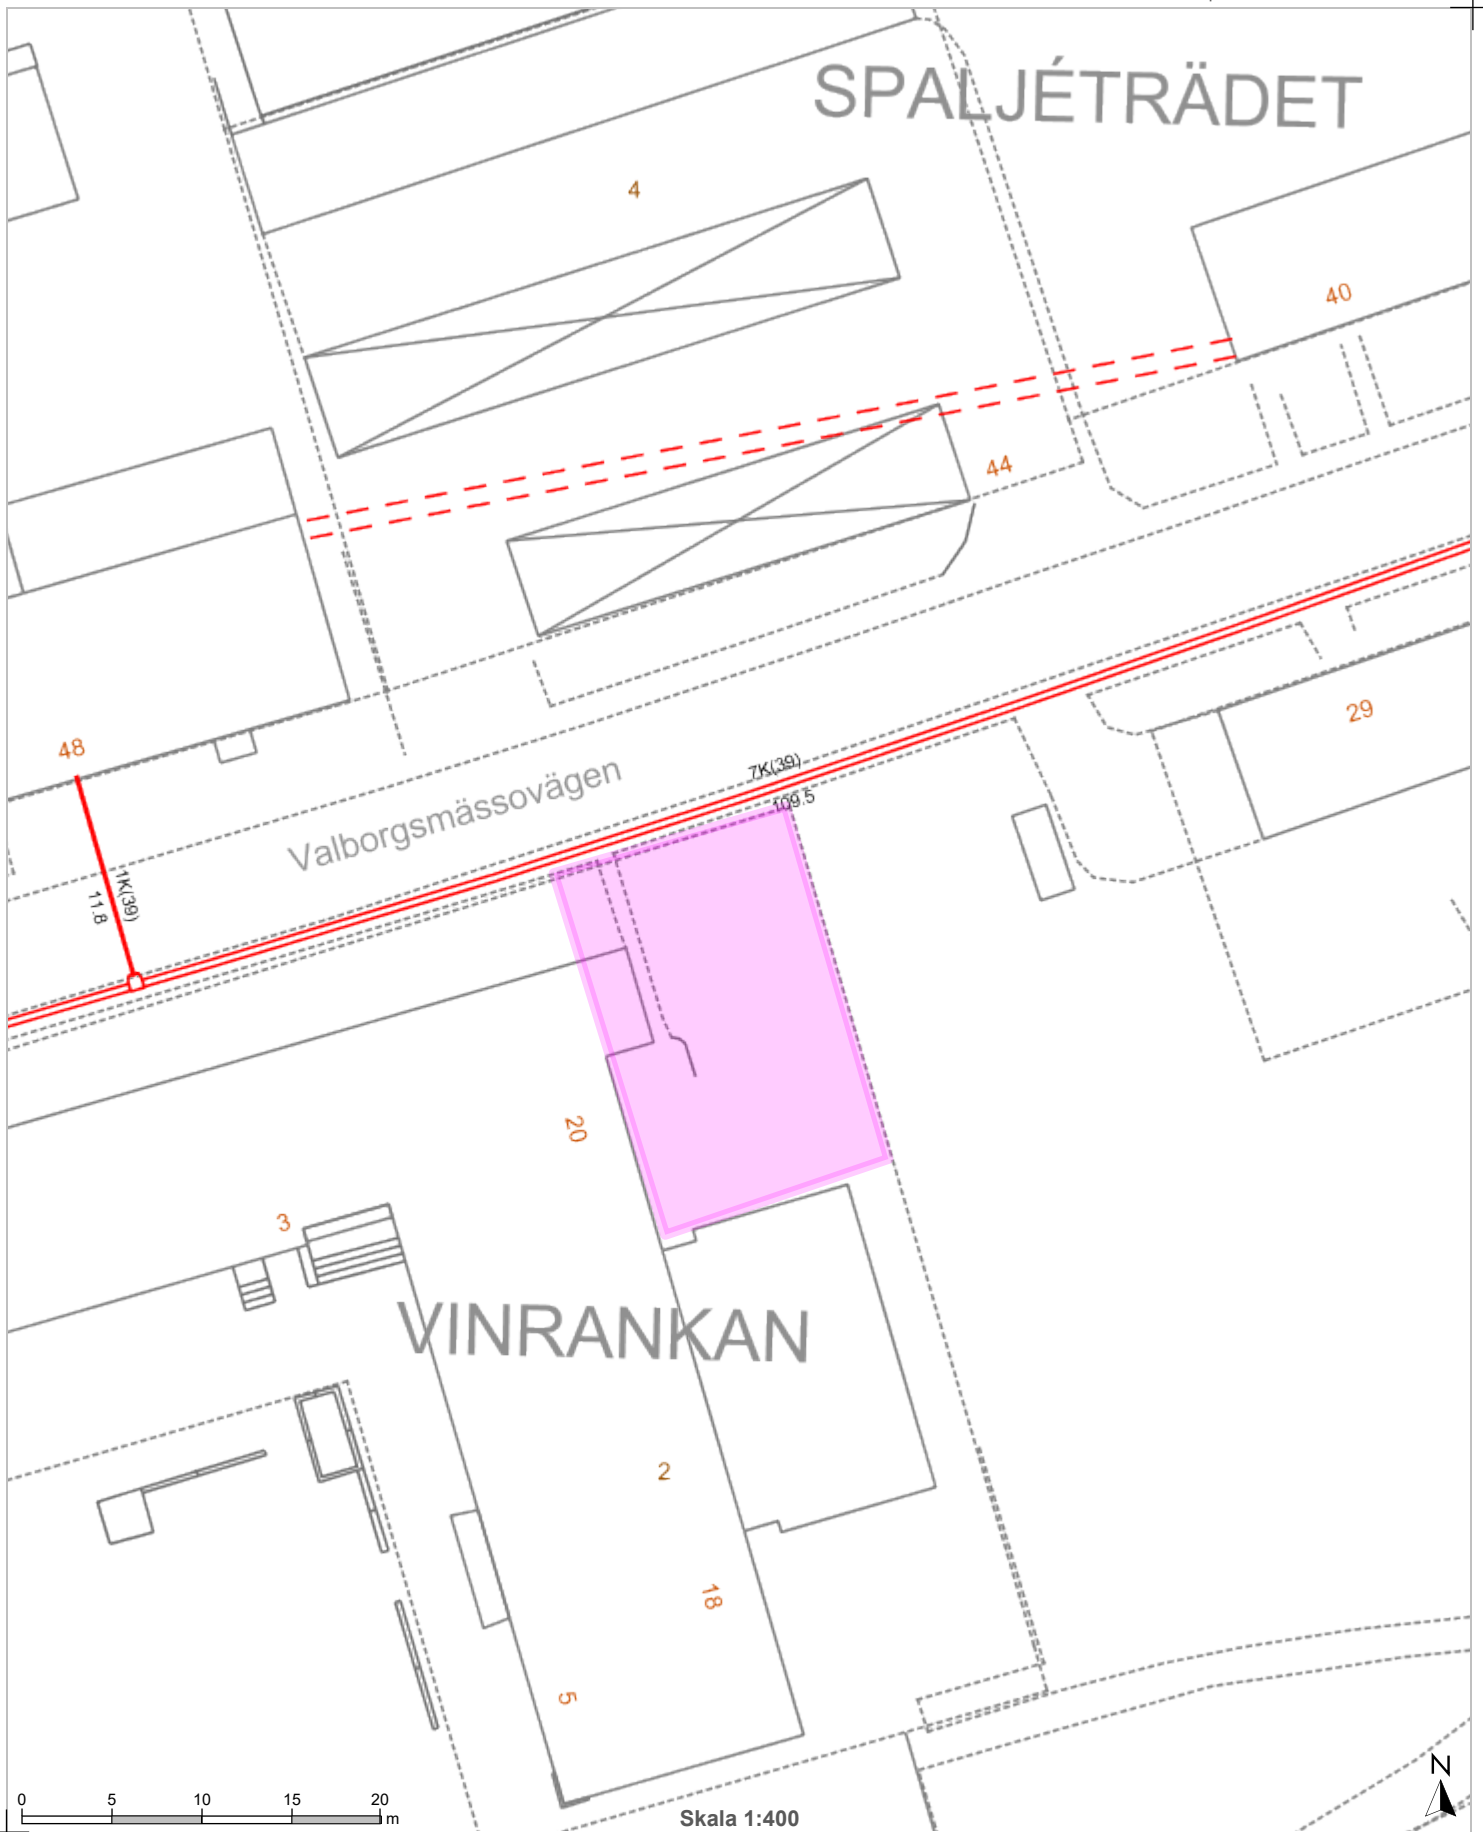

6577143.092, 670620.222

Skala 1:400
Underlag för A4

Bakgrundskartan © LM/Berörd kommun

För teckenförklaring och vidare riktlinjer hänvisas till bifogad kvittens för ledningsanvisning eller:

<https://geokollen.se/riktlinjer>

Utlämnad av
Daniel H
Geomatikk

Telefon
026-12 35 00

Gäller 1 mån fr.o.m.
2017-10-06

Ärendenummer
20171004-0858

Fastighetsbeteckning

skanova.