

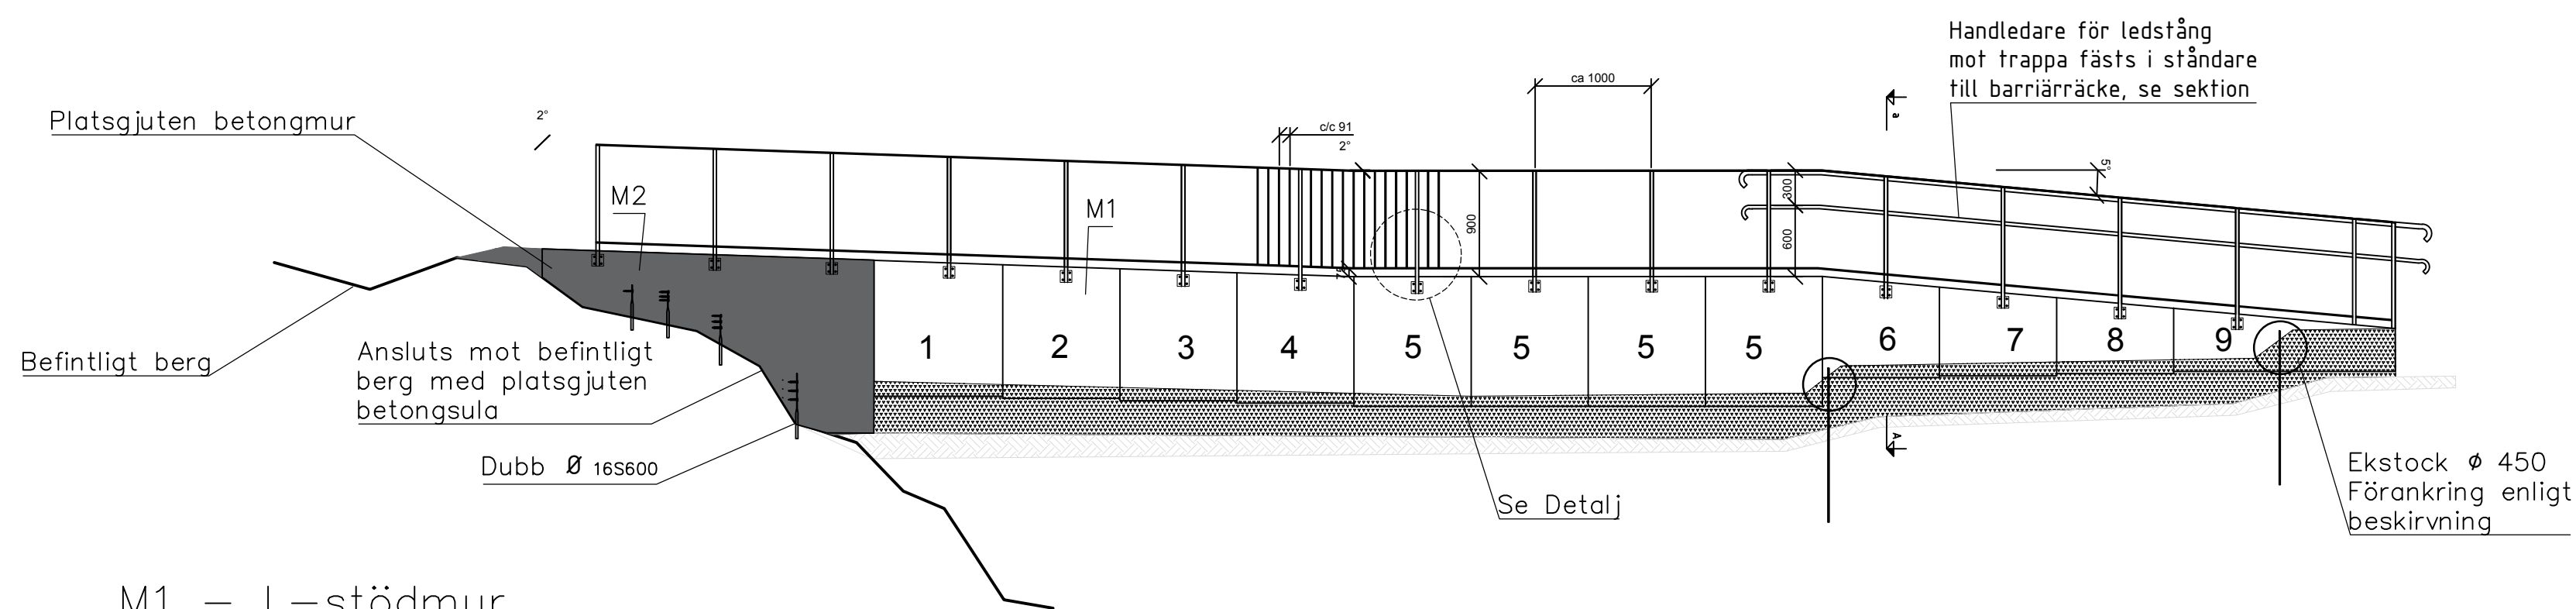


M1 – L-stödmur
PLAN
Skala 1:50

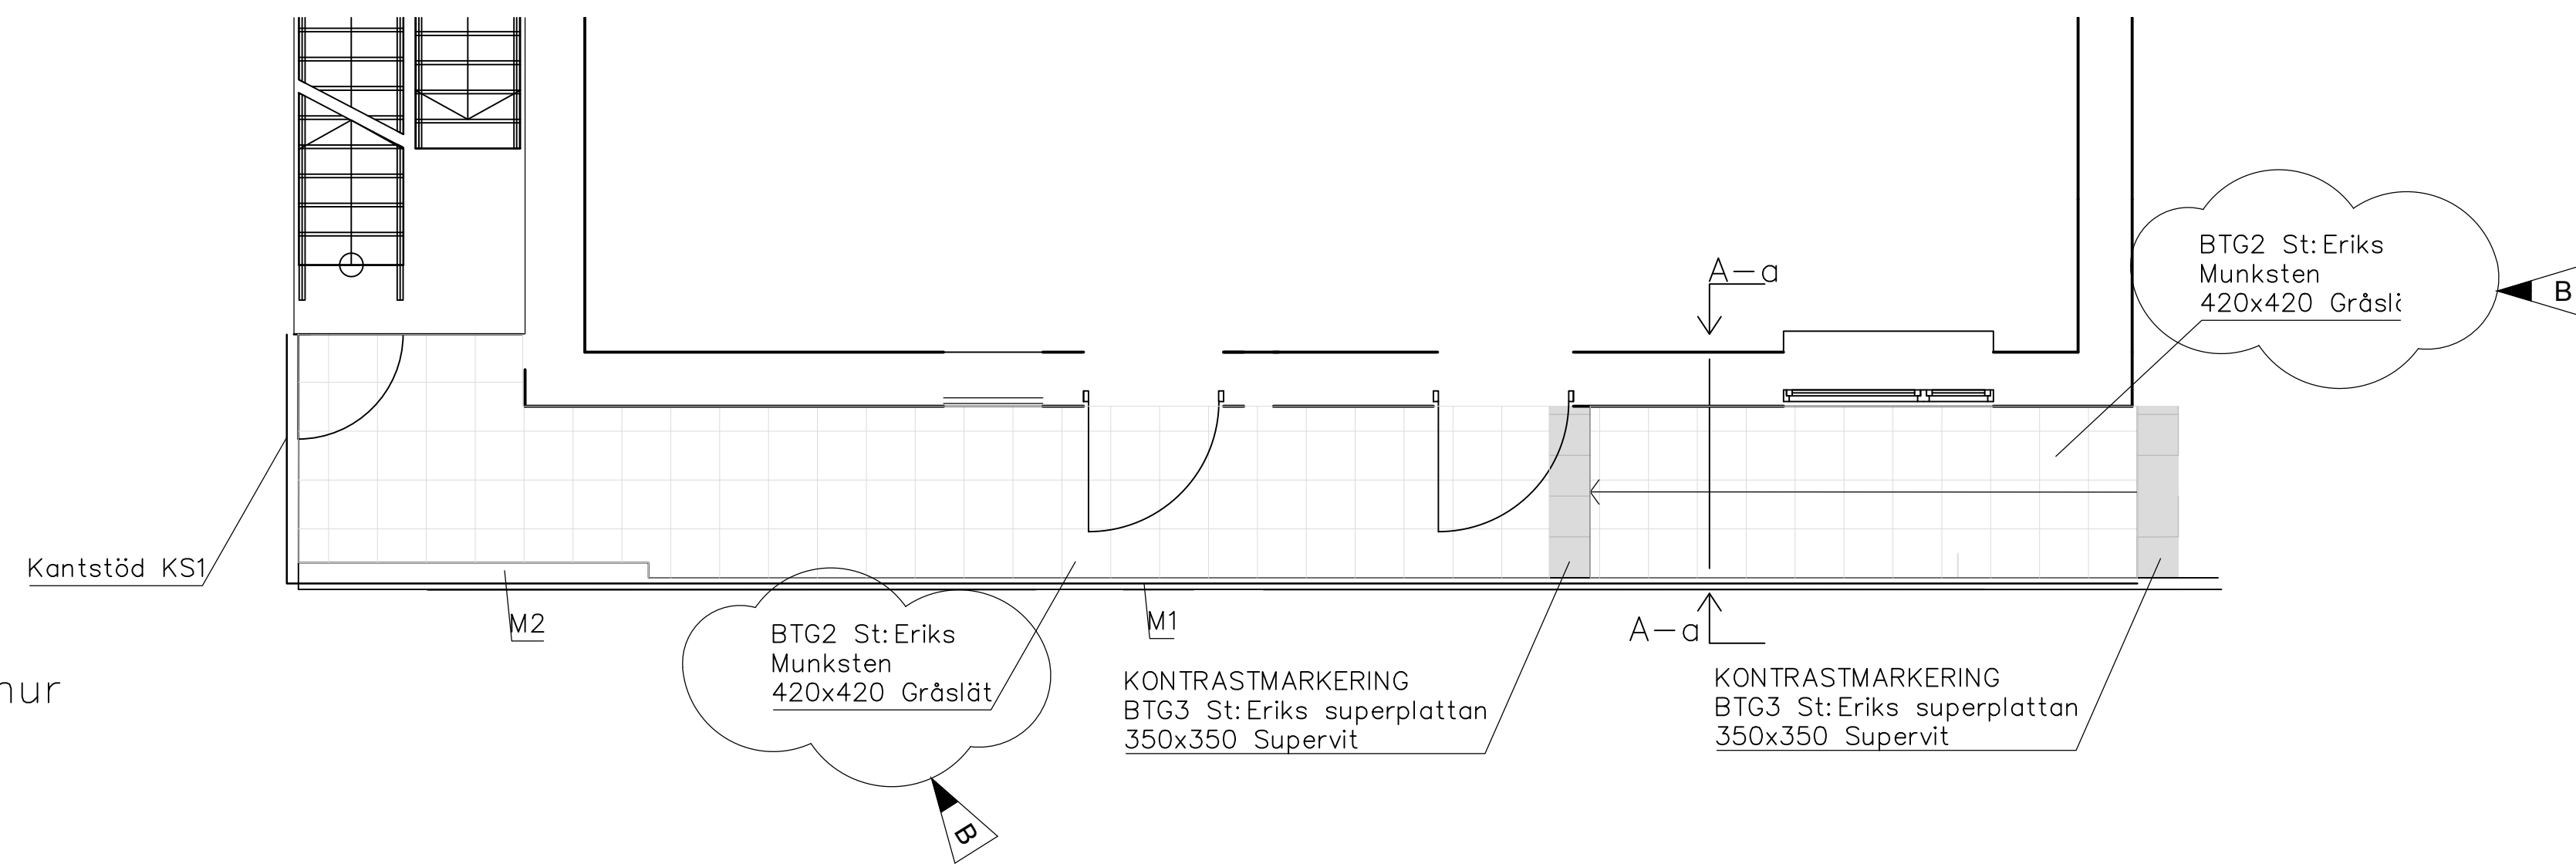


M1 – L-stödmur
Elevation
Skala 1:50

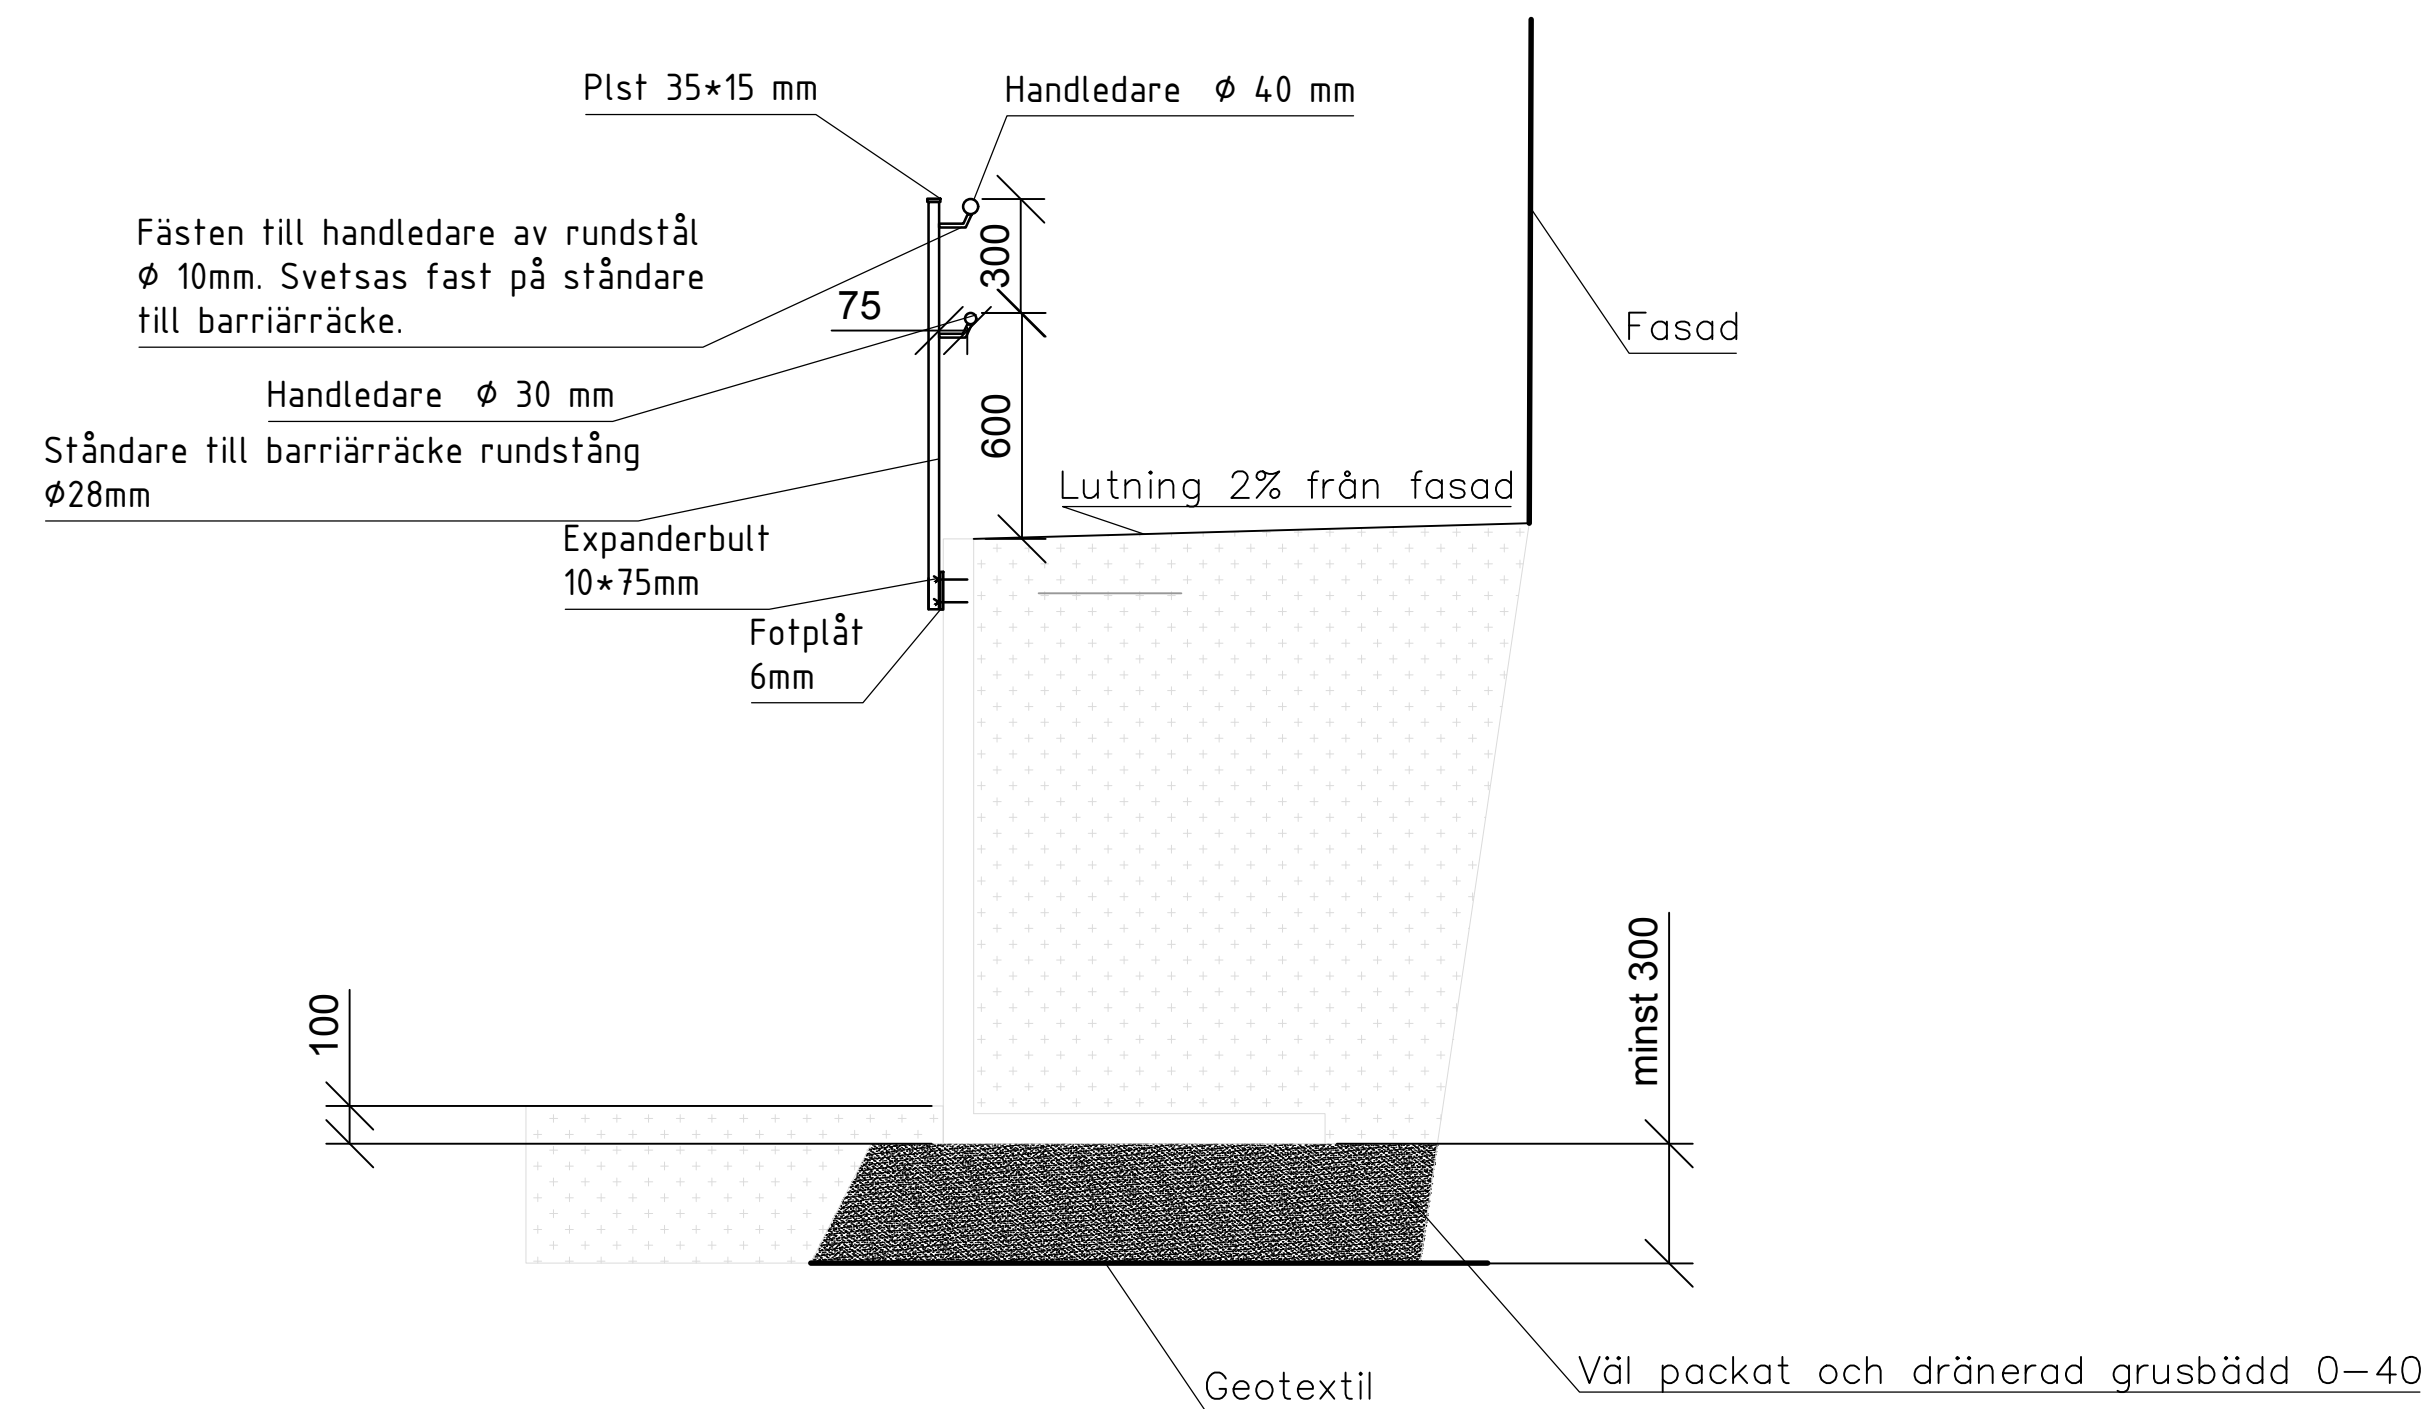

M1 – L-stödmur, Räcke R1
SEKTION A-a
Skala 1:20

MÅTT M1 L-STÖDMUR

KOD	TEXT	Antal
1	L-Stöd, 1160/1120x1100, lutande översida 2 grader	1
2	L-Stöd, 1140/1110x1000, lutande översida 2 grader	1
3	L-Stöd, 1120/1090x1000, lutande översida 2 grader	1
4	L-Stöd, 1100/1070x1000, lutande översida 2 grader	1
5	L-Stöd, minst 1100x1000, rak översida	4
6	L-Stöd, 860/770x1000, lutande översida 5 grader	1
7	L-Stöd, 750/660x1000, lutande översida 5 grader	1
8	L-Stöd, 640/550x1000, lutande översida 5 grader	1
9	L-Stöd, 540/360x1890, lutande översida 5 grader	1

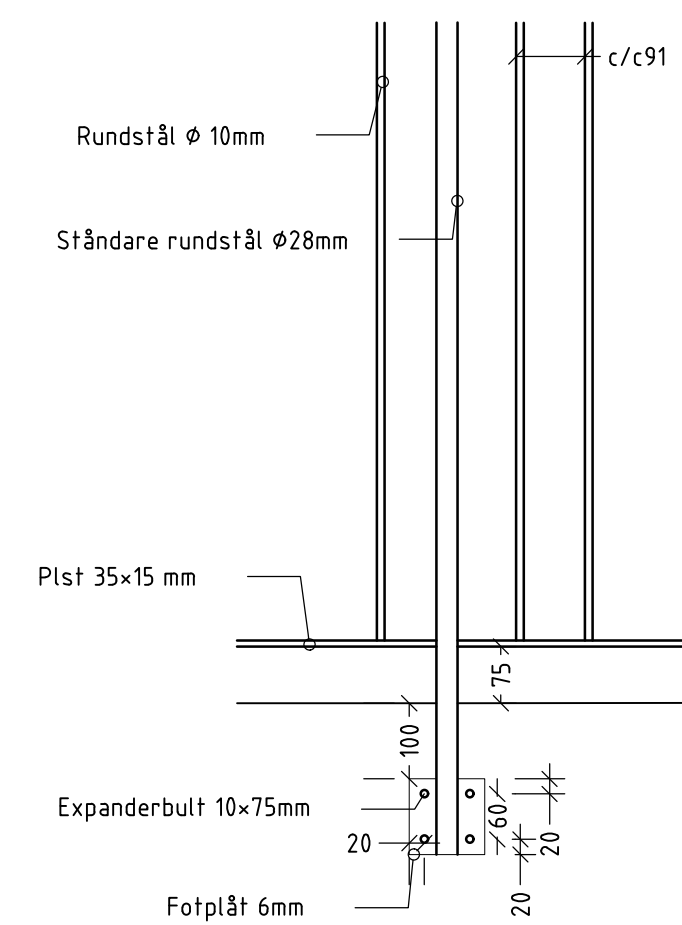

Detalj- Fäste Ständare
Skala 1:10

SKOLFASTIGHETER I STOCKHOLM AB
B MARKMATERIAL TL 20180629
A MURTYP, HANDLEDARE PT 20180226
OCH RÄCKE

URSPRUNGLIG ARKITEKT:	BET	ÄNDRINGEN AVSER	SIGN	DATUM
A Visby Arkitekter 08-23 30 40				
K K TM-Konsult AB 0950-238 00				
V Tysklinds i Stockholm AB 08-742 62 62				
E ELE Engineering AB 021-41 04 55				
C Storkökstjärn 08-641 51 00				
L AF Infrastructure AB 010-505 0000				
RITAD/KONSTR. AV I Sandberg/A.D	HANDLÄGGARE K Mossed/P.T.	M1 - L-stödmur 1:50/1:20/1:10 (A1)		
DATUM 2017-09-22	ANSVARIG M Sabel	ARBETSNUMMER 170016	RITINGSNUMMER 2720-L-18-6-0001	BET

RELATIONSRTNING		KRYDDBODEN/TOPPSOCKRET 2
BYGGHANDLING		FASTIGHETSNUMMER 2720
FÖRFRÅGNINGSUNDERLAG		LINGVÅGEN 189
FÖRSLAGSHANDLING		DETALJRITNING