© BJERKING AB

PRINCIPDETALJER STÖDMURAR

PLAN
SKALA 1:50

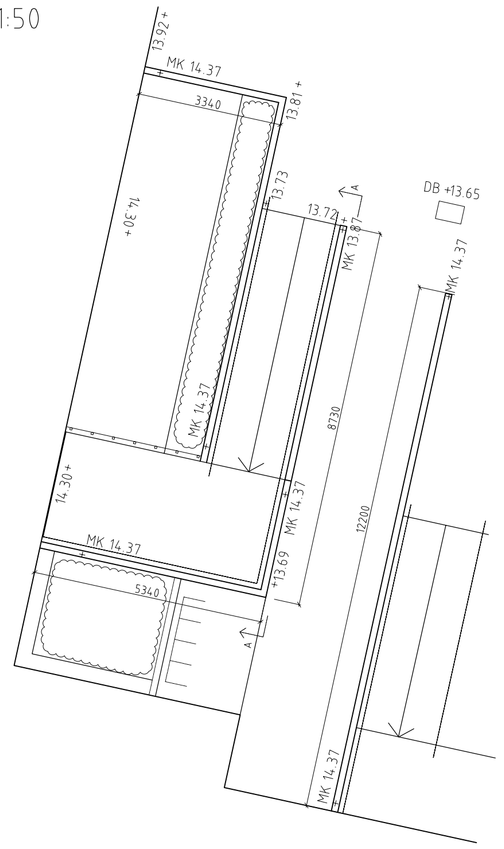

PLAN
SKALA 1:50

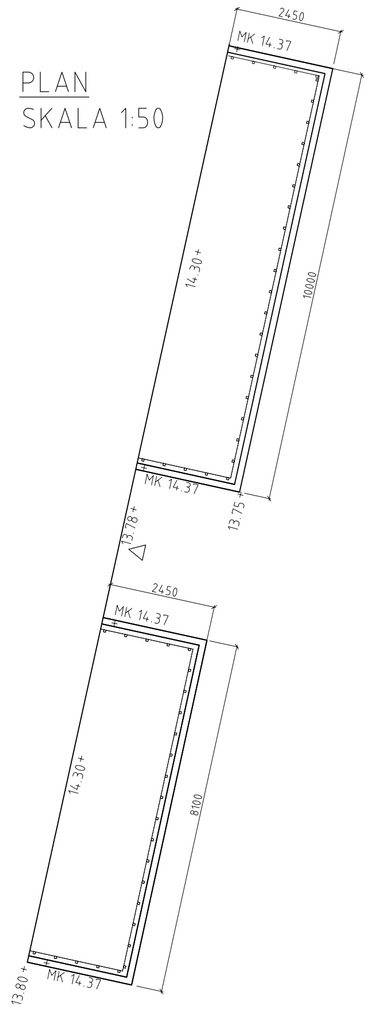

PRINCIPSEKTION L-STÖD
SKALA 1:20

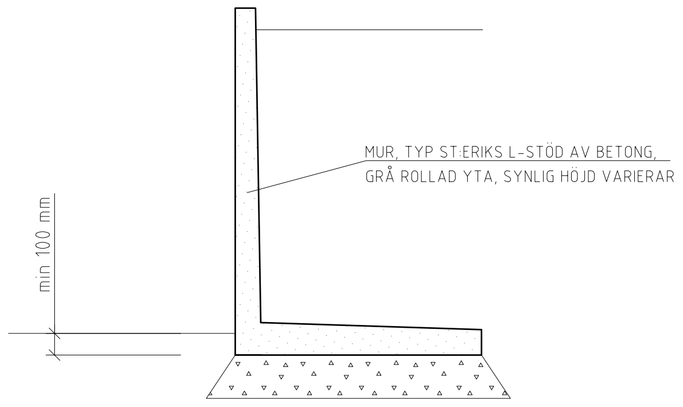

FÖRESKRIFTER

STÖDMUR, TYP ST:ERIKS L-STÖD 5kN/m2, ELLER LIKV.
SYNLIG HÖJD VARIERAR. GRÅ ROLLAD YTA. FOGAR MELLAN
ELEMENT SKALL FYLLAS MED KRYMPNINGSKOMPENSERAT BRUK
C30/37. MURAR MONTERAS PÅ VÄL PACKAD OCH DRÄNERAD
GRUSBÄDD ENLIGT AMA ANLÄGGNING 10.
AVVATTNING AV UTEPLATSER VID MURAR SKER MED ROSTFRITT
SVETSAT RÖR 48,3X3,2 MM, LÄNGD 15 CM. RÖRET PLACERAS VID
UTEPLATSENS LÄGSTA PUNKT. EXAKT PLACERING SKA
SAMORDNAS MED RÄCKE PÅ MUR. RÖRET FÄSTES I BORRAT HÅL I
MUREN, MED FOG FÖR UTOMHUSBRUK.

ANMÄRKNING

KOORDINATSYSTEM

PLAN	SWEREF 99 1800
HÖJD	RH 2000

HÄNVISNING

L-311-1 MARKPLANERINGSPLAN
L-312-1 FÖRKLARINGAR OCH YTSKIKT
L-321-1 PLANTERINGS- OCH UTRUSTNINGSPLAN
L-322-1 UTRUSTNING OCH VÄXTFÖRTECKNING
L-316-1 DETALJER, SKELETTJORD
L-316-2 DETALJER, STÖDMURAR
L-316-3 DETALJER, RÄCKEN OCH HANDLEDARE
L-316-4 DETALJER, SKÄRMAR
L-316-5 DETALJER, SKÄRMAR

FASAD A_A
SKALA 1:20

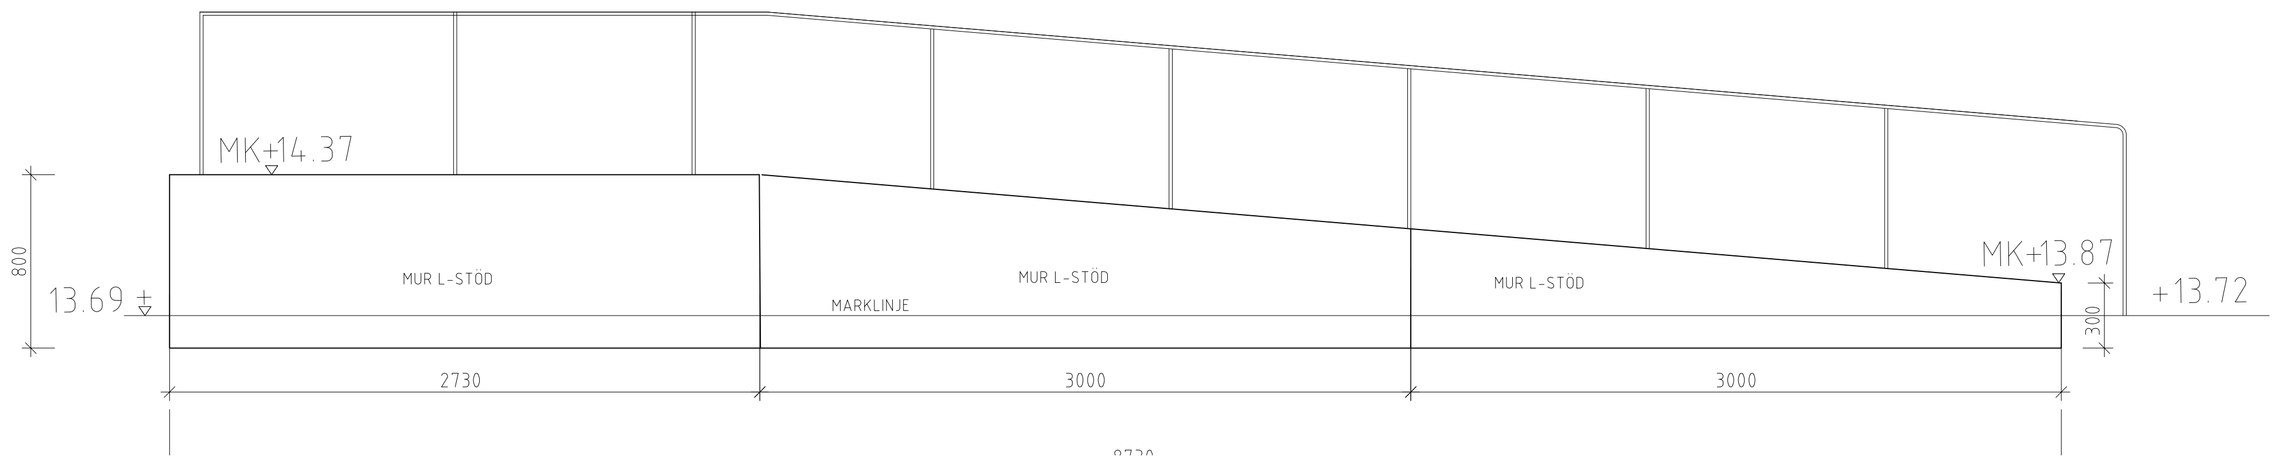

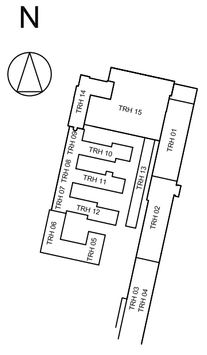

BET	ANT	ÄNDRING AVSER	DATUM	Sign.

BYGGHANDLING

TURBINHALLEN

ETTELVA ARK TEKTER

BYGG-HERRE	SSM BYGG & FASTIGHETS AB
A	ETTELVA ARKITEKTER AB 08-785 05 60
K	KONKRET STOCKHOLM 08-402 38 80
E	J&H ELTEKNIK 018-59 02 04
V	TQI CONSULT VVS AB 08-567 021 00
Br	BRIAB AB 08-410 102 50
L	BJERKING AB 010-211 80 00

UPPDRAG NR	RITAD AV	HANDLÄGGARE
15U28124	MMK	ULN
Datum	ANSVARIG	
2016-06-17	Ulla Larsson	

CENTRALKVARTERET NACKA, JÄRLA SJÖ

Detaljer, stödmurar

SKALA A1	NUMMER	BET
1:20 (A1) 1:40 (A3)	L-31.6-2	

0 200 1 000 2 000 mm

XREFS: L-31-D-1.dwg

LAGER: