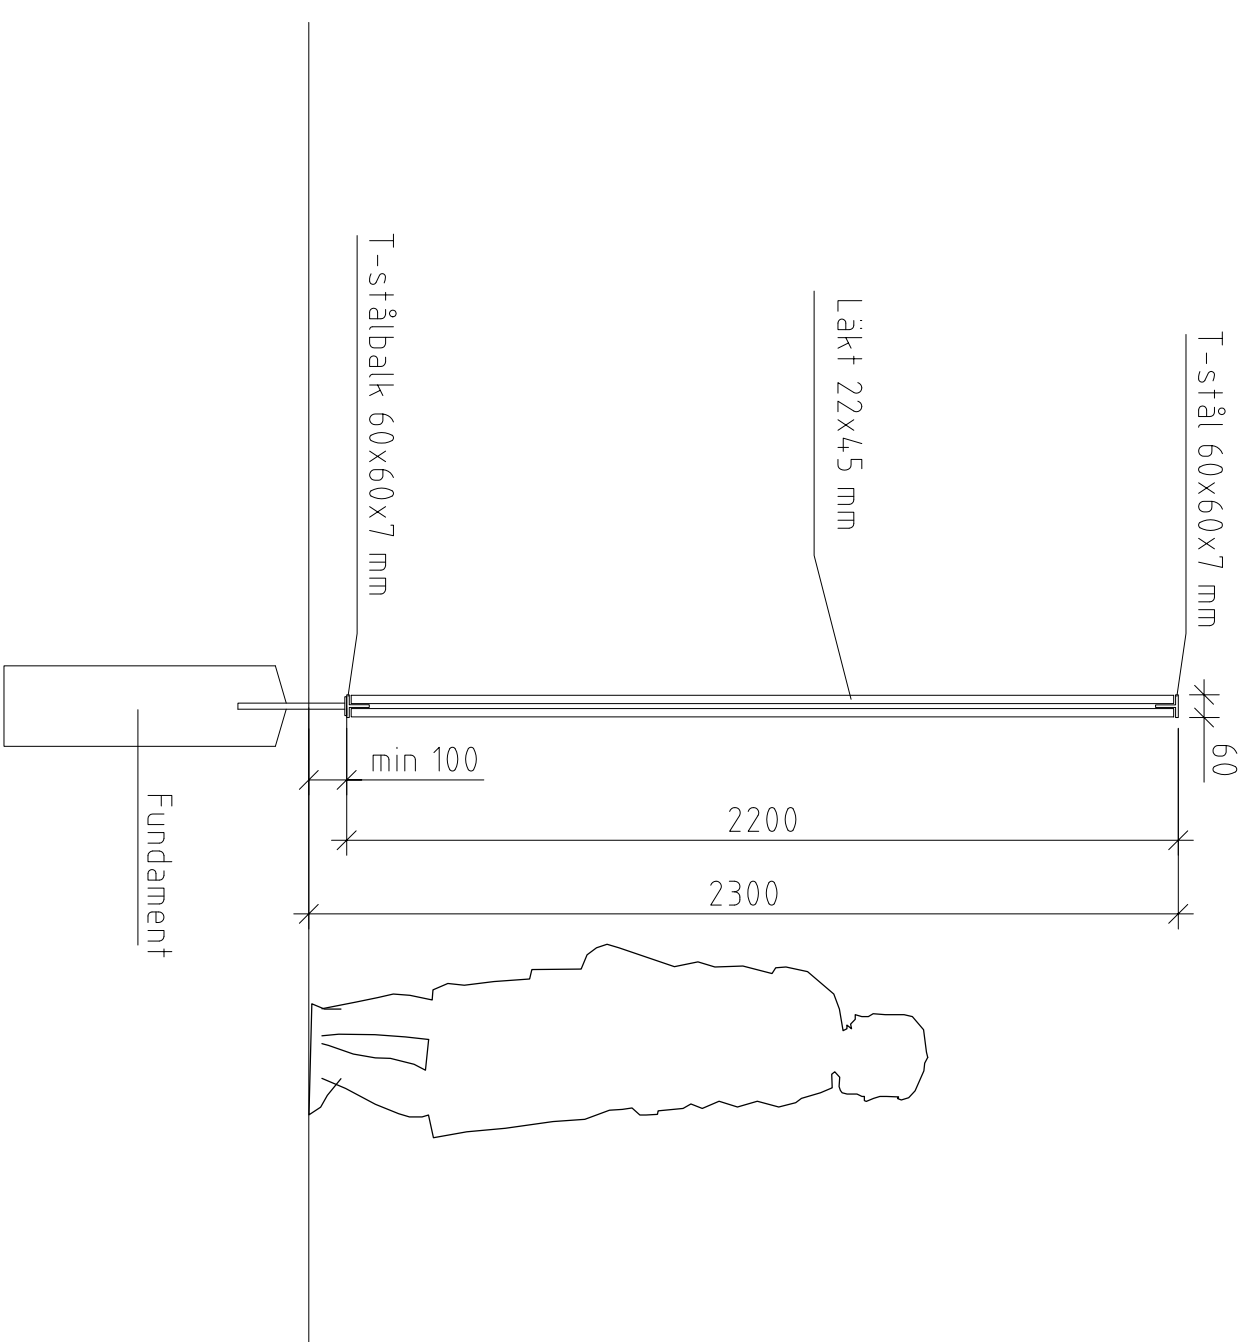
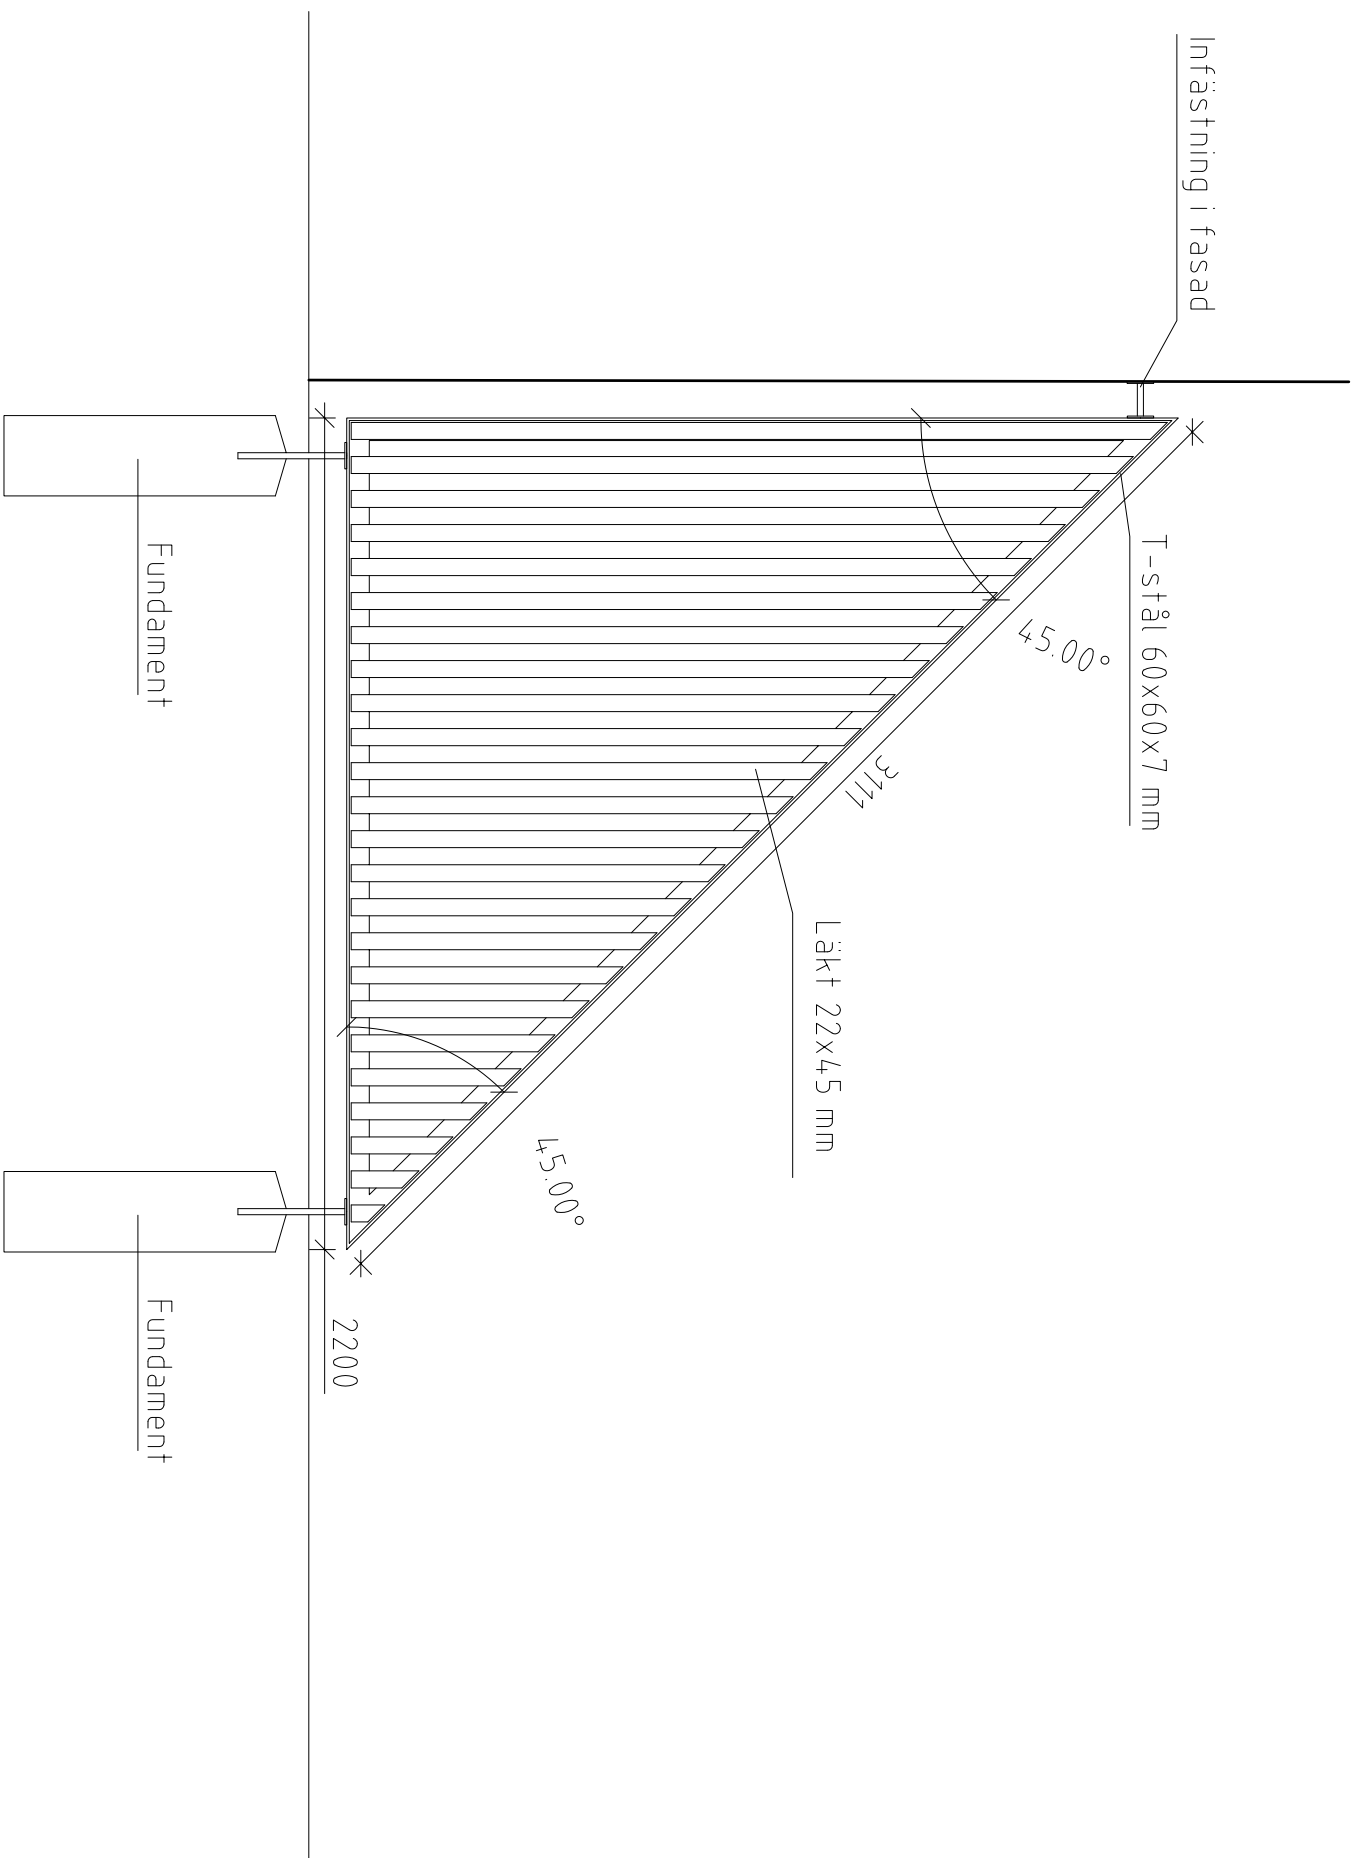
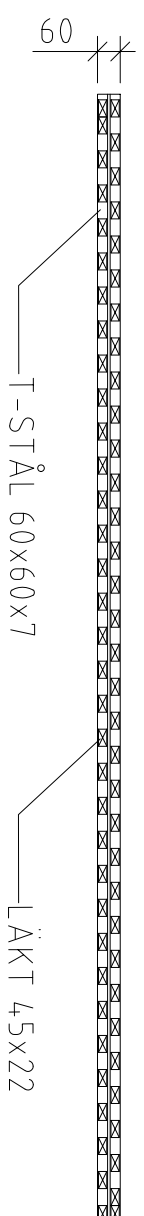


## PRINCIPDETALJER, TRÄSKÄRM MED VINKEL

SEKTION  
SKALA 1:20FASAD  
SKALA 1:20PRINCIP SKÄRMVÄGG SK2  
SKALA 1:20

## FÖRESKRIFTER

Trä av hyvlad furu, grundas med olja, typ Alcro System Grundolja eller likv. Målas med lasyrfärg, av typ Alcro Altan Lasyrfärg eller likv. Kulör: Ljusgrå, NCS S 2002-Y50R.

Låkt fasts med genomgående skruvar med mutter och bricka. Låkten sågas i 35° vinkel i övre kant, enl. detalj fasad.

T-stål svetsas ihop i hörnen till en ram för låkten. I underkant svetsas armeringsjärn fast för ingjutning i fundament i mark.

## Betongfundament

CEM 1, BV, LA, SR, min C30/37, XD3/XF4, L50, vct 50,40, frostresistent ballast. Frostbeständighet påvisas genom provning enligt SS13724, metod A.

## Anmärkning

Betongfundament ska anpassas där skärm står infill mur.

## ANMÄRKNING


KOORDINATSYSTEM

PLAN SWEREF 99 800


HÖJD RH 2000

## HÄNVISNING

- L-311-1 MARKPLANENSPLAN
- L-312-1 FÖRKLARINGAR OCH YTSKITT
- L-321-1 PLANTERINGS- OCH UTRUSTNINGSPLAN
- L-322-1 UTRUSTNING OCH VÄXTFÖRTÖNING
- L-316-1 DETALJER, SKELETTJÖB
- L-316-2 DETALJER, STÖMPÄRAR
- L-316-3 DETALJER, RÄCKEN OCH HÅNDLEDARE
- L-316-4 DETALJER, SKÄRMAR
- L-316-5 DETALJER, SKÄRMAR

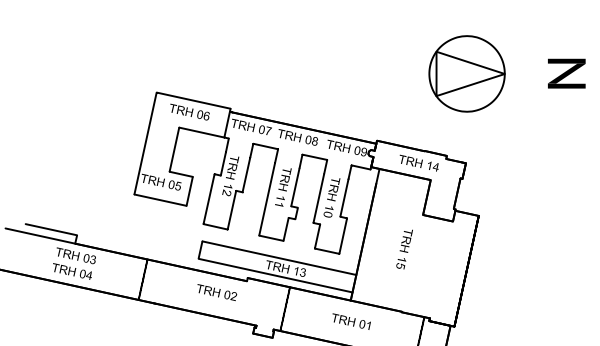

## TURBINHALLEN

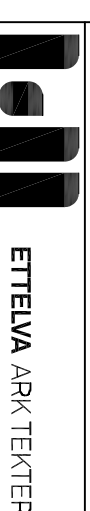

ETTELVA ARKITEKTER

BYGG-  
HERRE SSM BYGG & FASTIGHETS AB

A ETTELVA ARKITEKTER AB 08-785 05 80

K KONKRET STOCKHOLM 08-402 38 80

E L&amp;H ELTEKNIK 018-59 02 04

V TQI CONSULT VVS AB 08-667 021 00

BR BRAB AB 08-410 102 50

L BJERKING AB 011-211 80 00

OPERATIONS-  
SÖG ERICSSON

15028124 ANSVARSÖG ULLI

2016-06-17 Ulla Larsson

CENTRALKVARTERET NACKA, JÄRLA SJO

Detaljer, skärmar

SKALA 1:20 (A1)  
1:40 (A3)NUMMER  
L-31.6-5

BET