




PLAN SKALA 1:20

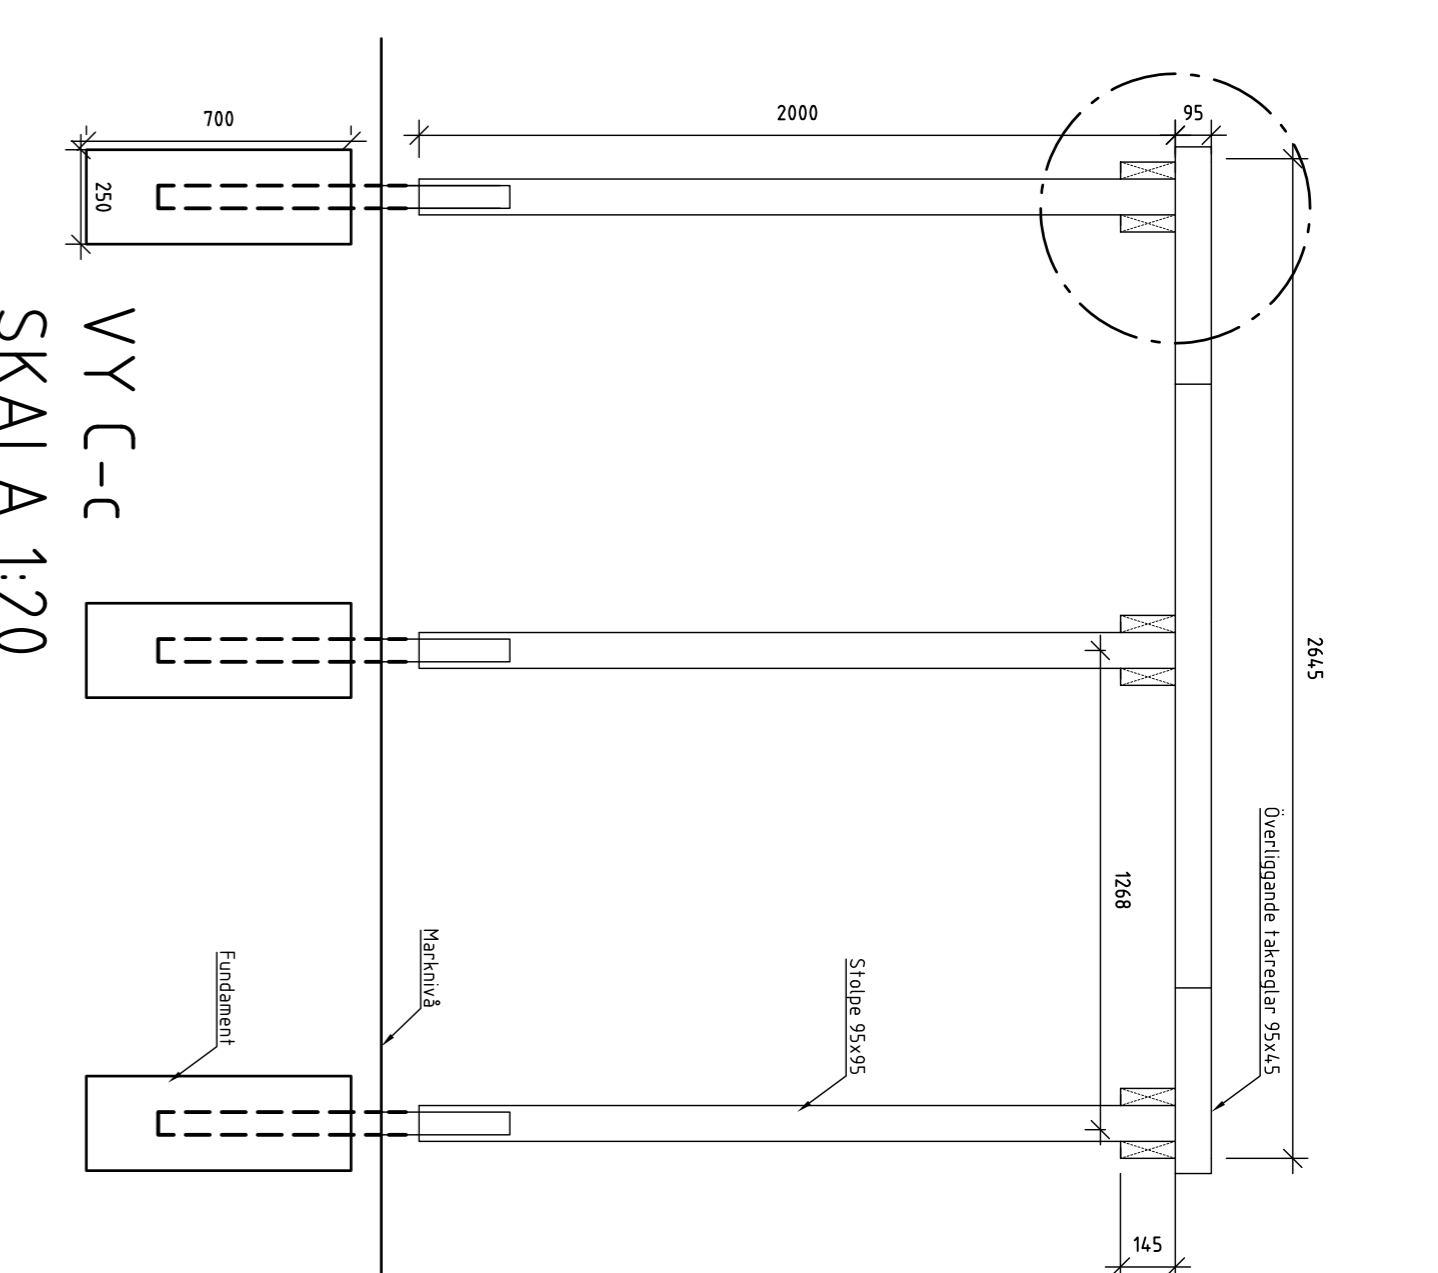


VY C-C
SKALA 1:20

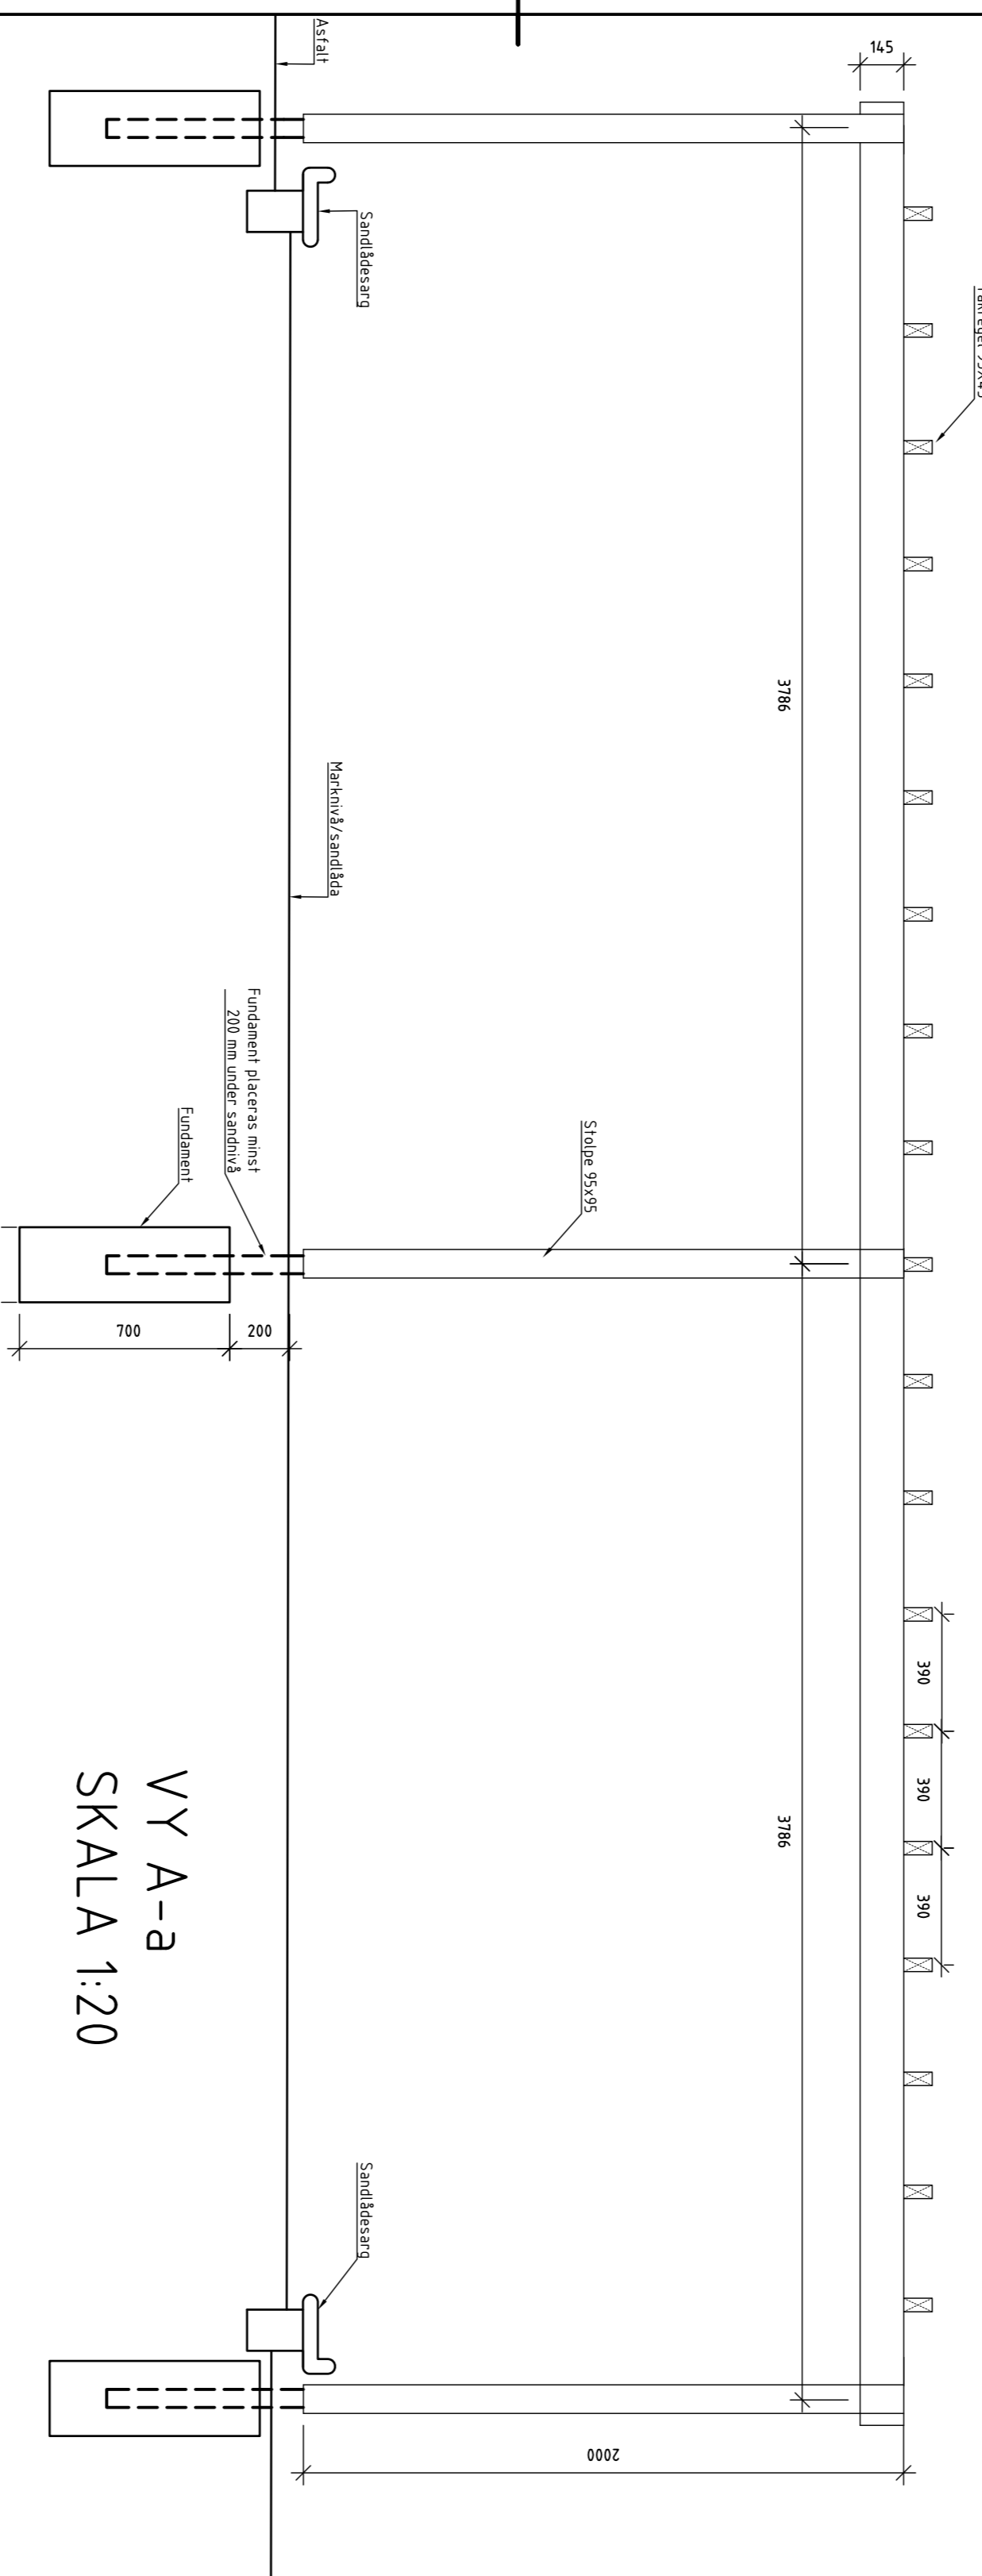

VY A-a
SKALA 1:20

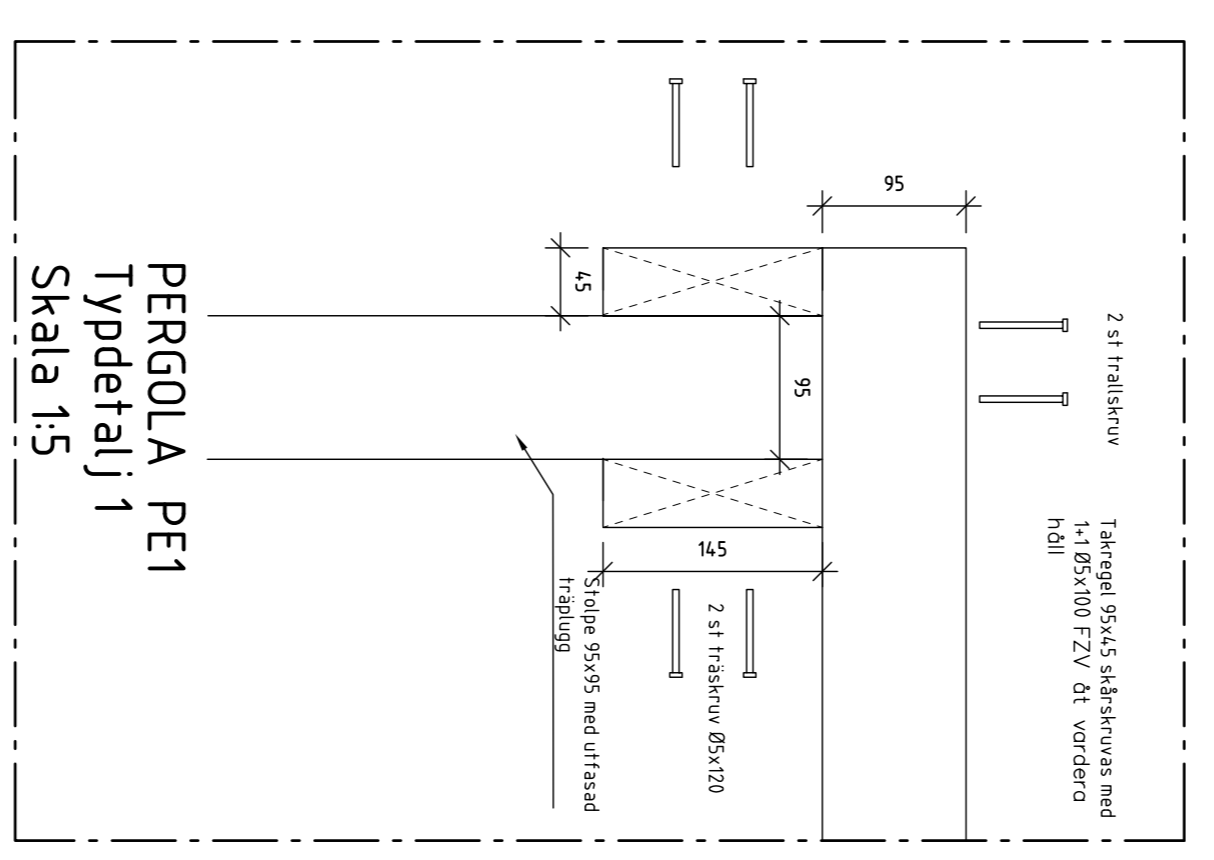


PERGOLA PE1
Typdetalj 1
Skala 1:5

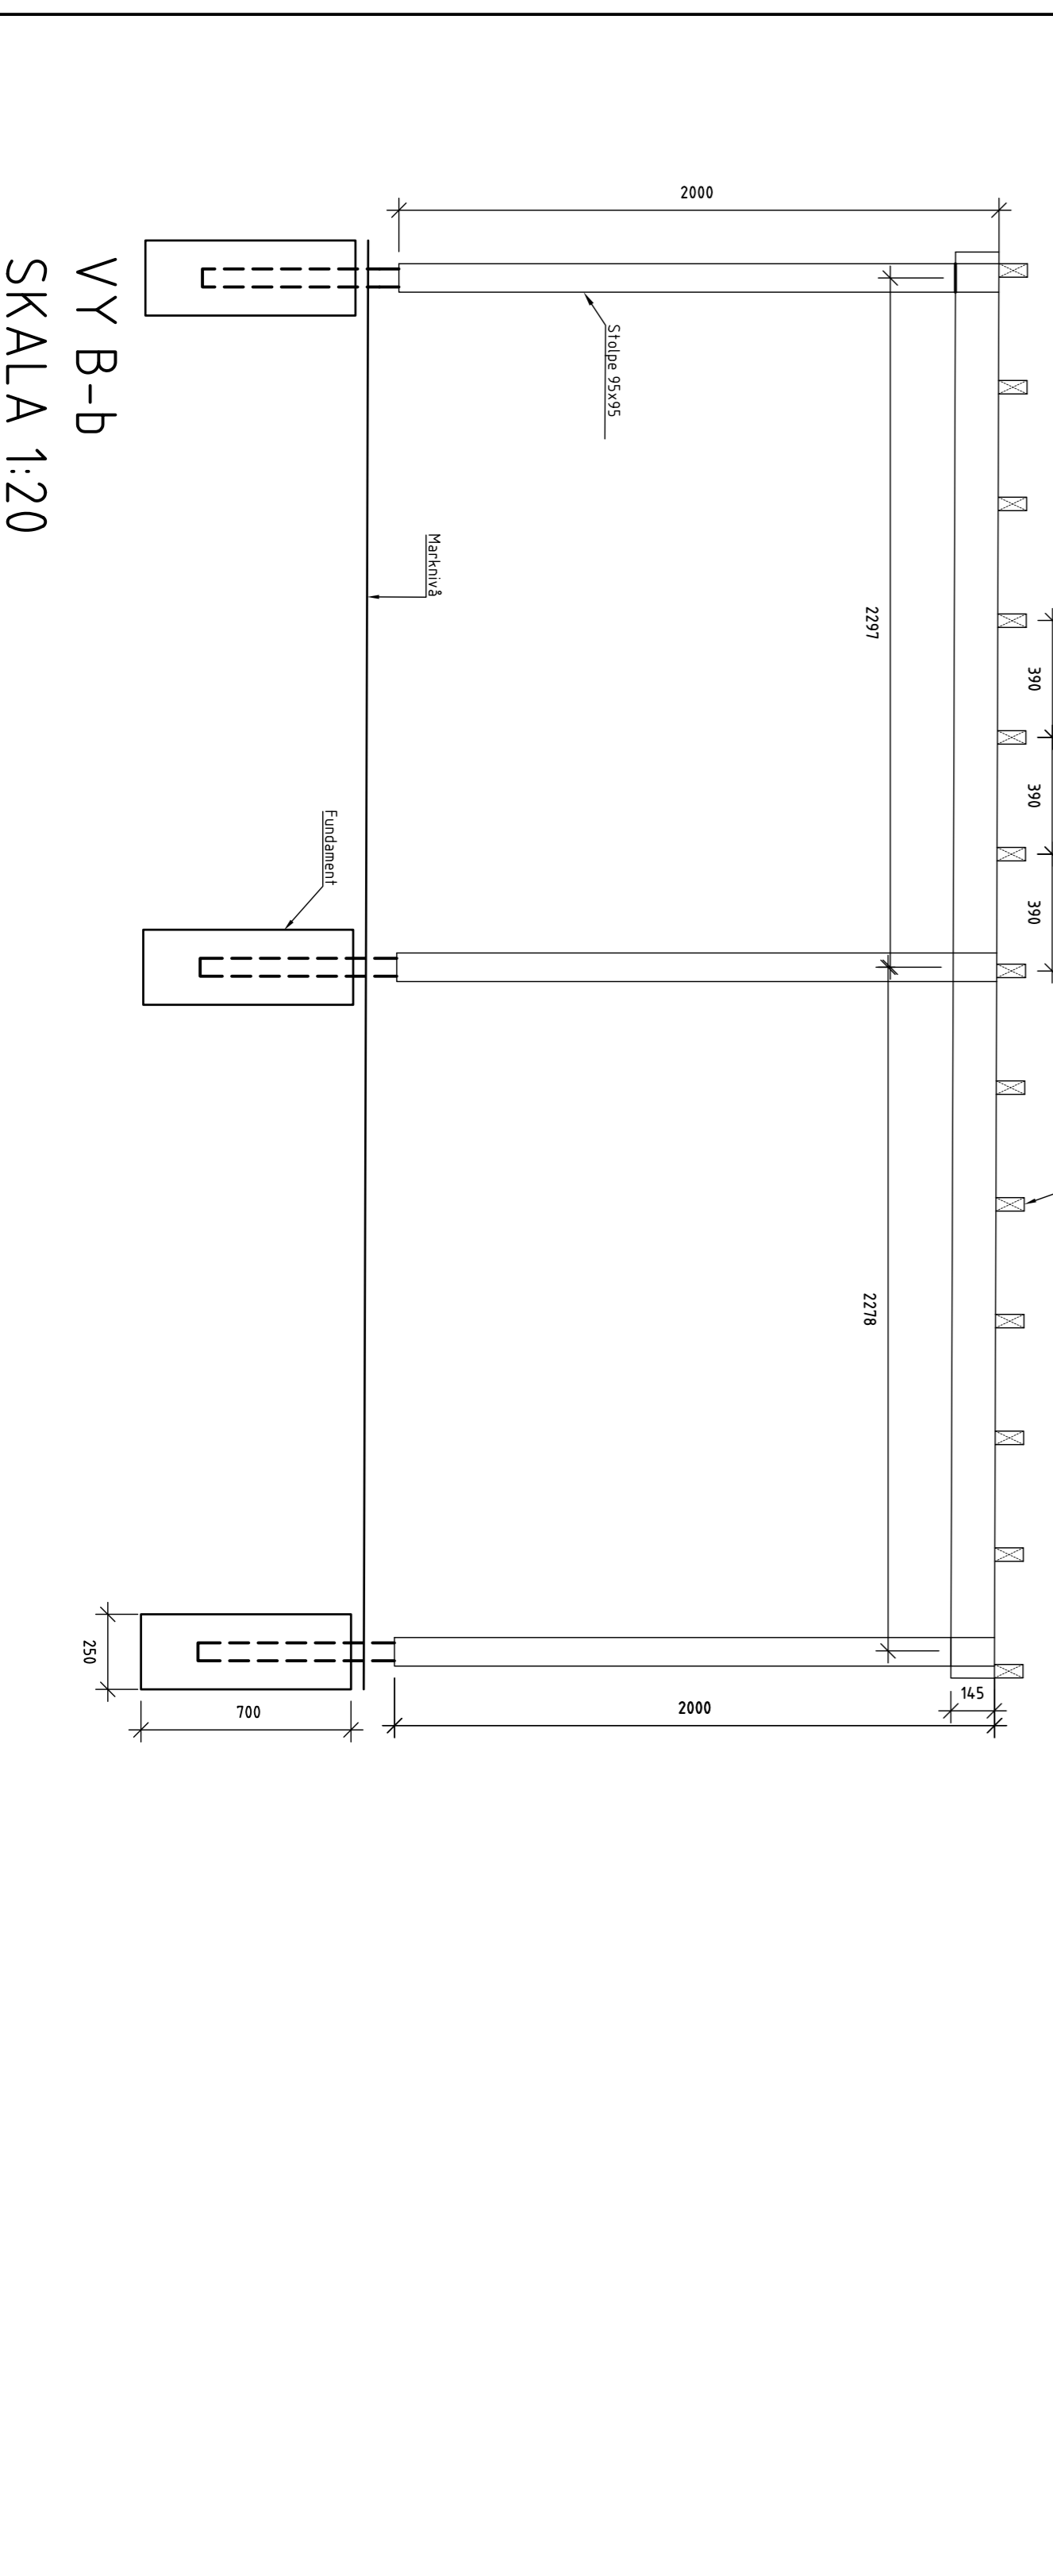

VY B-b
SKALA 1:20

FÖRESKRIFTER

- Alla mått i mm.
- Mått kontrolleras på plats innan tillverkning sker.
- Alla bestlag och skruvar i f.z.v. Spikar, skruvar, muttrar o dyli får ej stیکا ut från konstruktionen. Allt virke hyvlat och ytbehandlas/laseras med Organowood smuts & vattenskydd av kulör neutral.
- Virkesdimensioner:
Virkeskvalitet: Lagst C18 för bärande konstruktion C24.
Stolpe utförs av 95x95
Bertnor utförs av 2 st regler 45x45 längsidor och mitten av korsfunktionen.
Pergolatrak utförs av 45x95
- För betongplintarna gäller f.ex. klass XC4, XF3, C32/40, vrc <0,05, lufthalt 4,5 %, TB 30mm.
- Pergolan ska vara horisontell!
- Fundament placeras minst 200 mm under strödsand/van.

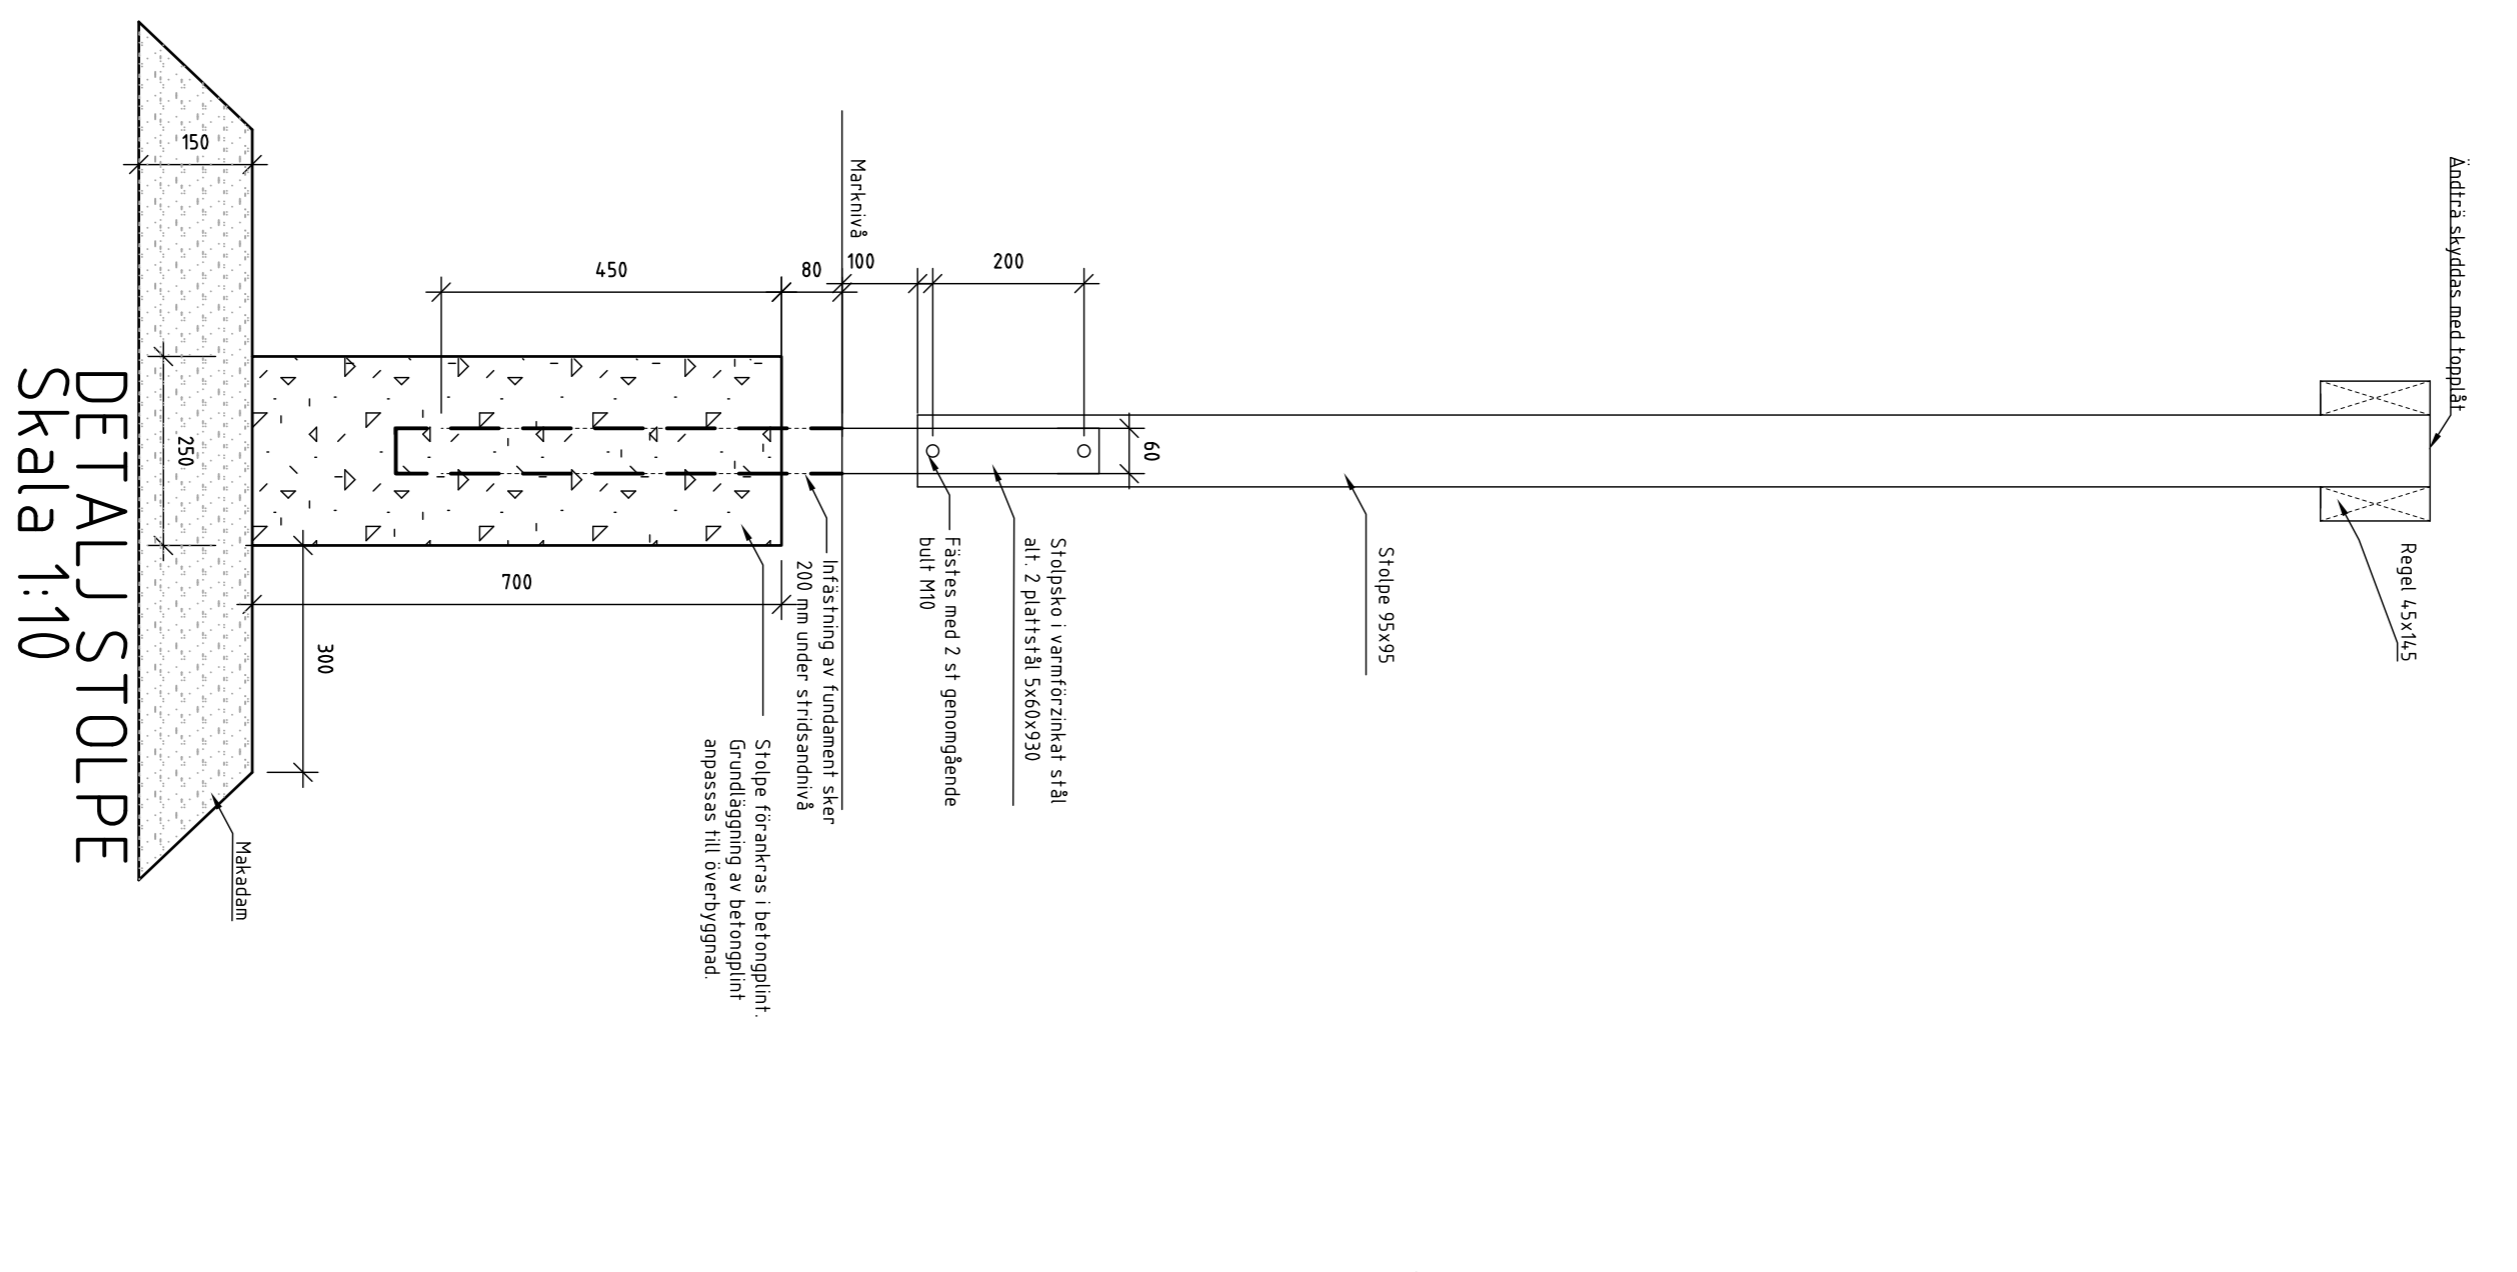

DETAILJUS TOLPE
Skala 1:10

SKOLFÄSTIGHETER I STOCKHOLM AB		MILJÖ 170519	
UNDERFÖRKLARAD ARKITEKT SISAB	BET ANDRONGEN AVSER	SIGN	DATUM
RELATIONSRTNING		GALAMIDDAGEN 2	
BYGGHANDLING		FASTIGHETSNUMMER 2490	
FÖRRÄGNINGSSUNDERLAG		ESTER ELLOVIST VÄG	
BYGGNADSLÖVSRTNING		DETALI	
RITADKONSTR. AV SILLI		DETAIL: PERGOLA PE1	
HANDLAGGARE M.HANSSON		ARBETSNUMMER 9139	
ANSVÄRIG N.EKSTRÖM		RITINGSNUMMER 2490-L-16-6-0002	
FÖRHANDSKOPIA		SKALA=VAR BET A	