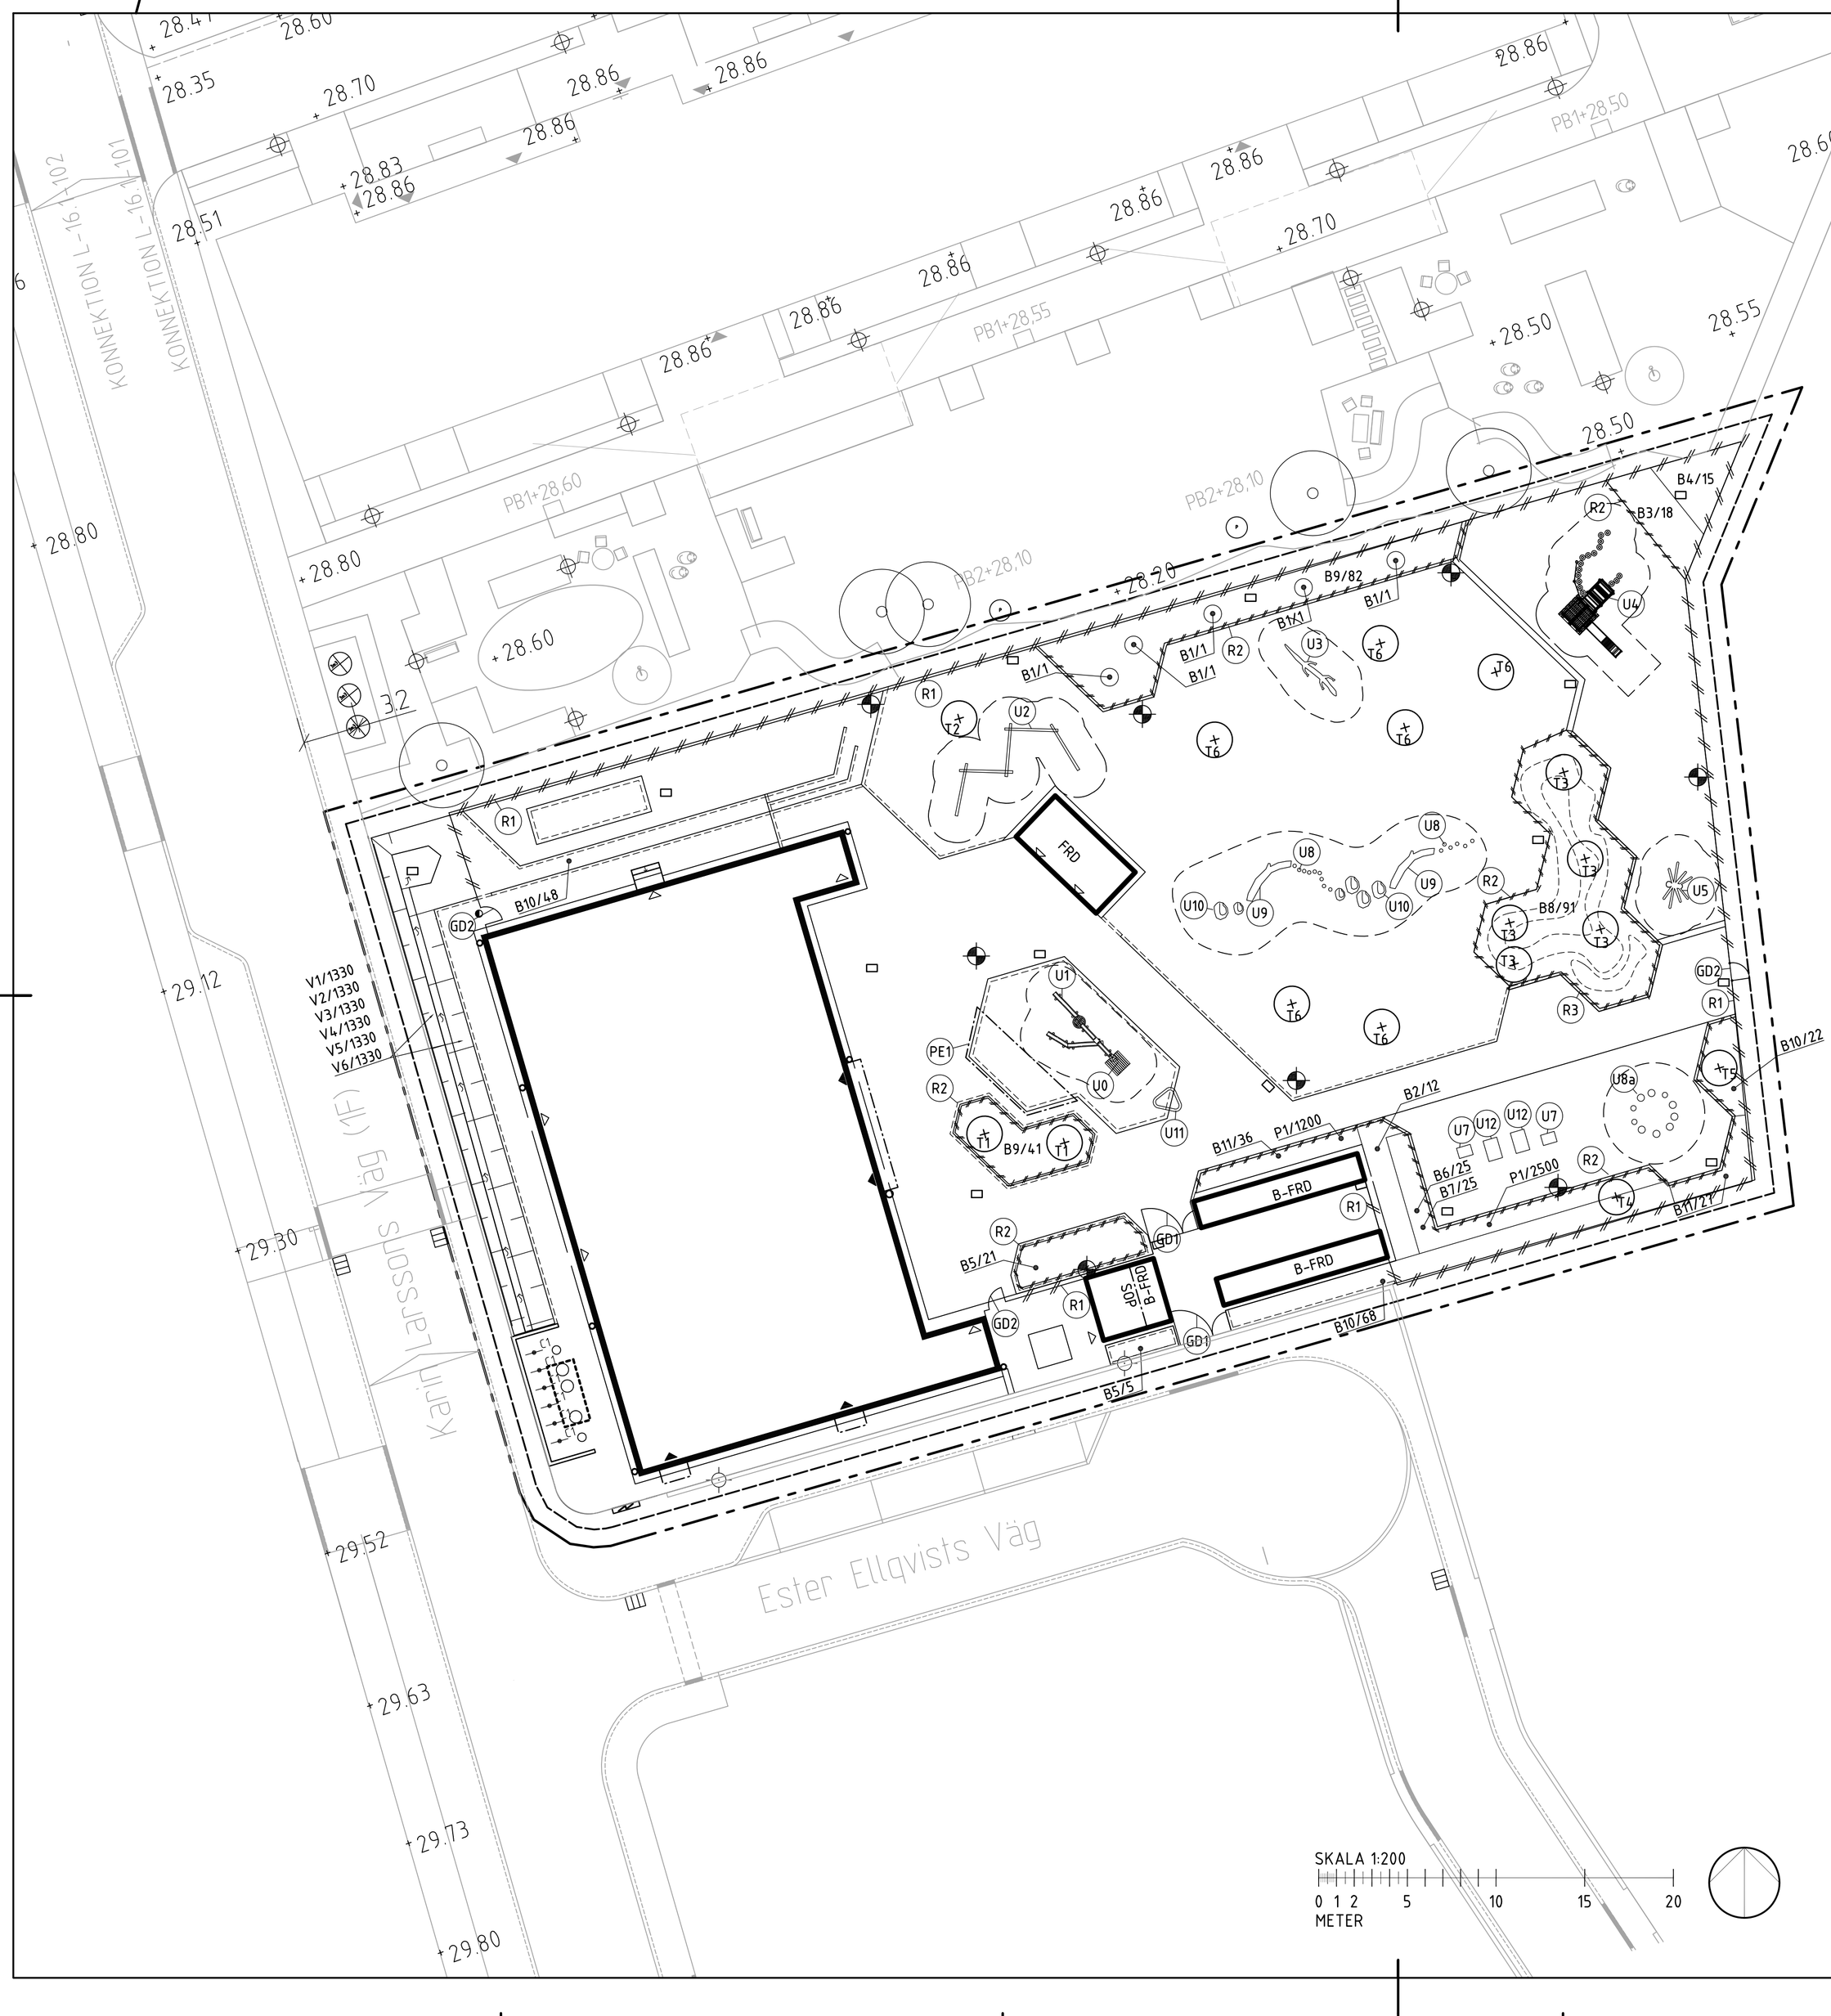

FÖRKLARINGAR

- Arbetsområdesgräns, ritad 2 meter utanför
- Begränsningslinjer i planteringsyta
- Fastighetsgräns, ritad 1 meter utanför
- Fasadliv byggnad
- Skärmtak/ pergola
- Entré byggnad och förråd
- FRD Lekförråd
- B-FRD barnvagnsförråd
- Armatur, handlinger enl. E
- Befintlig armatur
- TX Nytt träd med trädgrop, enligt VF1

- BX/XX Buske Sort/antal, enligt VF1
- PX/XX Perenn Sort/antal, enligt VF1
- VX/XX Våtmarksväxt Sort/antal, enligt VF1
- PE1 Pergola i träd, se detalj: L-18-6-001
- C1 Cykelpollare - WELAND UTEMILJÖ, art: rambo, RAL: 6013 olivgrön
- GD1 Dubbelgrind, typ förskolegrind 3 meter, fyllda med svetsat stålnät, maskor 40x40x4mm. Lackas i kulör: olivgrön RAL 6013. Höjd 1,2 m.
- GD2 Enkelgrind, typ förskolegrind b=1 meter, fylld med svetsat stålnät, maskor 40x40x4mm. Lackas i kulör olivgrön RAL 6013. Höjd 1,2 m.
- R1 Flätverksstängsel med överliggare, maska 40x40 mm. Höjd:1200 mm exl. överliggare. Kulör: olivgrön RAL 6013
- R2 Inspringningsskydd/planteringskydd.
- Säkerhetsutrymme
- Ux Funktion - LEVERANTÖR, art: xxxx, artikelnamn, evt: producent, Fallhöjd: xxx mm
- U0 vattenpost - KOMPAN, art: nr 593
- U1 Vattenlek - UNIQA, art: 26067, waten play unit, spree, sik-holz, Fallh: 400mm
- U2 Lekskulptur - Sv. Naturlekpl., art: 100-113, jätteorm
- U3 Lekskulptur - UNIQA, art: 25569, salamander, sik-holz
- U4 lekhus - HAGS, art: 8045591, imperia, Fallh: 600mm
- U5 lekskulptur- UNIQA, art: 26017, edderkop, Fallh: 600mm
- U6 Vakant
- U7 Odling - PLANTAGEN.SE, art: pallkrage 60x80 cm svart, 2 st läggs ovanpå varandra
- U8 Balansstubbar Ø200-400 mm, varierande höjder 200-500 mm.
- U8a Sittstubbar Ø300-400 mm, höjd ca 300 mm.
- U9 Stockar av fällda ädellövträd, avbarkade, varierande storlek och längder, min. 3 meter, förankras
- U10 Fältsten, olika storlekar,maxhöjd 500 mm över marknivå.
- U11 Bakbord från Hags. Typ Sandlek Danny art nr:8013590
- U12 Odling - PLANTAGEN.SE, art: pallkrage 80x120 cm svart, 2 st läggs ovanpå varandra
- PE1 Pergola enligt detaljritning 2490-L-16-6-0002

FÖRESKRIFTER

Alla mått i m om inget annat föreskrivs.
Koordinatsystem: SWEREF 99 18 00
Höjdsystem: RH 2000
Gata projekterat av Ramböll dat: nov. 2015

Utrustning:
All utrustning enl. föreslaget fabrikat eller likvärdigt.
Säkerhetsavstånd och montering av utrustning enl.tillverkarens anvisninger.
Plantering:
Plantering av växterna görs om möjligt under hösten. se växtlista för arter. enl. Växtlista.
B6 och B7 planteras om vartannat.
VX blandas jämt över ytan.
Stål:
Allt stål som svetsas skal galvas innan lackering i föreskriven RAL-färg. gäller ej rostfritt stål.

HÄNVISNINGAR

Se handlingsförteckning för alla tillhörande ritningar handling HFI Landskap
Se växtförteckning VF1
För förråd, se A-handlingar

SISAB SKOLFASTIGHETER I STOCKHOLM AB

URSPRUNGLIG ARKITEKT:	A - LPM1		MIJO	170519
	BET	ÄNDRINGEN AVSER	SIGN	DATUM

GALAMIDDAGEN 2
FASTIGHETSNUMMER 2490
ESTER ELLQVIST VÄG
PLANTERINGS- OCH UTRUSTNINGSPLAN

SKALA=1:200 (A1)

- RELATIONSRITNING
- BYGGHANDLING
- FÖRFRÅGNINGSUNDERLAG
- BYGGNADSLOVSRITNING
- FÖRHANDSKOPIA

RITAD/KONSTR. AV	HANDLÄGGARE
MAHA	M.HANSSON
DATUM	ANSVARIG
2016-10-30	N.EKSTRÖM

ARBETSNUMMER	RITNINGSNUMMER	BET
9139	2490-L-18-1-0001	A

PLO: $YEAR-$MM-$DD $TIME$ $FILE$