



PLANTERINGSSKYDD, PERMANENT

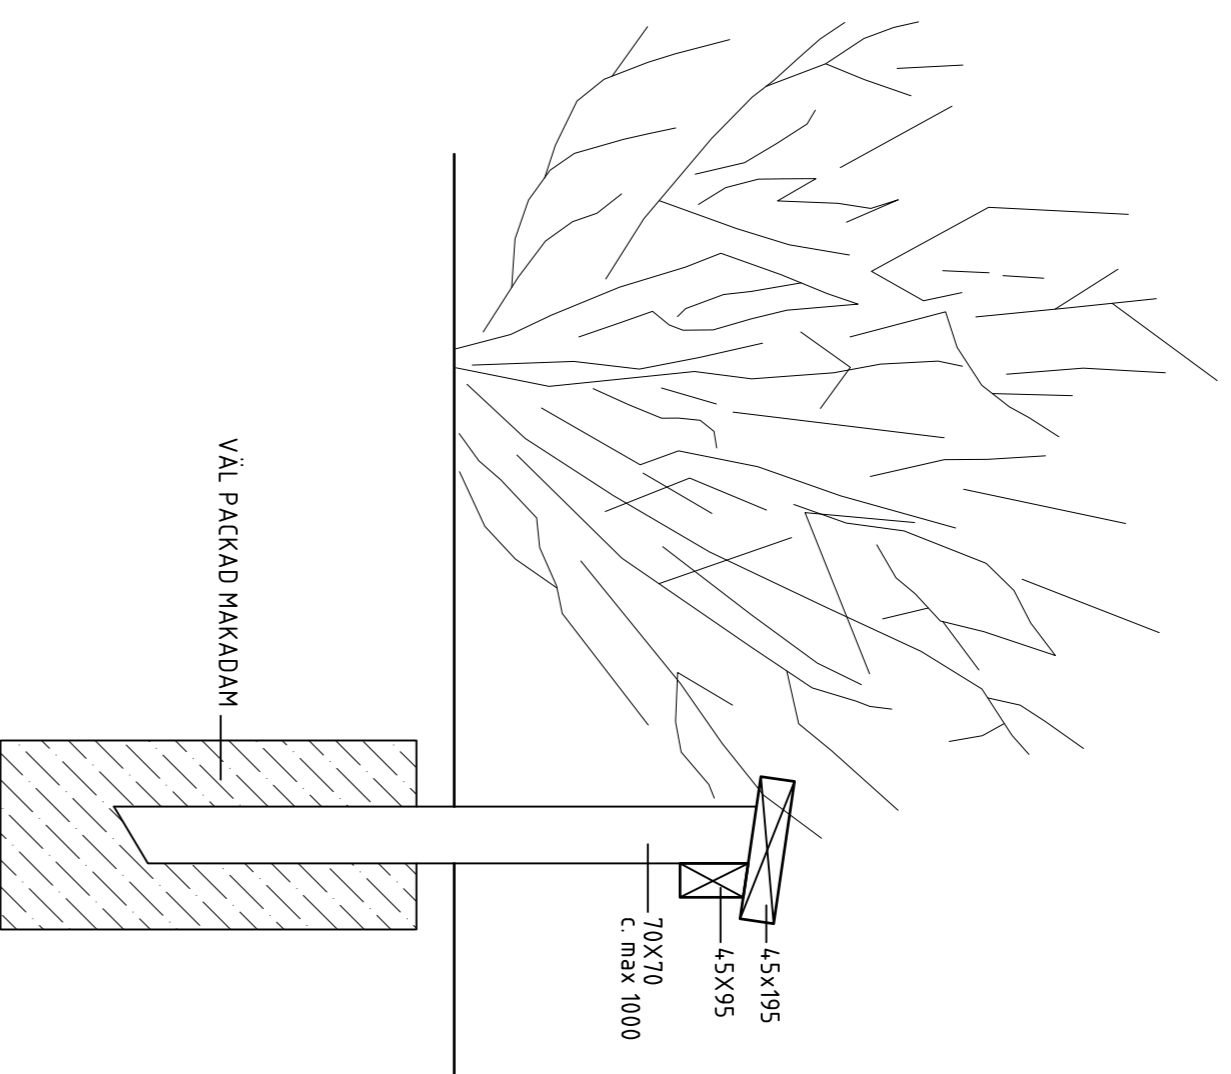

FÖRKLARINGAR OCH FÖRESKRIFTER
BESLAG OCH SKRUVAR FZY,
SPIKAR OCH SKRUVAR FÄR EJ STICKA UT

TILLFÄLLIGT STÖD
ALLT TRÄ OBEHANDLAT

SEKTION
SKALA 1:10

 SKOLFÄSTIGHETER I STOCKHOLM AB		MÅL 1 170519		
ÖVERSIKTLIGT ARBETE	BET	ANDRINGEN AVSER	SIGN	DATUM
RELATIONSRTITNING	A	LPB1		
BYGGHANDLING	GALAMIDDAGEN 2			
FÖRBERÄGNINGSUNDERLAG	FASTIGHETSNUMMER 2490			
BYGGNADSLÖVSRTITNING	ESTER ELLOVIST VÄG			
FÖRHANDSKOPIA	DETAILI			
	DETAIL: PLANTERINGSSKYDD R2			
	ARBETSNUMMER	RITNINGNUMMER	SKALA=1:10 (A1)	
	9139	2490-L-18-6-0001	BET	A
	RITADKONSTR. AV	HANDLAGGARE		
	MAHA	M.HANSSON		
	DATA	ANSVARIG		
	2016-10-30	NEKSTRÖM		