



FÖRKLARINGAR

- D1-U = DAGVATTEN, PLASTRÖR PP
- DR1-Y = DAGVATTEN, DRÄNRÖR
- RB1 = RENSBRUNN AV PLAST OCH LOCK MED LÄSFUNKTION, DAGVATTEN
- DB1 = PERKOLATIONSBRUNN MED LÄSBART GALLER
- DB2 = PERKOLATIONSBRUNN MED KUPOLSIL
- STPR = STUPRÖRSANSLUTNING


ALLMÄNT
 STPR - STUPRÖRSANSLUTNINGAR D1-110 AVSLUTAS CA 50MM UNDER FÄRDIG MARK MED TÄTT LOCK.

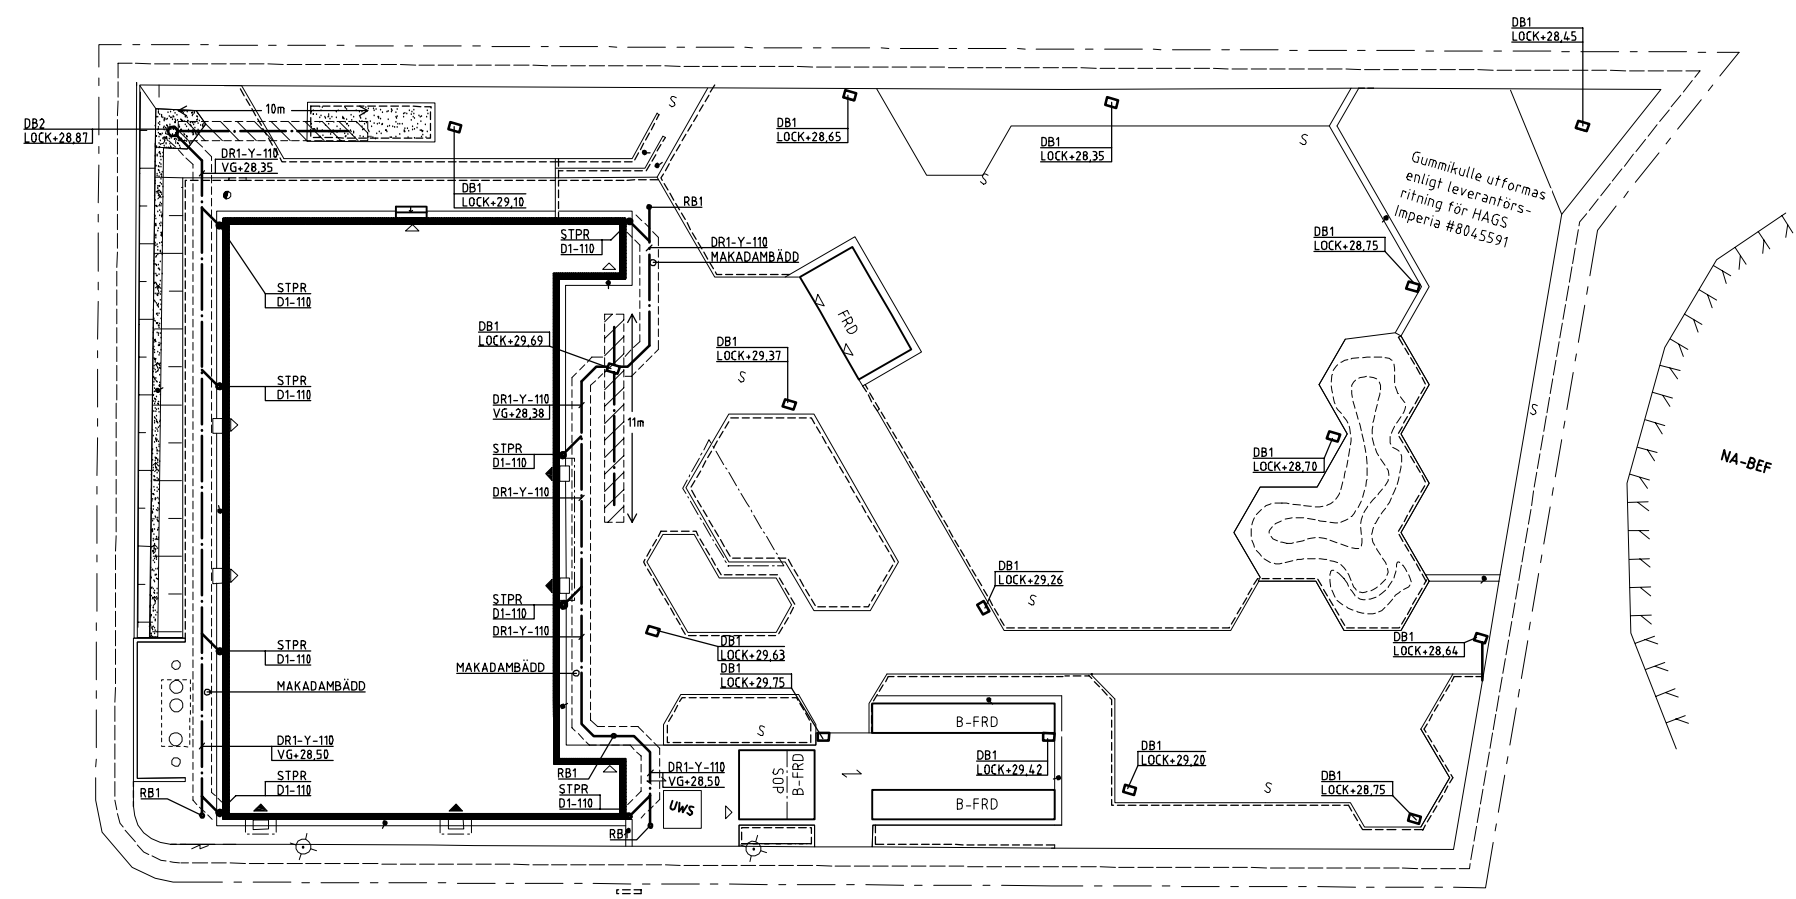


LEVERANS HCP

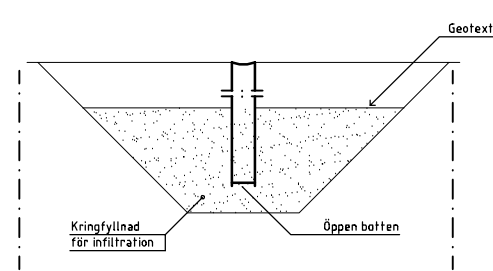



PRINCIPLÖSNING PERKOLATION
1:20

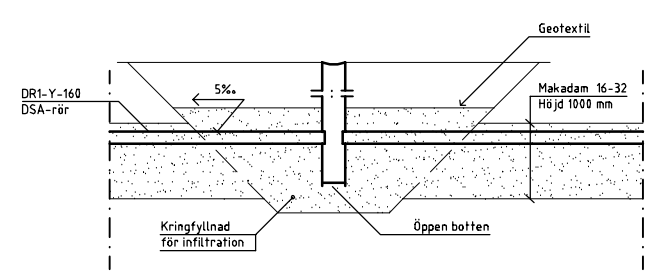

PRINCIPLÖSNING PERKOLATION/MAGASIN
1:20

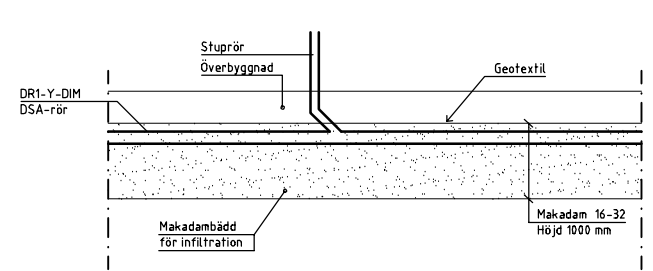

PRINCIPLÖSNING STUPRÖR
1:20

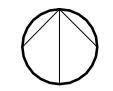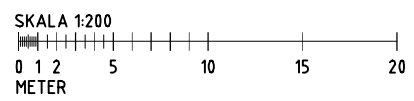

- RELATIONSRTNING
- BYGGHANDLING
- FÖRSLAGSHANDLING
- BYGGNADSLÖVSRTNING
- FÖRHANDSKOPIA

SISAB SKOLFASTIGHETER
I STOCKHOLM AB

URSPRINGLIG ARKITEKT:	BET	ANT	ANDRINGEN AVSER	SIGN	DATUM
LILJEWALL ARKITEKTER AB 010-205 10 80					
			STORA SKÖNDAL FÖRSKOLA		
			FASTIGHETSNUMMER 2490		
BYGGNAD AV FÖRSKOLA			NYBYGGNAD AV FÖRSKOLA		
UTVÄNDIGA LEDNINGAR			SKALA (A1) 1:200		
BETÄD AV KONSTRUERAD AV	HÄNDELSEÄGARE	ARBETSNUMMER	RTNINGNUMMER	ANDR BET	
NB	NB	170501	102-1003	L-51-1-0001	
DATUM	ANSVÄRIG				
170501	NILS EKSTRÖM				

P.L.O. \$YEAR-\$NH-\$DD \$TIMES \$FILES