



FÖRKLARINGAR



- Munksten 210x210, 105x210, 105x105 S:Terik
70 Gräslät rödmålad
- Munksten 420x420, 210x420, 210x210 S:t Eriks
70,100 Antracit
- Munksten 420x420, 210x420, 210x210 S:t Eriks
70,100 Gräslät
- Munksten 420x420, 210x420, 210x210 S:t Eriks
70,100 Gräslät och Antracit
- Superplattan 350x350, S:Terik
50,70 Supervit
- Munksten 420x840, S:Terik
70,100 Gräslät

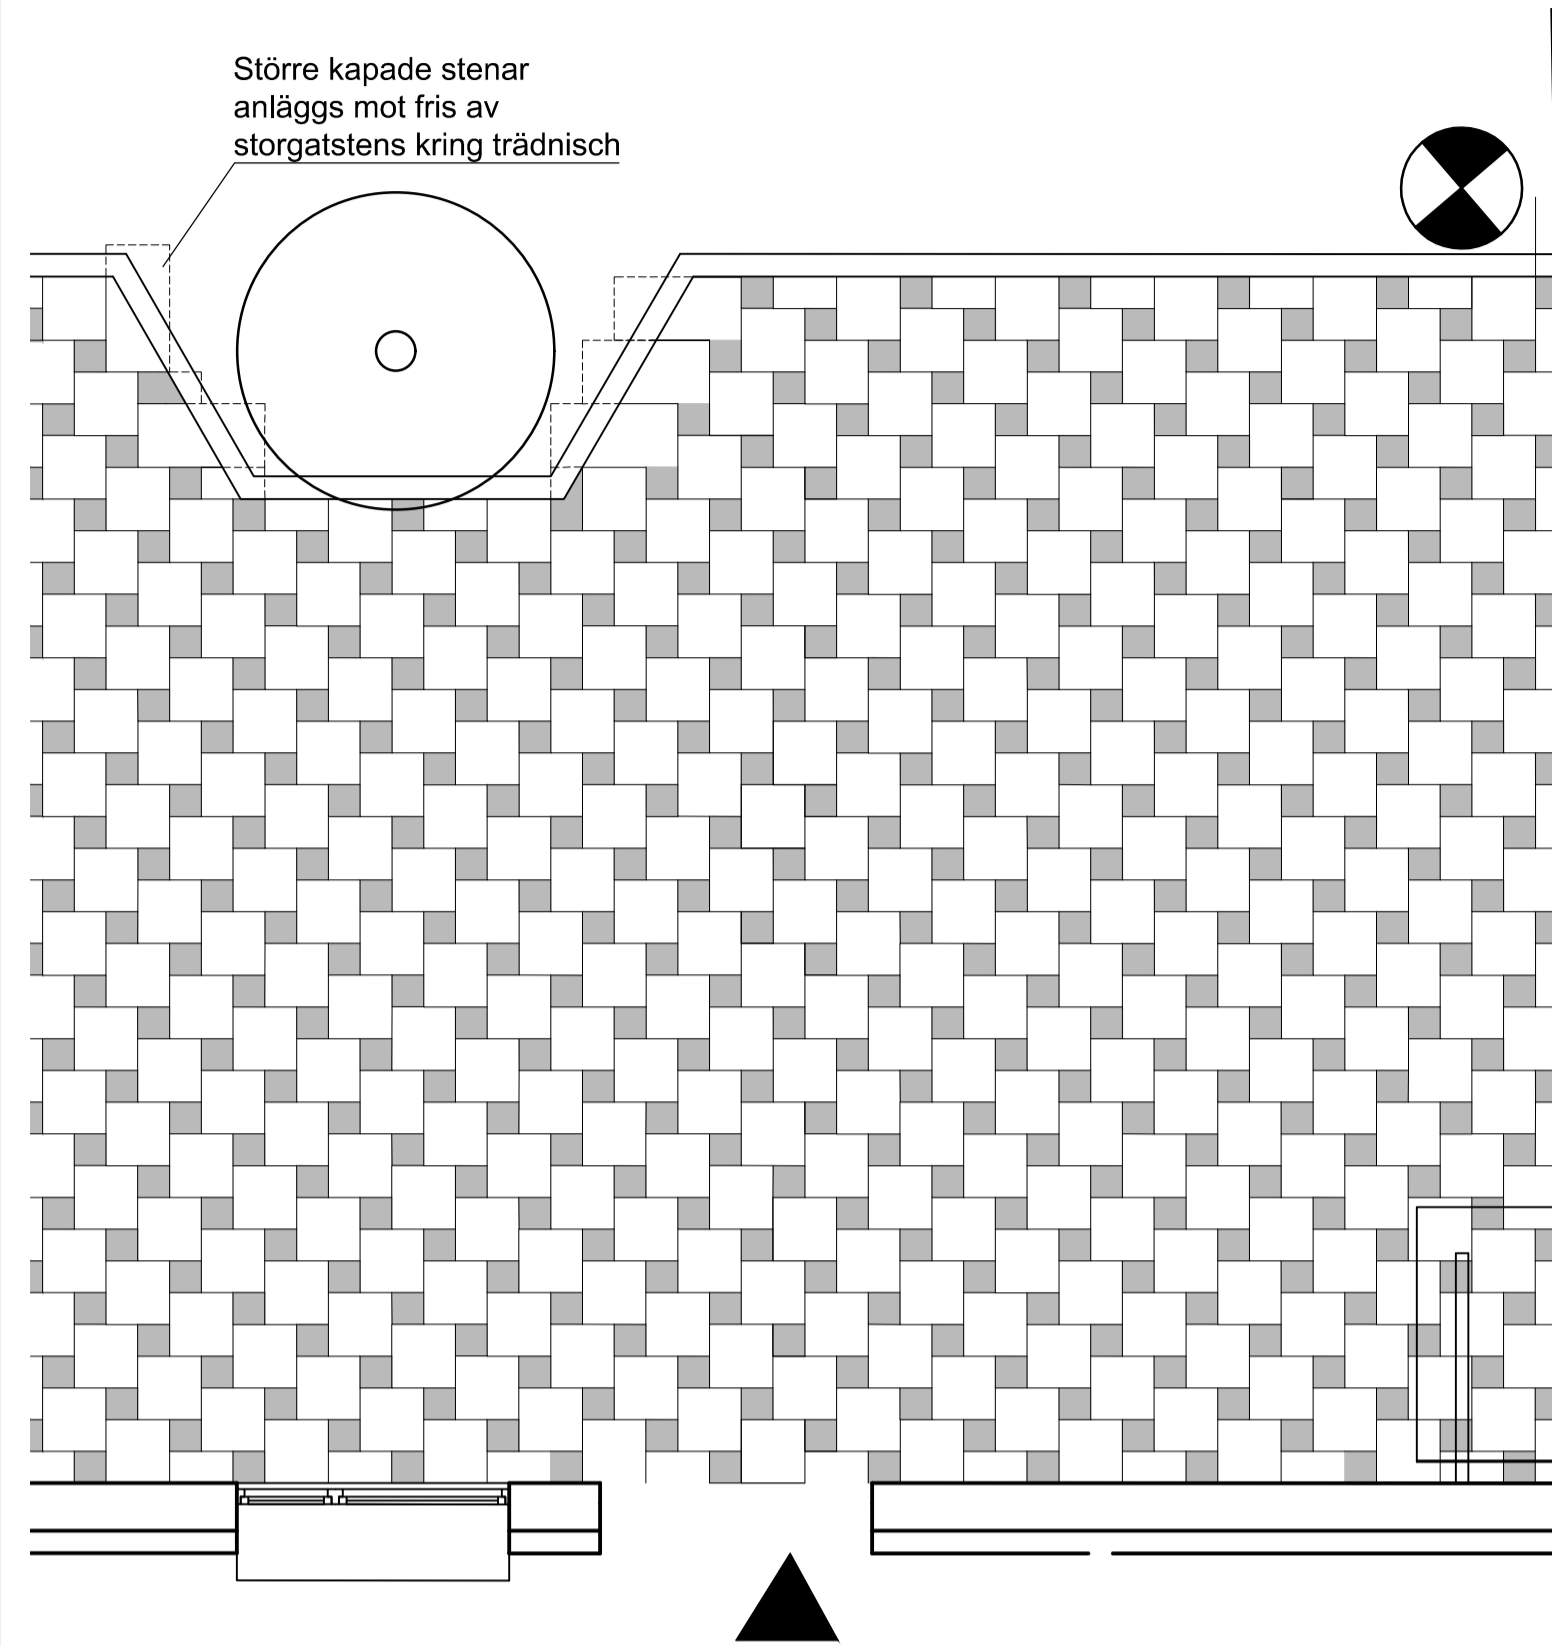

DETALJ
MARKBELÄGGNING BTG1 OCH BTG2
PLAN, Skala 1:50

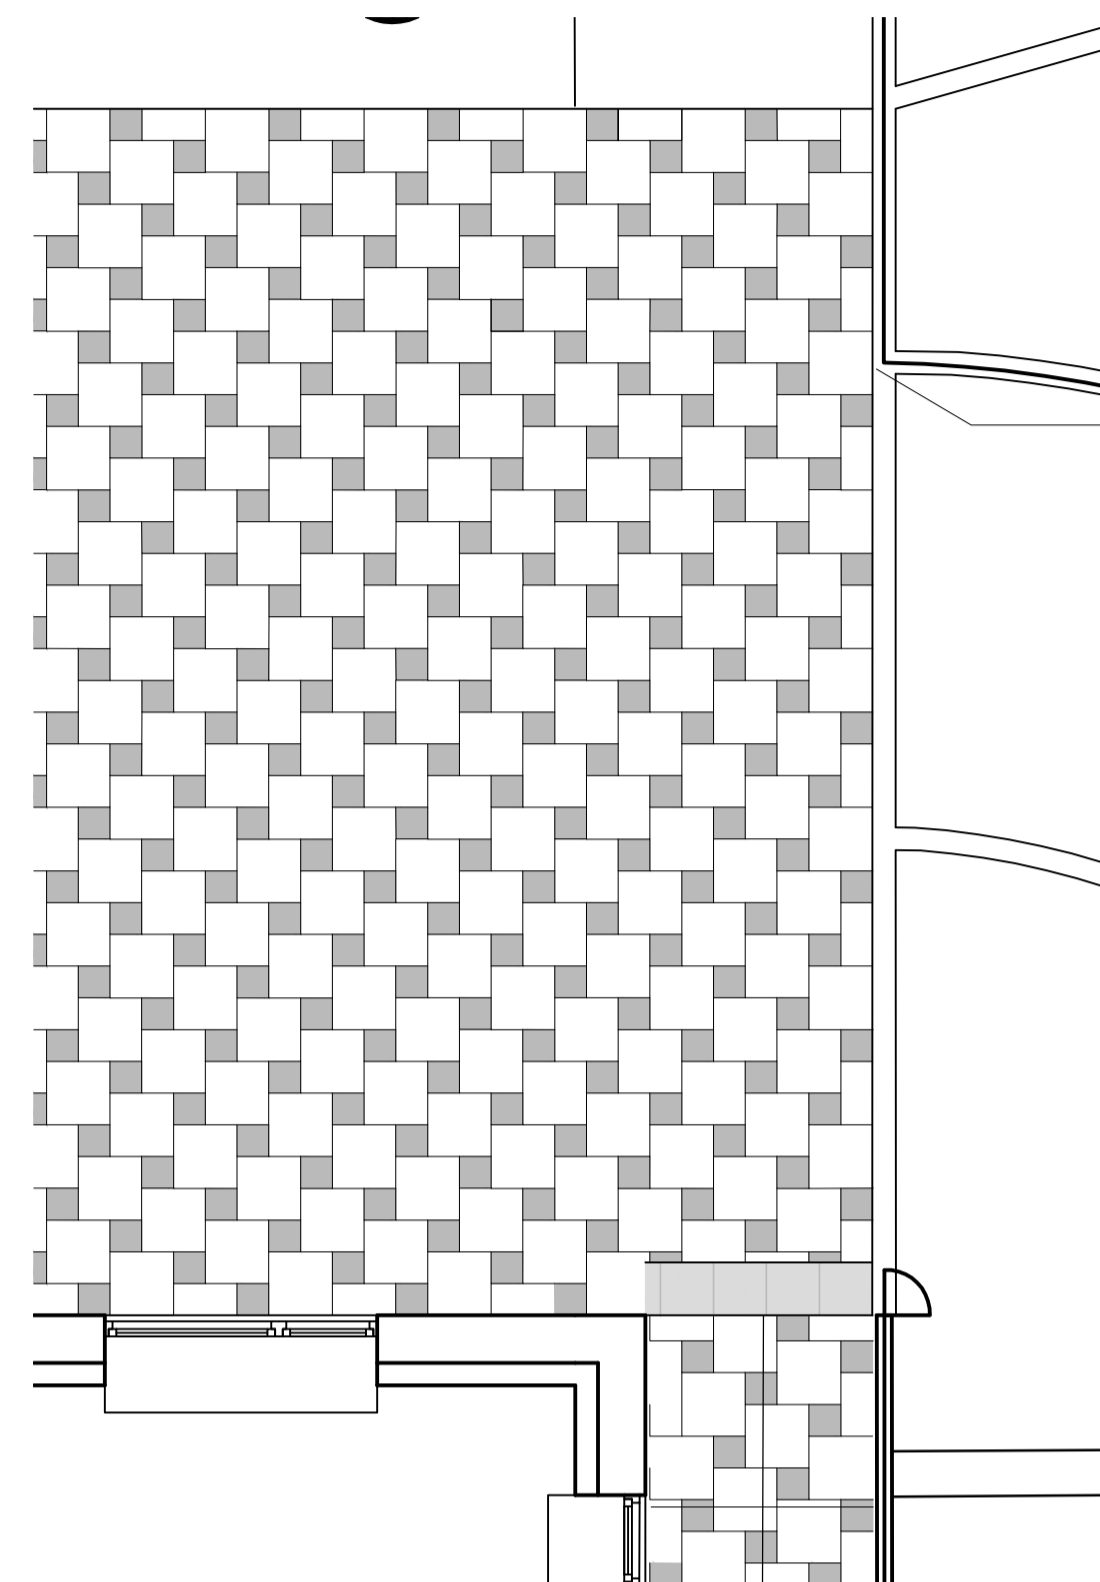

DETALJ
MARKBELÄGGNING BTG1 OCH BTG2
PLAN, Skala 1:50

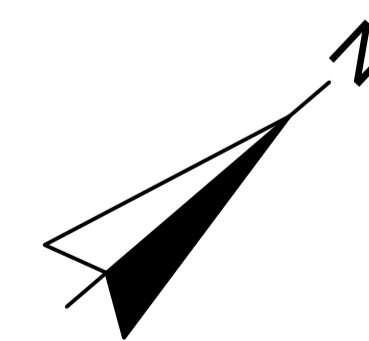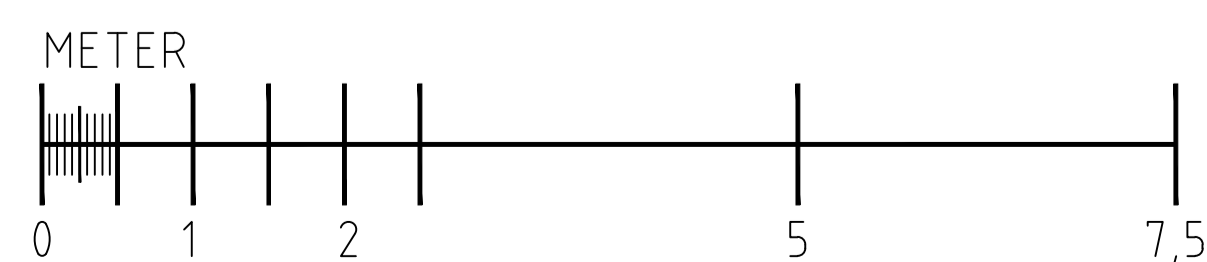

URSPRUNGLIG ARKITEKT:	BET	ÄNDRINGEN AVSER	SIGN	DATUM
A Visby Arkitekt	08-23 30 40	KV. KRYDDBODEN/TOPPSOCKRET 2 FASTIGHETSNUMMER 2720 LINGVÄGEN 189 PLAN		
K K TM-Konsult AB	0950-238 00			
V Tysklinds i Stockholm AB	08-742 62 62			
E ELE Engineering AB	021-41 04 55			
C Storköksbyrån	08-641 51 00			
L AF Infrastructure AB	010-505 0000			
RITAD/KONSTR. AV I Sandberg	HANDLAGGARE K Mossed	PLATTLÄGGNINGSDETALJ		1:50
DATUM	ANSVARIG	ARBETSNUMMER	RITNINGNUMMER	BET
2017-09-22	M Sabel	170016	2720-L-16-6-0001	