


DETALJ
FRIS AV STORGATSTEN F1
Skala 1:10

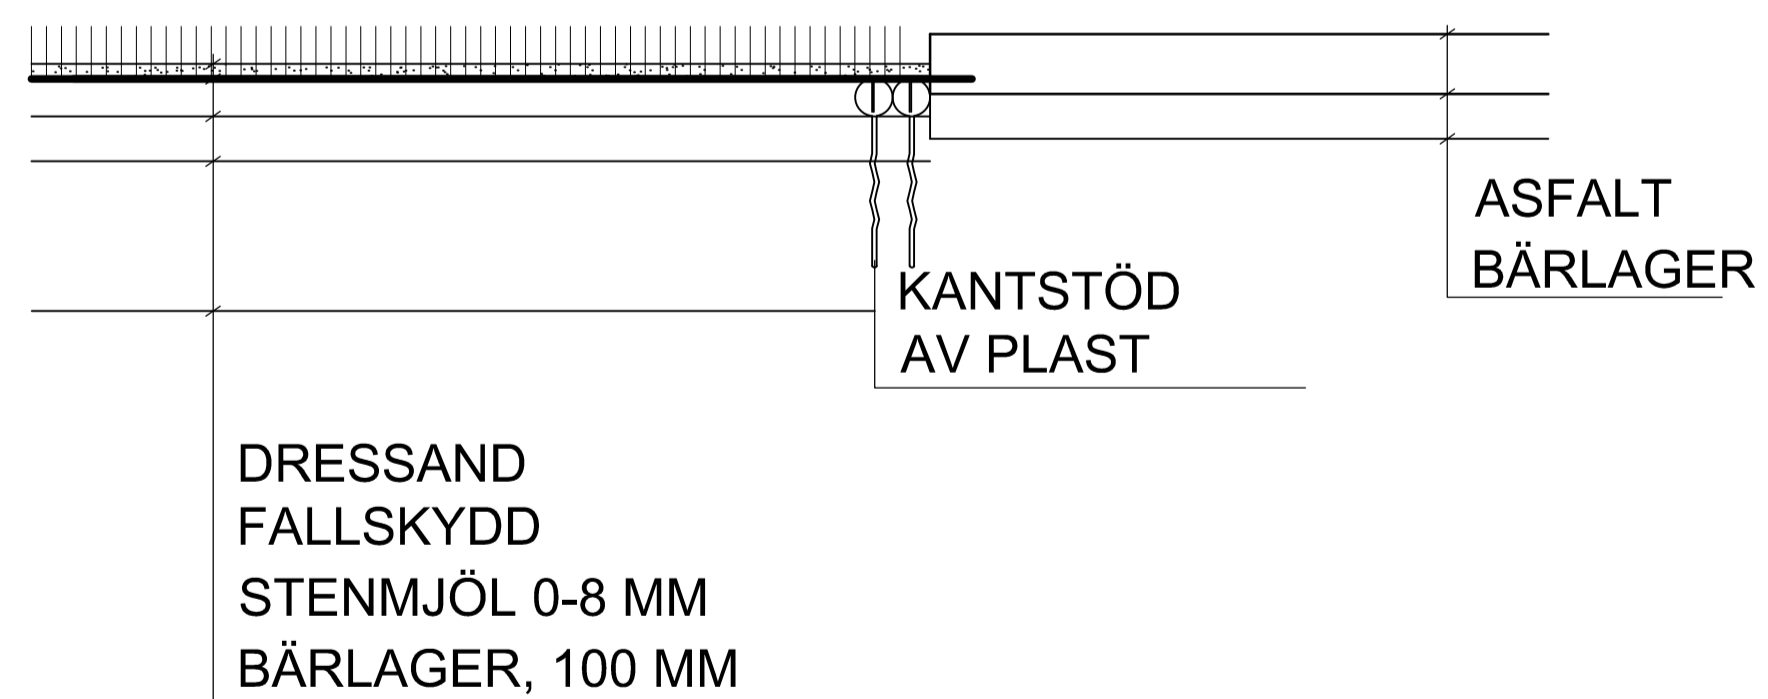

DETALJ
KONSTGRÄS KGR
Skala 1:5


FÖRKLARINGAR OCH FÖRESKRIFTER
ALLA MÅTT I MM.

BESLAG OCH SKRUVAR FZV.
SPIKAR OCH SKRUVAR FÅR EJ STICKA UT

KONSTGRÄS

KONSTGRÄS VIKS NER RUNT EN SARG AV
PLASTKANTSTÖD. KANTEN SKALL LIGGA
I SAMMA NIVÅ SOM GRÄSET.

KANTSTÖD AV PLAST MONTERAS
ENLIGT LEVERANTÖRS INSTRUKTIONER

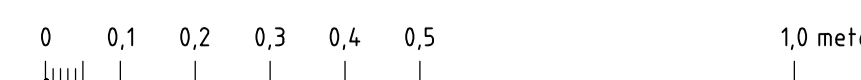

URSPRUNGLIG ARKITEKT:	BET	ÄNDRINGEN AVSER	SIGN	DATUM
A Visby Arkitekt	08-23 30 40			
K K TM-Konsult AB	0950-238 00			
V Tysklinds i Stockholm AB	08-742 62 62			
E ELE Engineering AB	021-41 04 55			
C Storköksbyrån	08-641 51 00			
L AF Infrastructure AB	010-505 0000			
RITÄD/KONSTR. AV I Sandberg	HANDLAGGARE K Mossed			
DATUM	ANSVARIG			
2017-09-22	M Sabel			

RELATIONSRITNING				
BYGGHANDLING				
FÖRFRÅGNINGSUNDERLAG				
FÖRSLAGSHANDLING				
BYGGLOVSRITNING				
FÖRHANDSKOPIA				

KV. KRYDDBODEN/TOPPSOCKRET 2				
FASTIGHETSNUMMER 2720				
LINGVÄGEN 189				
PLAN				
FRIS AV STORGATSTEN				
INFÄSTNING KONSTGRÄSKANT	1:50			
ARBETSNUMMER	RITNINGNUMMER			
170016	2720-L-16-6-0002			
			BET	