



DETALJ  
FRIS AV STORGATSTEN F1  
Skala 1:10

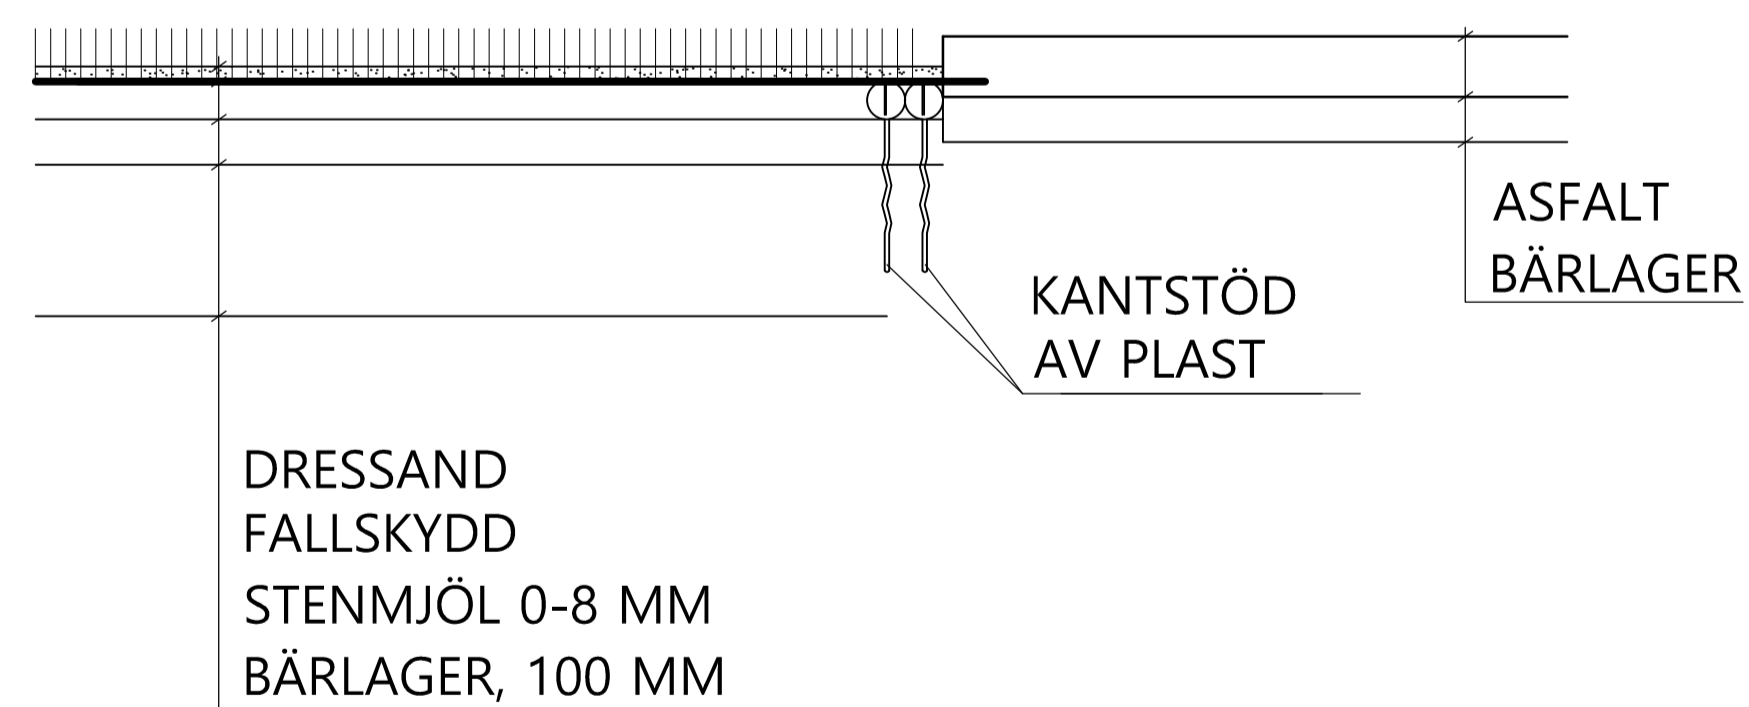

DETALJ  
KONSTGRÄS KGR  
Skala 1:5

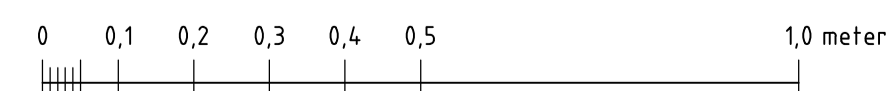

FÖRKLARINGAR OCH FÖRESKRIFTER  
ALLA MÅTT I MM.

BESLAG OCH SKRUVAR FZV.  
SPIKAR OCH SKRUVAR FÅR EJ STICKA UT

KONSTGRÄS

KONSTGRÄS VIKS NER RUNT EN SARG AV  
PLASTKANTSTÖD. KANTEN SKALL LIGGA  
I SAMMA NIVÅ SOM GRÄSET.

KANTSTÖD AV PLAST MONTERAS  
ENLIGT LEVERANTÖRS INSTRUKTIONER



URSPRUNGLIG ARKITEKT:	BET	ÄNDRINGEN AVSER	SIGN	DATUM
A Visby Arkitekt				08-23 30 40
K K TM-Konsult AB				0950-238 00
V Tysklinds i Stockholm AB				08-742 62 62
E ELE Engineering AB				021-41 04 55
C Storköksbyrån				08-641 51 00
L AF Infrastructure AB				010-505 0000
RITAD/KONSTR. AV I Sandberg	HANDLAGGARE K Mossed			
DATUM	ANSVARIG			
2017-09-22	M Sabel			

RELATIONSRTNING				
BYGGHANDLING				
FÖRFRÅGNINGSUNDERLAG				
FÖRSLAGSHANDLING				
BYGGLOVSRITNING				
FÖRHANDSKOPIA				

KV. KRYDDBODEN/TOPPSOCKRET 2	
FASTIGHETSNUMMER 2720	
LINGVÄGEN 189	
PLAN	
FRIS AV STORGATSTEN	
INFÄSTNING KONSTGRÄSKANT	1:50
ARBETSNUMMER	RITNINGNUMMER
170016	2720-L-16-6-0002
BET	