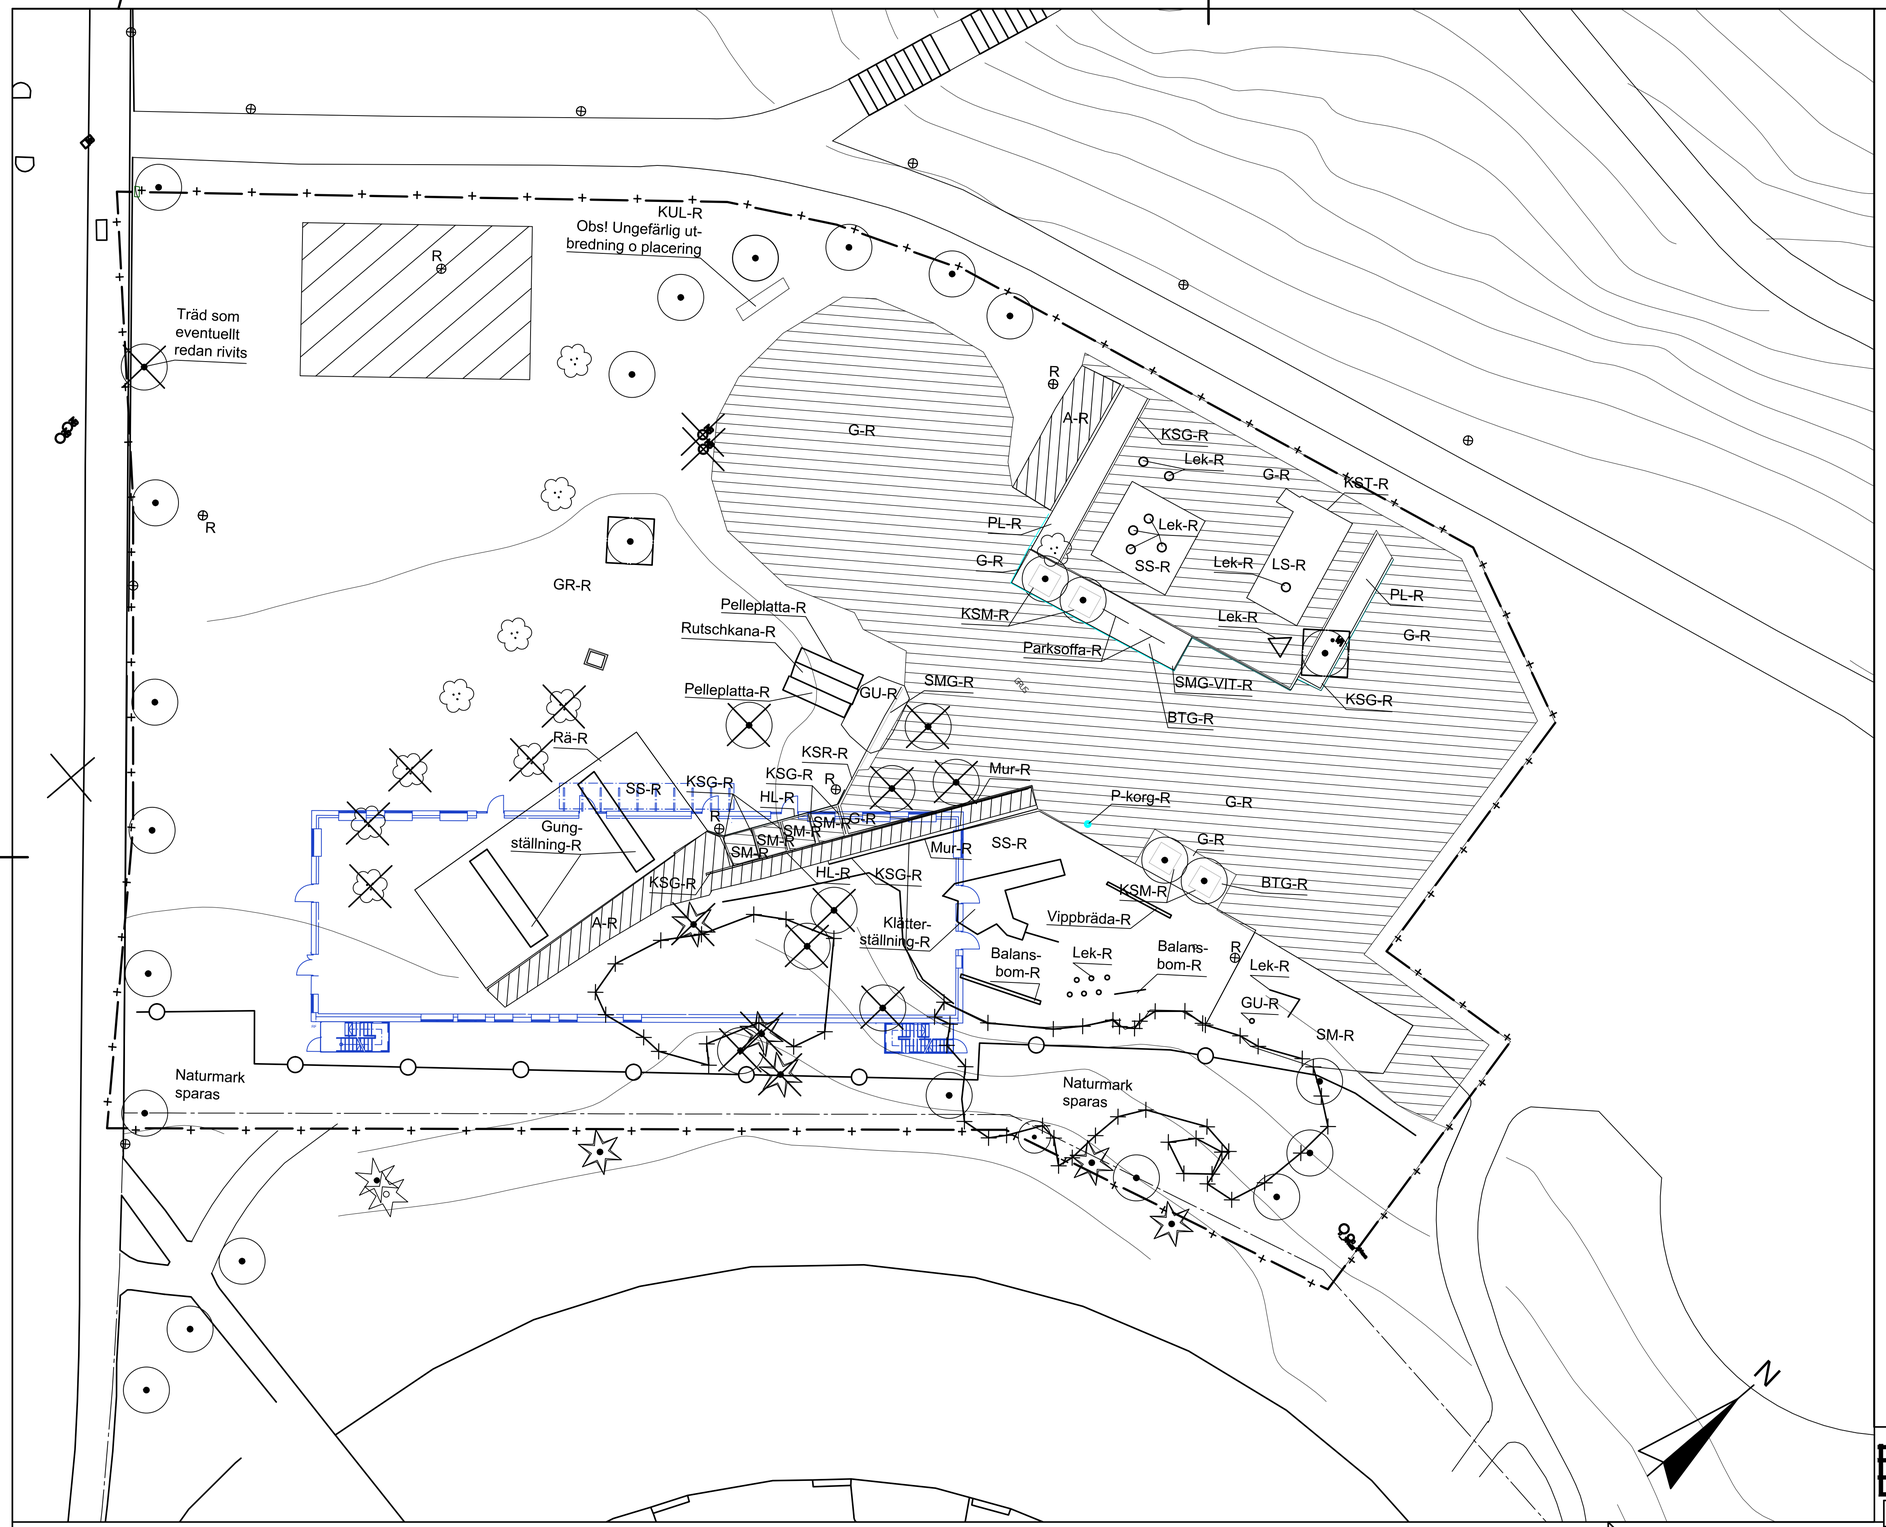

FÖRKLARINGAR
TECKENFÖRKLARING

- ARBETSOMRÅDESGRÄNS RITAD 1 M UTANFÖR VERKLIG GRÄNS
- FASTIGHETSGRÄNS
- PLANERAT ETABLERINGAOMRÅDE
- FASADLINJE MED DÖRRPOST
  Dörrpost ritat på insidan
- +00,00 — NY MARKHÖJD
- +00.00 — BEFINTLIG MARKHÖJD SOM BEHÅLLS
- FG+00.00 — NIVÅ FÄRDIGT Ggolv
- BERG I DAGEN
- BEFINTLIGT LÖVTRÄD MED VITE
- BEFINTLIGT LÖVTRÄD BEVARAS
- BEFINTLIGT LÖVTRÄD RIVS
  Stammarna från en ek och två popplar tillvaratas och återbrukas som lekredskap inom entreprenaden.
- BEFINTLIGT BARRTRÄD BEVARAS
- BEFINTLIGT BARRTRÄD RIVS
- BEFINTLIGT FLERSTAMMIGT TRÄD BEVARAS
- BEFINTLIGT FLERSTAMMIGT TRÄD RIVS
- G-R — GRUSYTA SOM RIVS
- PL-R — PLANTERINGSYTA SOM RIVS
- KSG-R — KANTSTÖD AV GRANIT SOM RIVS
  Materialet tillvaratas och återbrukas inom entreprenaden.
- SMG-R — YTA AV SMÅGATSTEN SOM RIVS
  Materialet tillvaratas och återbrukas inom entreprenaden.
- Mur-R — MUR SOM RIVS
- P.korg-R — PAPPERSKORG SOM RIVS
- SS-R — STRID SAND SOM RIVS
- HL-R — HANDLEDARE SOM RIVS
- R — BELYSNING SOM RIVS
- BEFINTLIG BELYSNING BEVARAS
- BRUNN RIVS
- BEFINTLIGT ELSKÅP BEVARAS
- BEFINTLIGT BRUNN BEVARAS

RELATIONSRITNING
BYGGHANDLING
FÖRFRÅGNINGSUNDERLAG
FÖRSLAGSHANDLING
BYGGLOVSRITNING
FÖRHANDSKOPIA

SKOLFASTIGHETER I STOCKHOLM AB

URSPRUNGLIG ARKITEKT:
-

	A Visby Arkitekter	08-23 30 40
	K K TM-Konsult AB	0950-238 00
	V Tysklinds i Stockholm AB	08-742 62 62
	E ELE Engineering AB	021-41 04 55
	C Storköksbyrån	08-641 51 00
	L AF Infrastructure AB	010-505 0000

BET	ÄNDRINGEN AVSER	SIGN	DATUM

KV. KRYDDBODEN/TOPPSOCKRET 2
FASTIGHETSNUMMER 2720
LINGVÄGEN 189
PLAN
BEFINTLIG SITUATIONSPLAN
SAMT RIVNINGSPLAN 1:200 (A1)

RITAD/KONSTR. AV	HANDLÄGGARE
I Sandberg	K Mossed
DATUM	ANSVARIG
2017-09-22	M Sabel

ARBETSNUMMER	RITNINGSNUMMER	BET
170016	2720-L-39-1-0001	