




PLAN 1:20
PELARFUNDAMENT ARMERING,
ANTAL FUNDAMENT 4ST

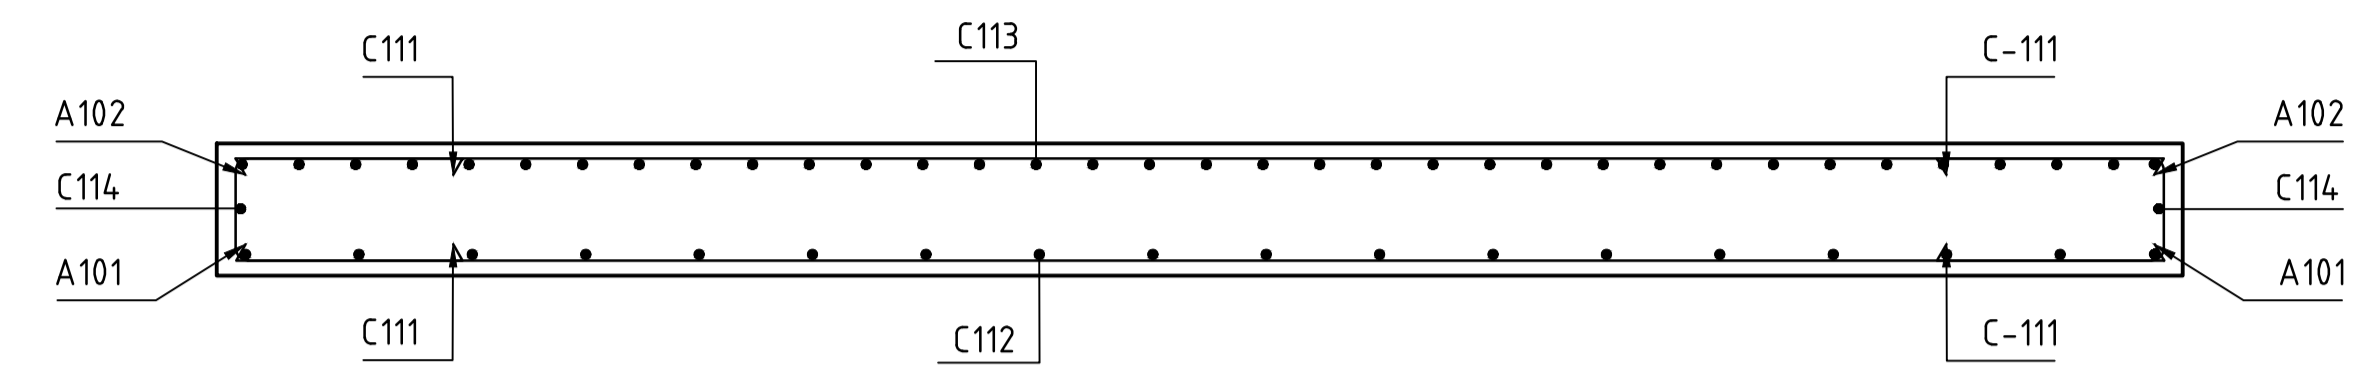

SEKTION A-A 1:20
PELARFUNDAMENT ARMERING

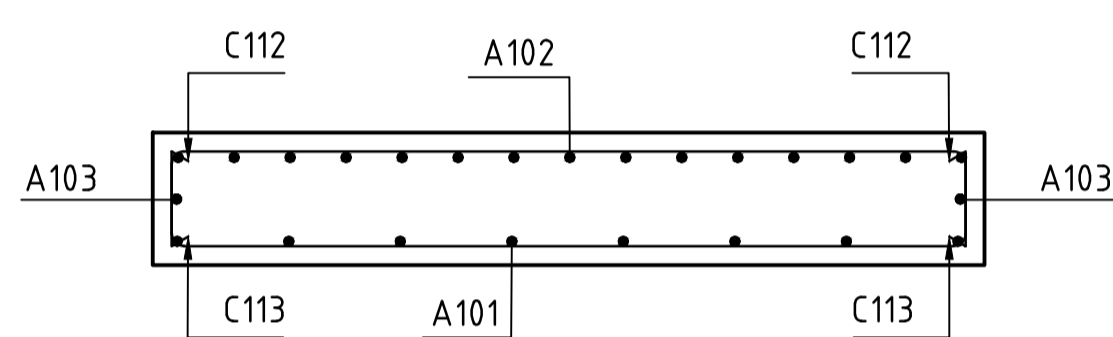

SEKTION B-B 1:20
PELARFUNDAMENT ARMERING

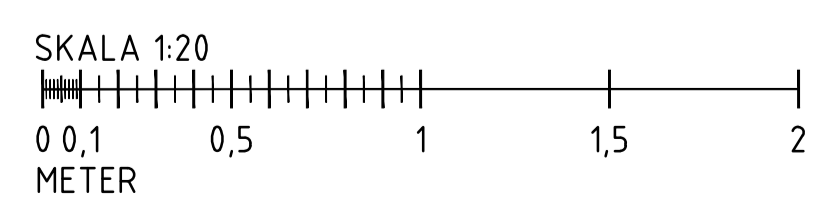

HÄNVISNINGAR

SE RITNING K-15.1-1 FÖR ALLMÄNA ANVISNINGAR

ANVÄND ARMERINGSLITTERA

101-103
111-114

BET	ANT	ÄNDRINGEN AVSER	DATUM	SIGN

BYGGHANDLING

FAJANSPARKEN



BJERKING AB
Box 1351
751 43 Uppsala
Telefon: 010-211 80 00
Telefax: 010-211 80 01
www.bjerring.se

UPPDRAG NR	RITADIKONSTR AV	HANDLÄGGARE
16U70300	KLK	VMS
DATUM	ANSVARIG	
2017-01-18	VMS	

FUNDAMENT TILL PORTAL MED VAJRAR
PLAN, SEKTION

SKALA	NUMMER	BET
A1 -	K-15.1-6	-
A3 -		