




PLAN 1:20
BANKFUNDAMENT

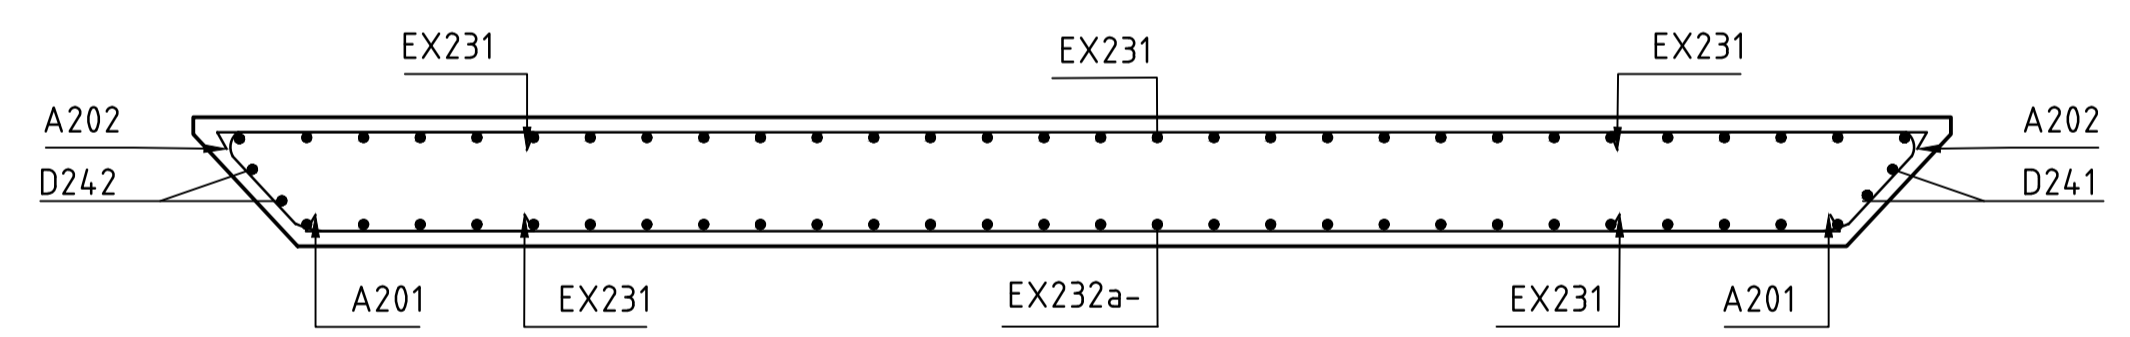

SEKTION A-A 1:20
BANKFUNDAMENT

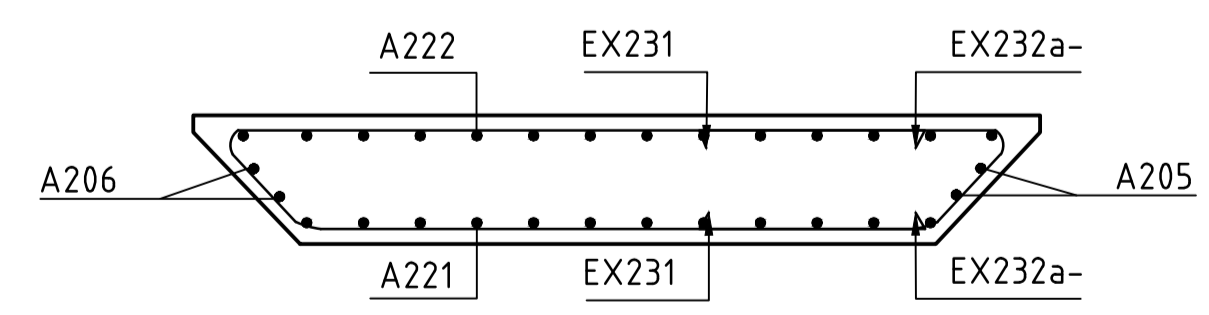

SEKTION B-B 1:20
BANKFUNDAMENT

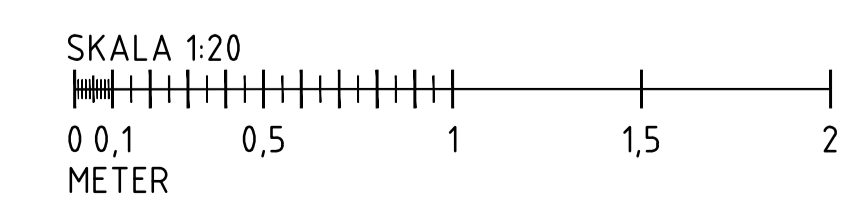

HÄNVISNINGAR
SE RITNING K-15.1-1 FÖR ALLMÄNA ANVISNINGAR
ANVÄND ARMERINGSLITTERA

- 201-206, 211
- 221
- 231-232
- 241-242
- 261

BET	ANT	ÄNDRINGEN AVSER	DATUM	SIGN
BYGGHANDLING				
FAJANSPARKEN				
-				
		BJERKING AB Box 1351 751 43 Uppsala Telefon: 010-211 80 00 Telefax: 010-211 80 01 www.bjerring.se		
UPPDRAG NR	16U70300	RITADIKONSTR AV	KL	HANDLÄGGARE
DATUM	2017-01-18	ANSVARIG	VMS	VMS
BANKFUNDAMENT ARMERING				
PLAN, SEKTION				
-				
SKALA	A1 - A3 -	NUMMER	K-15.1-8	BET
				-