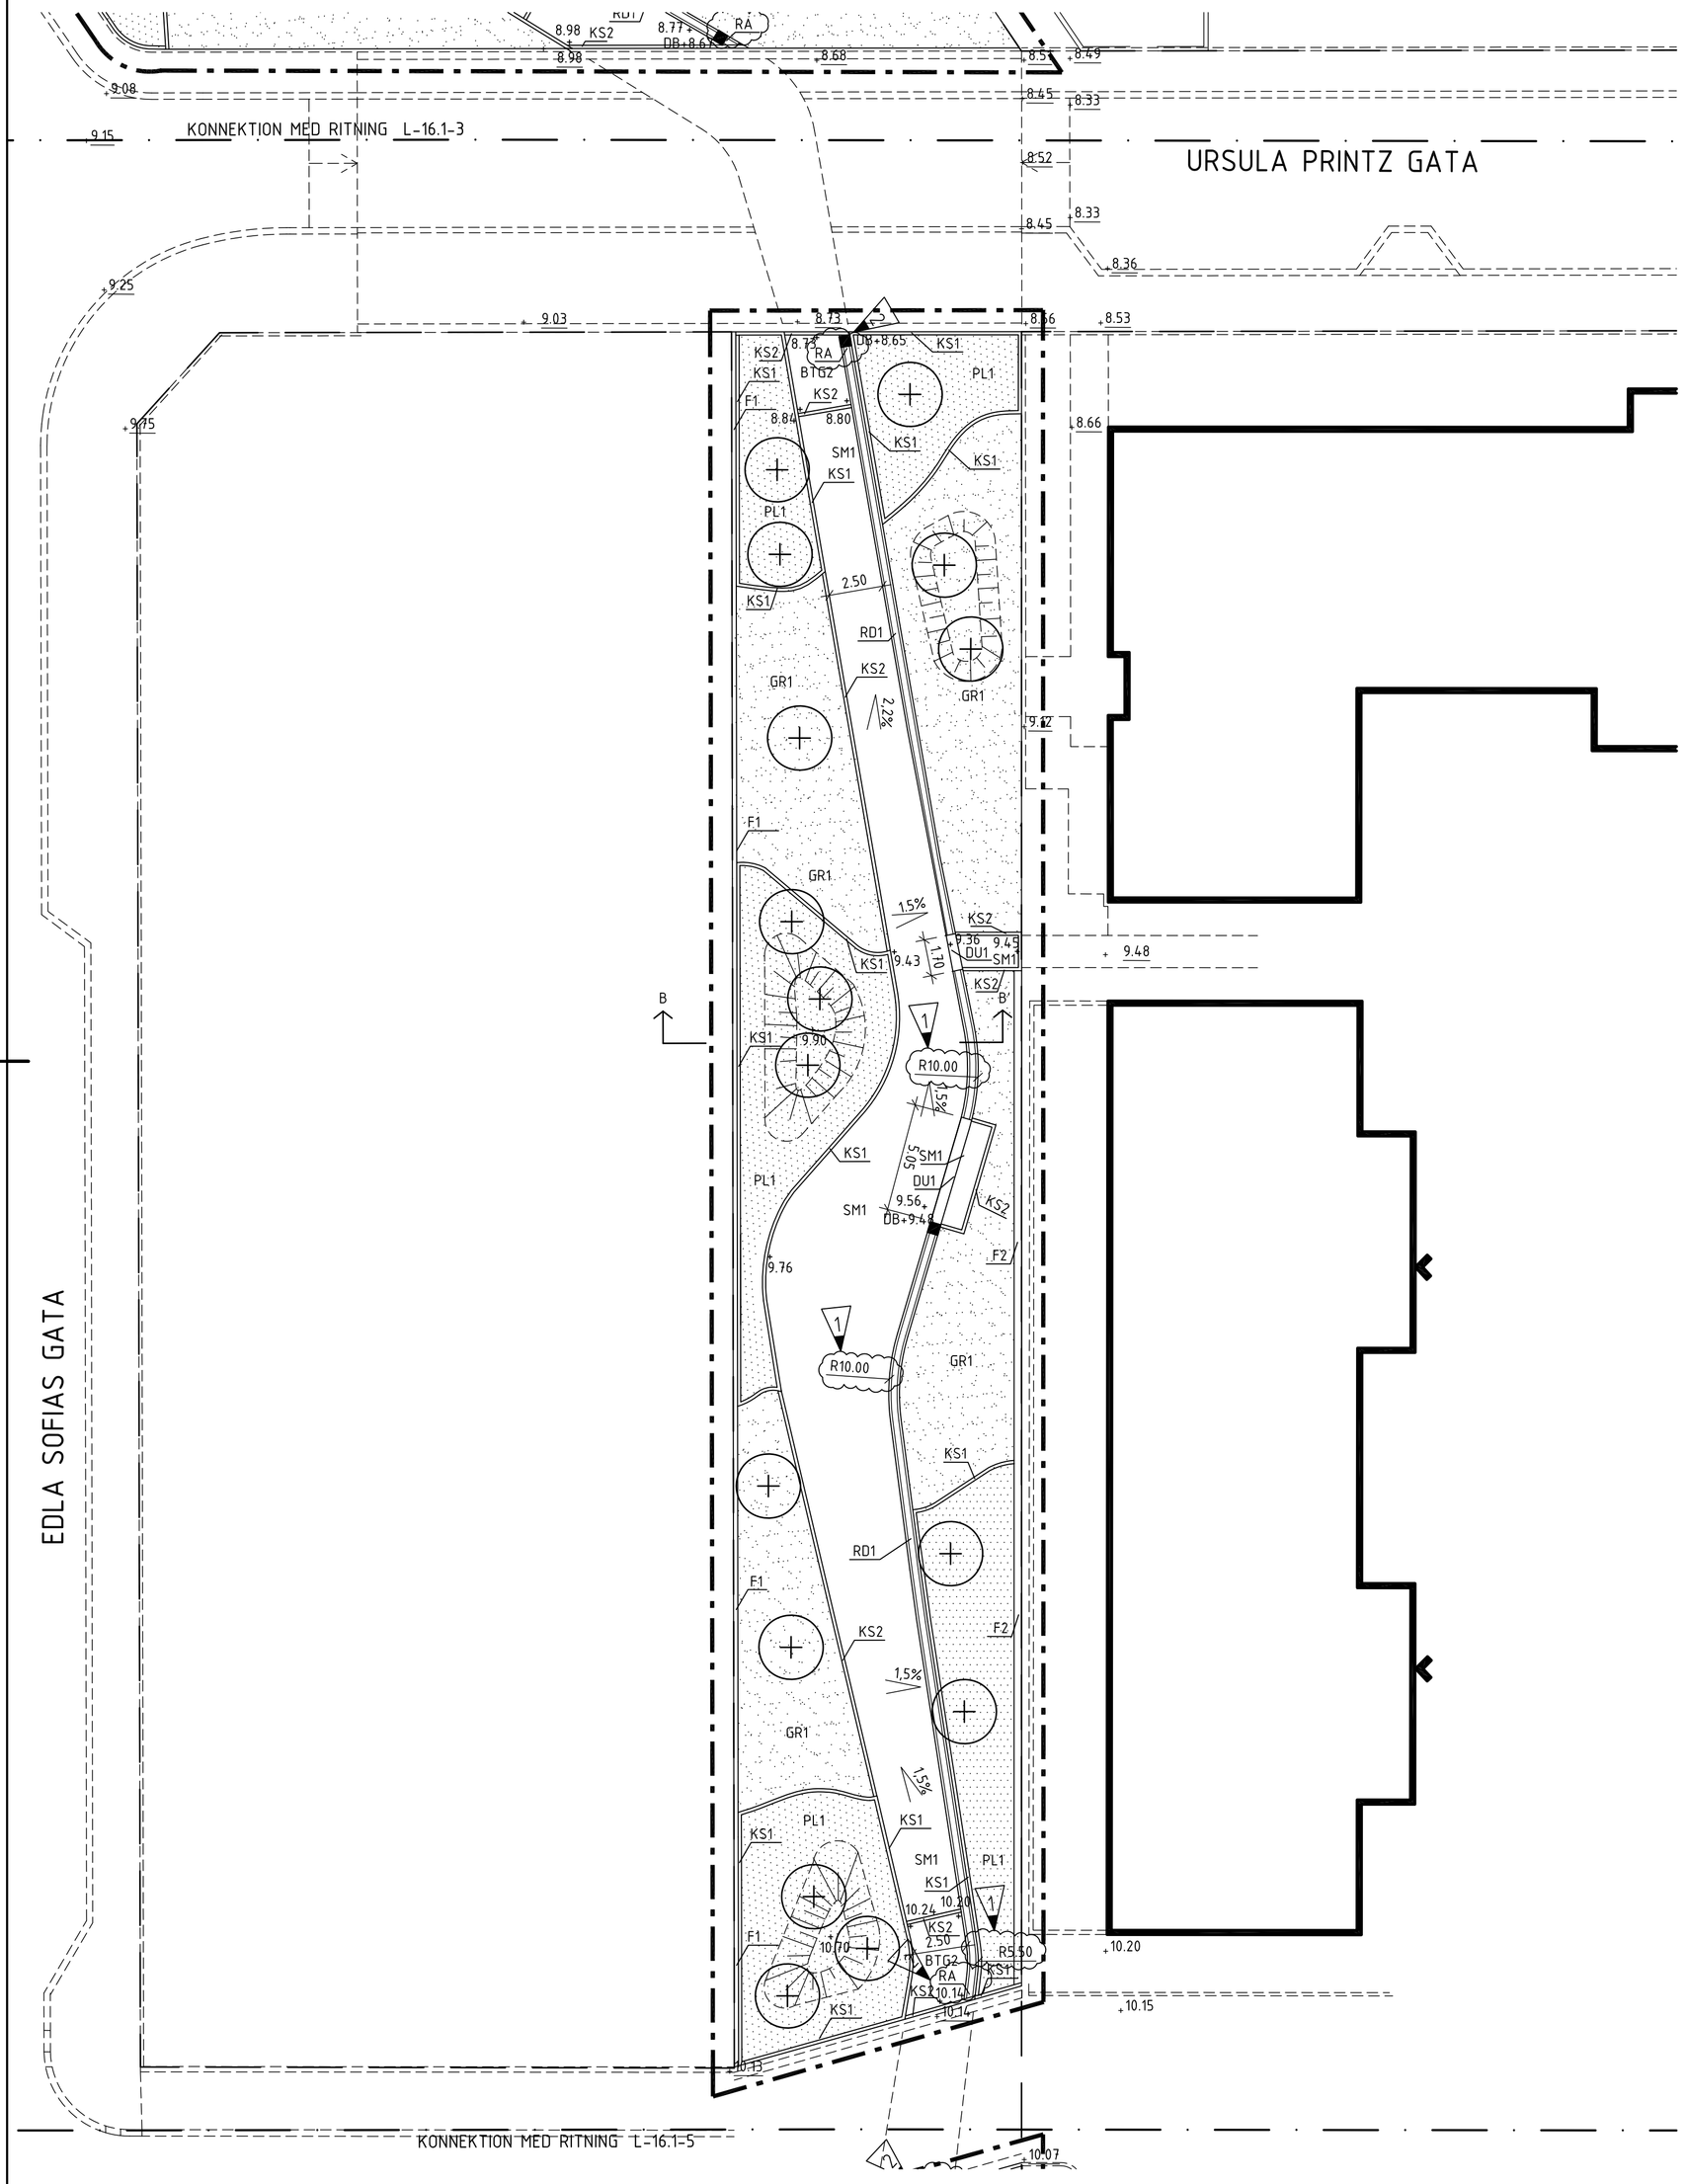


# FÖRKLARINGAR

- ARBETSOMRÅDESGRÄNS
  Gräns ritad 1m utanför egentlig gräns.
- FASTIGHETSGRÄNS
- KONNEKTIONSLINJE
- ILLUSTRATIONSLINJE
  Bef. situation utanför arbetsområdet.
- BEGRÄNSNINGSLINJE UNDER MARK
  Utbredning bjälklag.
- HUSLIV OCH ENTRÉ
  Pil ritad på utsida hus.
- +00.00 — BEF. MARKHÖJD/MARKHÖJD SOM UTFÖRS I ANNAN ENTREPRENAD
- +00.00 — MARKHÖJD
- FG+00.00 — FÄRDIG GOLVHÖJD
- LÅGLINJE FÖR VATTENAVRINNING
- SLÄNT
  Släntkrön resp. släntfot.

**SM1** — SLITLAGER AV STENMJÖL
50 mm stenmjöl med bindemedel, typ Vivaldi, EcoYta el. likvärdig.
100 mm bärlager
150 mm förstärkningslger.
Kulör: ljusgrå.

**A1** — SLITLAGER AV TÄT ASFALTBETONG – ABT
40 mm ABT 8 B180.
110 mm obundet bärlager.

**P1** — BELÄGGNING AV BETONGMARKPLATTOR
Typ 'Siena', Starka.
233x117x60mm. Ofasad.
30 mm sättsand
80 mm bärlager
130 mm förstärkningslager

**P2a/b** — BELÄGGNING AV MARKTEGEL
Typ, dimensioner och mönsterläggning enligt detaljritning L-18.6-4 samt pil enligt plan. Fogbredd 5mm.
30 mm sättsand.
90 mm bärlager.
130 mm förstärkningslager. På bjälklag så tjockt lager som utrymmet tillåter.

**P3** — BELÄGGNING AV BETONGMARKPLATTOR
Typ St Eriks, Scala
210x210x50
30 mm slitlager.
80 mm bärlager.
130 mm förstärkningslager.

**BTG1** — PLATSGJUTEN BETONG PÅ BJÄLKLAG
Finborstad betongyta.
Fogar, borstriktning, beskrivning av betong och överbyggnad enligt K.

**BTG2** — PLATSGJUTEN BETONG
Finborstad betongyta, tjocklek 150 mm
Fogar, borstriktning, beskrivning av betong enl K.
200 mm bärlager

**BTG3** — PLATSGJUTEN BETONG
Finborstad betongyta, tjocklek 100 mm
Fogar, borstriktning, beskrivning av betong enl K.
200 mm bärlager

**KU1** — YTA AV FLINTASTEN
Øca 5–10 cm, tillhandahålls av beställare.
Rengörs och sätts med minst ⅔ av stenen i underliggande platsgjuten betongyta. Betong enligt senare KFU från K. Mönster och beläggning utförs efter att konstverkets fundament har placerats, i samråd med beställare och konstnär.

**SS** — SANDYTA AV STRID SAND
400 mm strid sand.
Geotextil bkl 2.
200mm dränerande lager.

**FS** — SANDYTA AV FORMBAR BAKSAND
400 mm formbar baksand.
Geotextil bkl 2.
200mm dränerande lager.

**GU** — SLITLAGER AV PLATSGJUTEN FALLSKYDDSGUMMI
Typ Nordic surface el likvärdigt.
Kulörmix av tre kulörer i lika delar:
1006 Earth yellow, 7037 Middle grey, 1015 Eggshell.
Anläggs enligt leverantörens anvisningar.
13 mm EPDM infärgad gummibeläggning.
42 mm SBR stötdämpande underlag.
30 mm stenmjöl 0–8.
100 mm bärlager.
200 mm förstärkningslager.

**TF** — TRÄFLIS AV LÖVTRÄD
Typ Trygg Lek el likvärdig.
Ø 5–30mm, av rena stammar.
Träflis 400 mm.
Geotextil N2.
200 mm dränerande lager

**PL1** — VEGETATIONSYTA MED VÄXTBÄDD TYP 2, PÅFÖRD JORD
400 mm växtjord A.
200 mm luckrad terrass.

**PL2** — VEGETATIONSYTA MED VÄXTBÄDD TYP 2, PÅFÖRD JORD, PÅ BJÄLKLAG
400–600 mm Veg Tech Bjälklagsjord el likvärdig. Tjocklek varierar med projekterad markhöjd enligt plan.
4 skivor Grodan PP 100/40, VegTech el likvärdig.
Nophadrain 220, VegTech el likvärdig.
Rotskydd WSB 80, Veg Tech el likvärdig.

**GR1** — VEGETATIONSYTA FÖR GRÄS – GRÄSMATTA
MED VÄXTBÄDD TYP 1, PÅFÖRD JORD
Fröblandning typ Weibulls Villa Classic el likvärdig.
100mm växtjord.
200 mm luckrad terrass.

**GR2** — VEGETATIONSYTA FÖR GRÄS – TORRÄNG
MED VÄXTBÄDD TYP 2, PÅFÖRD JORD
Ängsmatta Svensk Äng Art nr 2-12071, Veg Tech el likvärdig
100mm växtjord B, AMA 13.
Luckrad terrass.

**GR3** — VEGETATIONSYTA FÖR GRÄS
MED VÄXTBÄDD TYP 1, PÅFÖRD JORD
Fröblanding typ Weibulls Villa Classic el likvärdig.
100mm växtjord.
Geotextil
200 mm dränerande material
200 mm luckrad terrass.

**X** — KULLE – FALLSKYDDSGUMMI
Typ Nordic surface el likvärdigt.
Kulörmix av tre kulörer i lika delar:
1006 Earth yellow, 7037 Middle grey, 1015 Eggshell.
Anläggs enligt leverantörens anvisningar.
Höjd kulle nr1: 1,5m. Höjd kullar nr2: 1m. Höjd kulle nr3: 0,5m.
Se detalj L-18.6-2. Se även Bilaga 2 'Lekyta med gummikullar'.

**+** — PLANTERINGSGROP FÖR SOLITÄRBUSKE
400 mm växtjord.
200 mm mineraljord.
Luckrad terrass minst 200 mm.

**+** — PLANTERINGSGROP FÖR TRÄD I GRÖNGJORD YTA
Bottenyta minst 1500x1500mm.
400 mm växtjord.
600 mm mineraljord.
Luckrad terrass minst 200 mm.

**KS1** — KANTSTÖD AV STÅL
Synlig höjd 110mm. Typ 'Contrast freestyle', Milford.
H 300, tjocklek 8 mm Ytbehandling: obehandlat stål.
Förankring i betong enligt leverantörens anvisningar.

**KS2** — KANTSTÖD AV STÅL
Typ 'Contrast freestyle', Milford.
Synlig höjd 0mm.
H 300, tjocklek 8 mm. Ytbehandling obehandlat stål.
Förankring i betong enligt leverantörens anvisningar.

**KS3** — KANTSTÖD AV BETONGSTEN
Typ St Eriks parkkantstöd el likvärdigt.
Kulör: Ljusgrå.
Höjd, ök enligt plan.
Sätts i jordfuktig betong.

**KS4** — KUBBSARG
Typ Slottsbro 'Kubbsarg 3-m sektion' 88x88x600 mm.
Synlig höjd 100 mm.
Trä: Lärk.
Sätts i jordfuktig betong.

**KS5** — KUBBSARG
Typ Svenska naturlekplatser 'Kubbsarg'
Synlig höjd varierar mellan 100mm–350mm.
Varierande tjocklekar på kubb.
Trä: Lärk (transparent betsning).
Sätts i jordfuktig betong.

**S** — SANDLÅDESARG I TRÄ
Se detaljritning L-18.6-2.

**F1** — FRIS AV BETONGMARKSTEN
Typ St Eriks Munksten, 210x210x50 mm.
Kulör: Naturgrå.
Sätts i jordfuktigt bruk.
150 mm bärlager.

**F2** — FRIS AV BETONGMARKPLATTOR
Typ St:Eriks klassikplattan, 350X350x50 mm.
Kulör: Naturgrå.
Plattorna sätts i sättsand.
150 mm bärlager.

**RD1** — RÄNNDAL AV BETONGELEMENT
Se Bilaga 1 (detalj RÄNNDAL RA, RÄNNDAL DJUP) samt detaljritning L-18.6-6.

**RD2** — RÄNNDALSKANT AV BETONGELEMENT
Se detaljritning L-18.6-5.

**RA** — RÄNNDALSAVSLUT AV BETONGELEMENT
Se Bilaga 1 (detalj RÄNNDAL RA, RÄNNDAL DJUP) samt detaljritning L-18.6-6.

**DU1** — DURKPLÅT ÖVER RÄNNDAL
Se Bilaga 1. Längdmått enligt markplaneringsplan.

**M1** MK+00.00 — MUR AV BETONGELEMENT MED BEKLÄDNAD AV STÅL
Stödmur med murkrönshöjd. Se detaljritning L-18.6-5.

DB+00.00 — DAGVATTENBRUNN
Brunn och brunnsbetäckning enligt VA-handling.

VATTENPOSTER
För bevattning, enligt VA-handling.

4.00 — MÄTTSÄTTNING METER

# ANMÄRKNINGAR

Höjdsystem RH2000 har använts.
Koordinatsystem SWEREF 99 18 00 har använts.

Alla mått i meter om inget annat anges.

Sammanhängande planteringsgropar skall eftersträvas.

Runt alla träd och solitärbuskar ska en cirkel av barkflis läggas i en radie av 0,5 meter ut från stammen.

Om skalmått på ritningen inte stämmer överens med verkligheten ska entreprenören kontakta beställare/landskapsarkitekt för åtgärd.

För överbyggnadsdimensionering har antagits att terrassens bärighet motsvarar material ur materialgrupp 2, DC/1 AMA 13. Om annat terrassmaterial påträffas kontaktas beställaren.

Följande principritningar gäller:
Principritning DEC.14 – Sättning av kantstöd i betong med motstöd av betong.

# HÄNVISNINGAR

Bilaga 1 – Ränndal
Bilaga 2 – Lekyta med gummikullar
VA-handling
E-handling – belysning

Veg Tech
www.vegtech.se
Telefon: 0472-363 00

Trygg Lek
www.trygglek.se
Telefon: 0704-28 71 01

Starka
www.starka.se
Telefon: 044-20 25 00

St:Eriks
www.steriks.se
Telefon: 0771-500 400

Slottsbro
www.slottsbro.se
Telefon: 0555-307 20

Vivaldi
www.vivaldi.se
Telefon: 08-718 30 00

Weibulls
www.weibulls.com
Telefon: 011-36 81 00

Svenska Naturlekplatser
www.naturlekplatser.com
Telefon: 042-740 40

Milford
www.milford.dk
Telefon: 08-525 03 880

Nordic Surface
www.nordicsurface.se
Telefon: 08-515 141 90

SKALA 1:200
0 1 2 5 10 15 20
METER

| ÄNDRING AVSER | DATUM | SIGN |
|---|---|---|
| 1 3 Tillkommande radie för ränndal | 170622 | HWG |
| 2 3 Tillkommande beteckning för ränndalskant | 170622 | HWG |

BYGGHANDLING


MANTVERKARGATAN 25A
BOX 22070
104 22 STOCKHOLM
TEL 08-490 28 00
www.temagruppen.se


VÄRMDÖ KOMMUN

tema:

| UPPDRAGNR | UTFÖRD/KONTR AV | HANDLÄGGARE |
|---|---|---|
| 316 021 000 | M.P/M.B | H. Wahlberg |
| DATUM 2017.01.18 | ANSVARIG Ingela Martinsson | |

Markplaneringsplan
Del 4

| SKALA | NUMMER | BET |
|---|---|---|
| 1:200/A1 | L-16.1-4 | 1-2 |


Xrefinfo v3.0 Tema informationsteknik
RD-FIL: M:_uppdrag\316\021000_Porsl-pro\2_Arbetsmaterial\Ritningar\Modell\L-16.m1-1.dwg * Helene Wahlberg * 2017-06-22 11:08:31
M:_uppdrag\316\021000_Porsl-pro\1_Underlag\Beställare\2015-12-21_dwg programhandling\L16P101_nytt lekpark.dwg 2016-02-03 14:54:43 *M:_uppdrag\316\021000_Porsl-pro\2_Arbetsmaterial\Ritningar\Modell\L-16.m1-1.dwg 2017-06-22 08:30:58 *