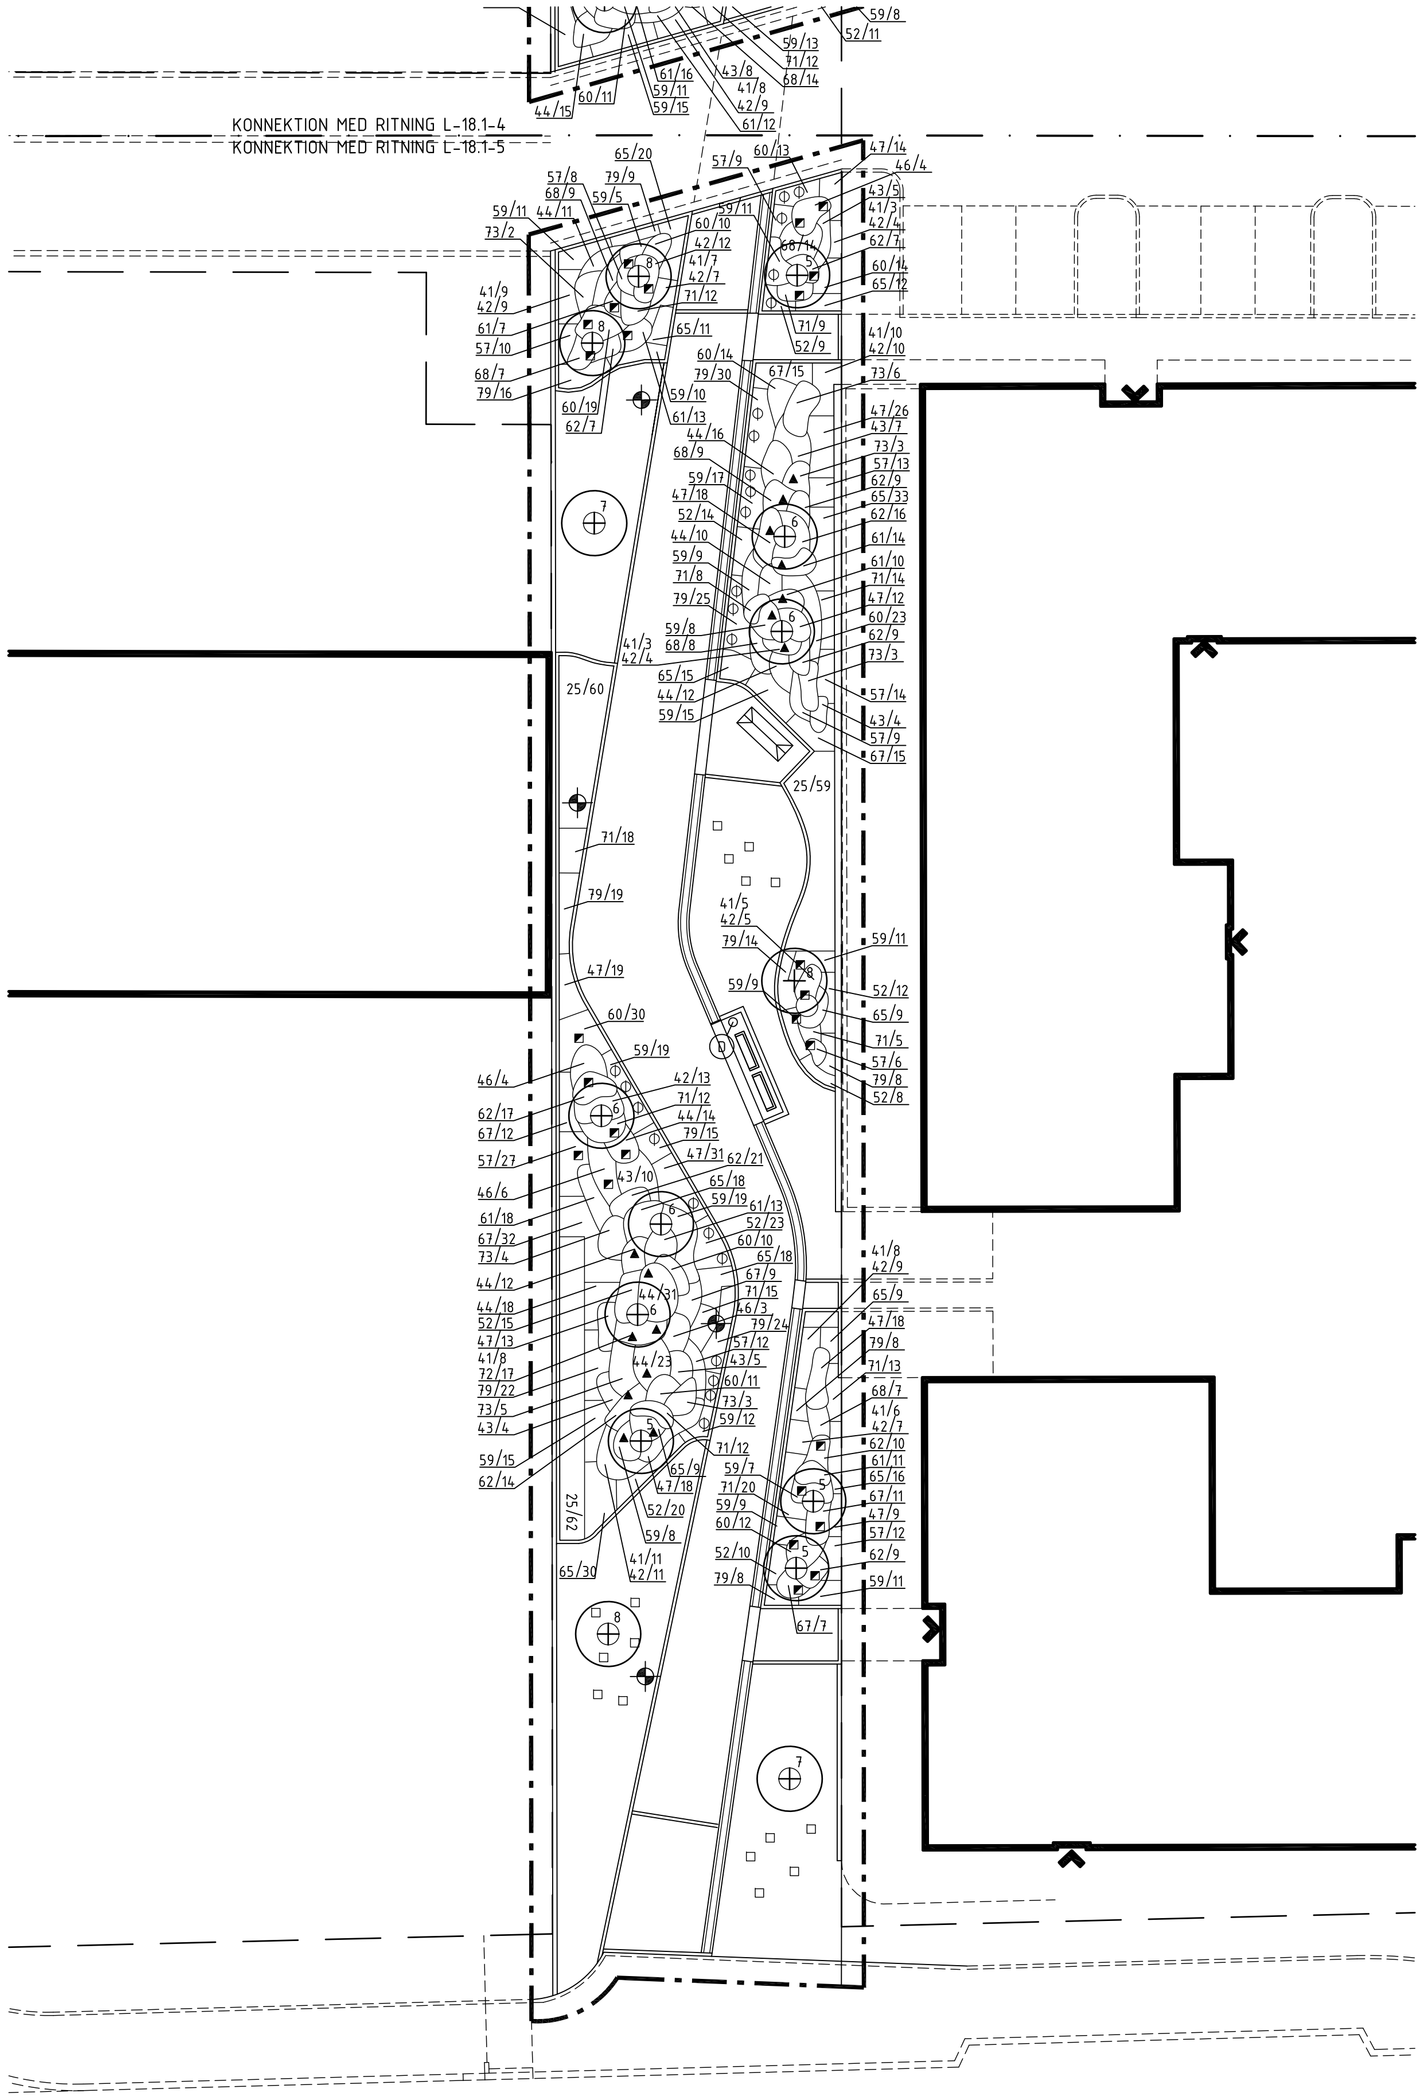

FÖRKLARINGAR SE ÄVEN MARKPLANERINGSPLAN

00/00
PLANTERING AV PLANTSKOLEVÄXTER
Art/antal. Se växtförteckning.

00
PLANTERING AV SOLITÄRBUSKE
Art. Se växtförteckning.

00
PLANTERING AV TRÄD
Art. Se växtförteckning.

KLÄTTERVÄXTER
Se växtförteckning.

LÖKVÄXTER
Art/Antal/Symbol se växtförteckning.

PORTAL MED VAJRAR
Se detaljritning L-18.6-2
Fundament enligt senare besked från K

LÄGE FÖR BELYSNINGSSTOLPE
Schakt, fyll och sättning av fundament och stolpe ingår ej, utförs i annan entreprenad.

A1
BOLLPLANK HÖJD 900MM
Se detaljritning L-18.6-3.
Pil markerar sida med motiv i plåt.

A2
BOLLPLANK HÖJD 2500MM
Se detaljritning L-18.6-3.
Pil markerar sida med motiv i plåt.

I
STAKET
Flätverkstängsel typ Gunnebo el likvärdigt.
Varmförzinkat och plastbelagt, kulör mörkgrönt.
Höjd: 4m.
Inkl stolpar och fundament.

J
STAKET
Typ 'Staket 300A', Hags
Artikelnummer: 8012753.
Höjd: 700mm.
Kulör: Naturbrun/galvad.
Inkl fundament.

PLATSBYGGD SITTMÖBEL
Se detaljritning L-18.6-6
Fundament enligt senare besked från K

SOFFA
Typ 'April', Vestre.
Bänk med armstöd för nedgjutning.
Artikelnummer: 714 900C.
Kulör på trä: 'Natur'.
Kulör på stål: RAL 7024, grafitgrå.
Montering enligt leverantörs anvisningar.
Inkl. fundament.

8
~~BÄNK~~
~~Typ 'Solid Meet&Work', Streetlife~~
~~Längd 1700mm. Bredd 450mm.~~
~~Kulör på stål: RAL 7024, grafitgrå.~~
~~Montering enligt leverantörs anvisningar.~~
~~Inkl. fundament.~~

9
BORD
Typ 'April', Vestre, 732 C
Längd 1800mm. Bredd 722mm.
Kulör på stål: RAL 7024, grafitgrå.
För nedgjutning. Inkl. fundament.

STOL
Typ 'April', Vestre.
Stol med armstöd för nedgjutning.
Artikelnummer: 76 900C.
Kulör på trä: 'Natur'.
Kulör på stål: RAL 7024, grafitgrå.
Montering enligt leverantörs anvisningar.
Inkl. fundament.

HAMMOCK
Typ 'Imse garden swing hammock', Lappset.
Artikelnummer: NFJ2131.
Kulör på trä: 'Light brown'.
Kulör på stål: RAL 7024, grafitgrå.
Montering enligt leverantörs anvisningar.
Inkl. fundament.

H
SITS PÅ MUR
Typ Solid Crosswise, Streetlife.
Längd på bänk enligt planterings- och utrustningsplan L-18.1-1.
Montering på stödmur enligt leverantörs anvisningar samt se detaljritning L-18.6-5.

B
LEKUTRUSTNING - TALRÖR
Typ Richter 'Conference'
Artikelnummer: 10.55000
Montering enligt leverantörs anvisningar.
Inkl. fundament.

C
LEKUTRUSTNING - BASKETKORG
Typ 'Basket', Hags.
Artikelnummer: 8000658.
Montering enligt leverantörs anvisningar.
Inkl. fundament.

LEKUTRUSTNING - LITEN RUTSCHBANA
Typ Richter 'Hut combination 35'.
Artikelnummer: 2.13500.
Trä: Lärk.
Montering enligt leverantörs anvisningar.
Inkl. fundament.

LEKUTRUSTNING - DJURFAMILJ
Typ Richter 'Mouse family'.
Artikelnummer: 4.24250.
Kulör på trä (mörk) RAL 7024, grafitgrå.
Montering enligt leverantörs anvisningar.
Inkl. fundament.

LEKUTRUSTNING - GUNGSTÄLLNING
Typ Slottsbro 'Gungställning 4-plats'.
Trä: Lärk.
Artikelnummer: 5134.
Inkl fundament.
Inkl 2 st 'Enkeldäck med varmförzinkad kätting'.
Artikelnummer: 5010. Kulör: svart
Inkl 2 st 'barnkorg med varmförzinkad kätting'
Artikelnummer: 5013.
Montering enligt leverantörs anvisningar.
Inkl. fundament.

LEKUTRUSTNING - KOMPISGUNGA
Typ Slottsbro 'Kompisgunga'
Artikelnummer: 5153
Trä: Lärk
Inkl gungkorg.
Montering enligt leverantörs anvisningar.
Inkl. fundament.

PERGOLA
Stomme i stål med trädetaljer.
Se detaljritning L-18.6-1.

D
PAPPERSKORG
Typ 'Royal SHL40', Veksö.
Papperskorg för fastsättning på markytan.
Volym 40 l.
Kulör: RAL 7024, grafitgrå.
Montering enligt leverantörs anvisningar.
Inkl. fundament.

E
GRILL
Typ 'Chili', Hags.
Artikelnummer: 8019466.
Kulör: Svart
Montering och förankring enligt leverantörs anvisningar.
Inkl. fundament.

F
LEKDUSCH
Typ Skå Entreprenad AB, 'Enpelardusch'
Inkl. slangar, duschstril och duschknapp.
Montering och förankring enligt leverantörs anvisningar.
Inkl. fundament.
Anslutningar se VA-handlingar.

G
INFORMATIONSSKYLT
Se detaljritning L-18.6-2.

K
LÄGE FÖR KONSTVERK OCH DESS FUNDAMENT
Tillkommer senare, ingår ej i denna entrepenad.

VÄG- OCH YTMARKERING PÅ YTA FÖR LEK
Vit extruderad markeringsmassa, linjebredd 10 cm.

L
LEKSTUBBAR
Ekstockar diameter 200mm-250mm.
H 500 mm.
Synlig höjd: 0 mm.
Nedgjutes i betong.

LEKUTRUSTNING - BALANSLEK
Typ Richter 'Balancing beam'.
Trä: Lärk.
Se Bilaga 2 'Lekyta med gummikullar'
Montering och förankring enligt leverantörs anvisningar.
Inkl. fundament.

LEKUTRUSTNING - BALANSLEK
Typ Richter 'Rope bridge'.
Trä: Lärk.
Se Bilaga 2 'Lekyta med gummikullar'.
Montering och förankring enligt leverantörs anvisningar.
Inkl. fundament.

LEKUTRUSTNING - KLÄTTERSTÄLLNING
Typ Richter, specialkombinerad lekställning.
Trä: Lärk.
Se Bilaga 2 'Lekyta med gummikullar'.
Montering och förankring enligt leverantörs anvisningar.
Inkl. fundament.

LEKUTRUSTNING - BALANSLEK
Typ Richter 'Climbing ropes'
Trä: Lärk.
Se Bilaga 2 'Lekyta med gummikullar'.
Montering och förankring enligt leverantörs anvisningar.
Inkl. fundament.

ANMÄRKNINGAR

Säkerhetsavstånd runt lekredskap min. 1,5 meter.

Montering enligt leverantörens anvisningar om inget annat anges.

Co - Med kruka/containerodlad.
K - Med rotklump.
D - Depåodlas.
E - Svenskt E-material.
Sol. A - Avståndsplanterade solitärt odlade träd.
X - antal omplanteringar

Samtliga växter enligt växtförteckningen ska beställas av svensk plantskola. Plantskolan ska skriftligen garantera att växtmaterialet är uppdraget i Sverige.

Alla perenner och buskar ska, i den mån det är möjligt, planteras i förband.

All lök ska höstplanteras.

Stöd för träd enl. typritning "Principritning DDC.11:2 - Planteringsstöd typ 2", Anläggnings AMA 13.

Träd i planteringsytor hålls fria från omgivande växter med en radie på 0,5 m.

HÄNVISNINGAR

Växtförteckning se ritning L-18.1-6.
VA-handling
E-handling - belysning

Veg Tech
www.vegtech.se
Telefon: 0472-363 00

Hags
www.hags.se
Telefon: 0380-473 00

Vestre
www.vestre.se
Telefon: 0560-68 88 77

Lappset
www.lappset.se
Telefon: 0171-270 80

Richter
www.richter-spielgeraete.de
Telefon: 0049 (0) 80 52 17980

Slottsbro
www.slottsbro.se
Telefon: 0555-307 20

Svenska Naturlekplatser
www.naturlekplatser.com
Telefon: 042-740 40

Veksö
www.vekso.se
Telefon: 08-1213 0499

SKALA 1:200
0 1 2 5 10 15 20
METER

8	1	Bänk utgår	170622	HWG
9	1	Ny produkt och leverantör av bord	170622	HWG

BET	ANT	ÄNDRING AVSER	DATUM	SIGN

BYGGHANDLING

Fajansparken

HANTVERKARGATAN 25A
BOX 17 526, 118 91 STOCKHOLM
TEL 08-690 28 00
www.temagruppen.se
VÄRMDÖ KOMMUN tema:

UPPDRAG NR	BIT ADVIGNER AV	HANDLÄGGARE
316 021 000	M.P/M.B	H. Wahlberg
DATUM	ANSVARIG	
2017.01.18	Ingela Martinsson	

Plantering- och utrustningsplan
Del 5

SKALA	NUMMER	BET
1:200/A1	L-18.1-5	5-6

Xrefinfo v3.0 Tema Informationsteknik
__RD-FIL: M:_uppdrag\316\021000_Port$-pro\2_Arbetsmaterial\Ritningar\Ritningsdefinition\L-18.1-1.dwg * Helene Wahlberg * 2017-06-22 08:05:08
__M:_uppdrag\316\021000_Port$-pro\1_Underlag\Beställare\2015-12-21_dwg programhandling\L16P101_nytt lekpark.dwg 2016-02-03 14:54:43 * ..\Modell\L-16.m1-1.dwg 2017-06-22 07:56:43 *