



PERGOLA
PLAN
SKALA 1:20/A1, 1:40/A3

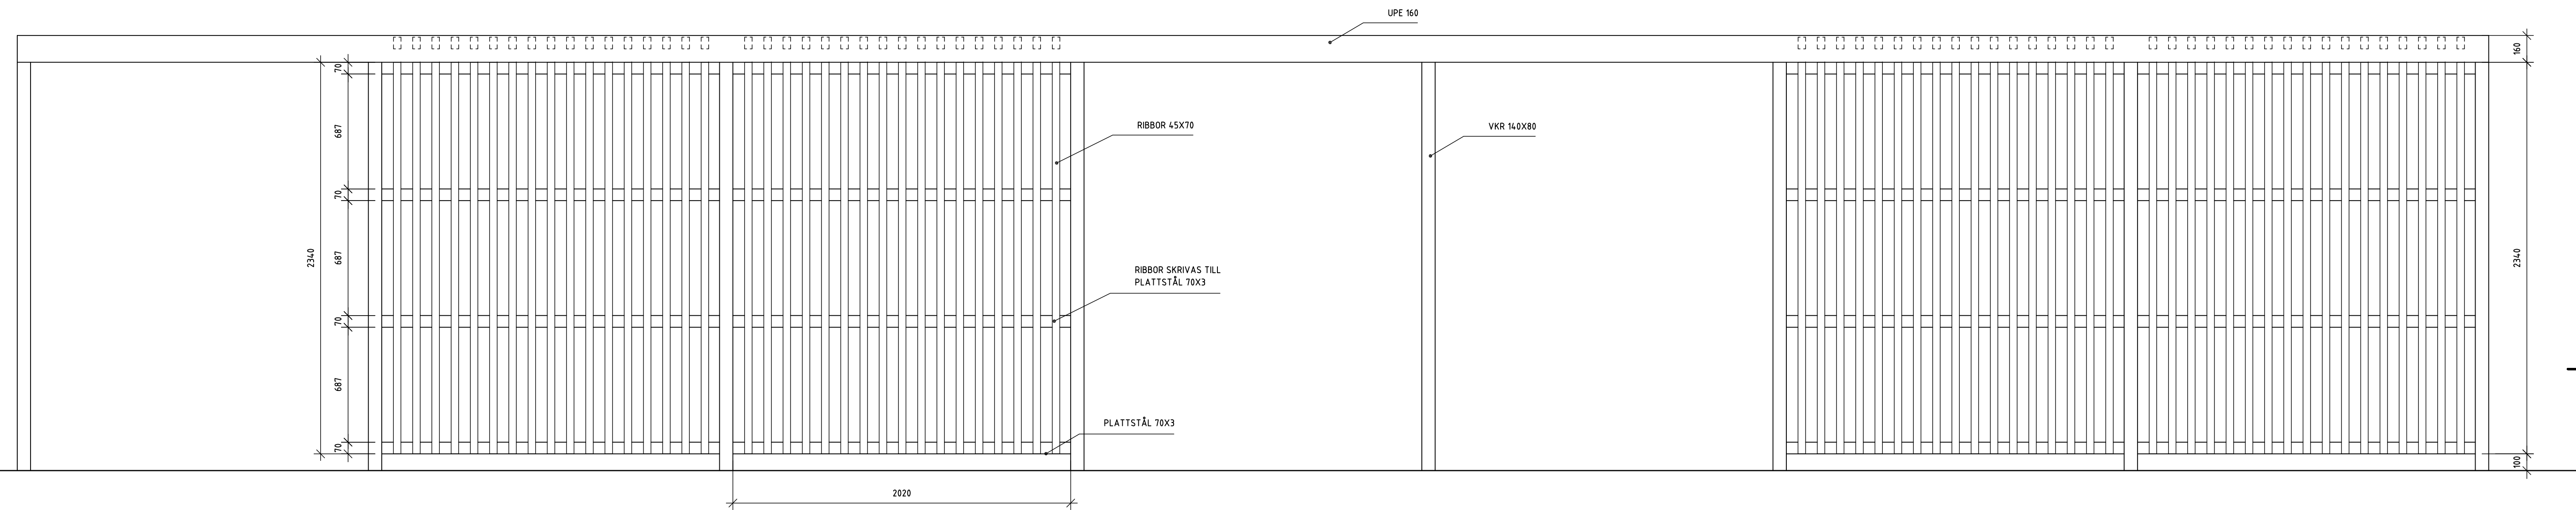

PERGOLA
VY
SKALA 1:20/A1, 1:40/A3

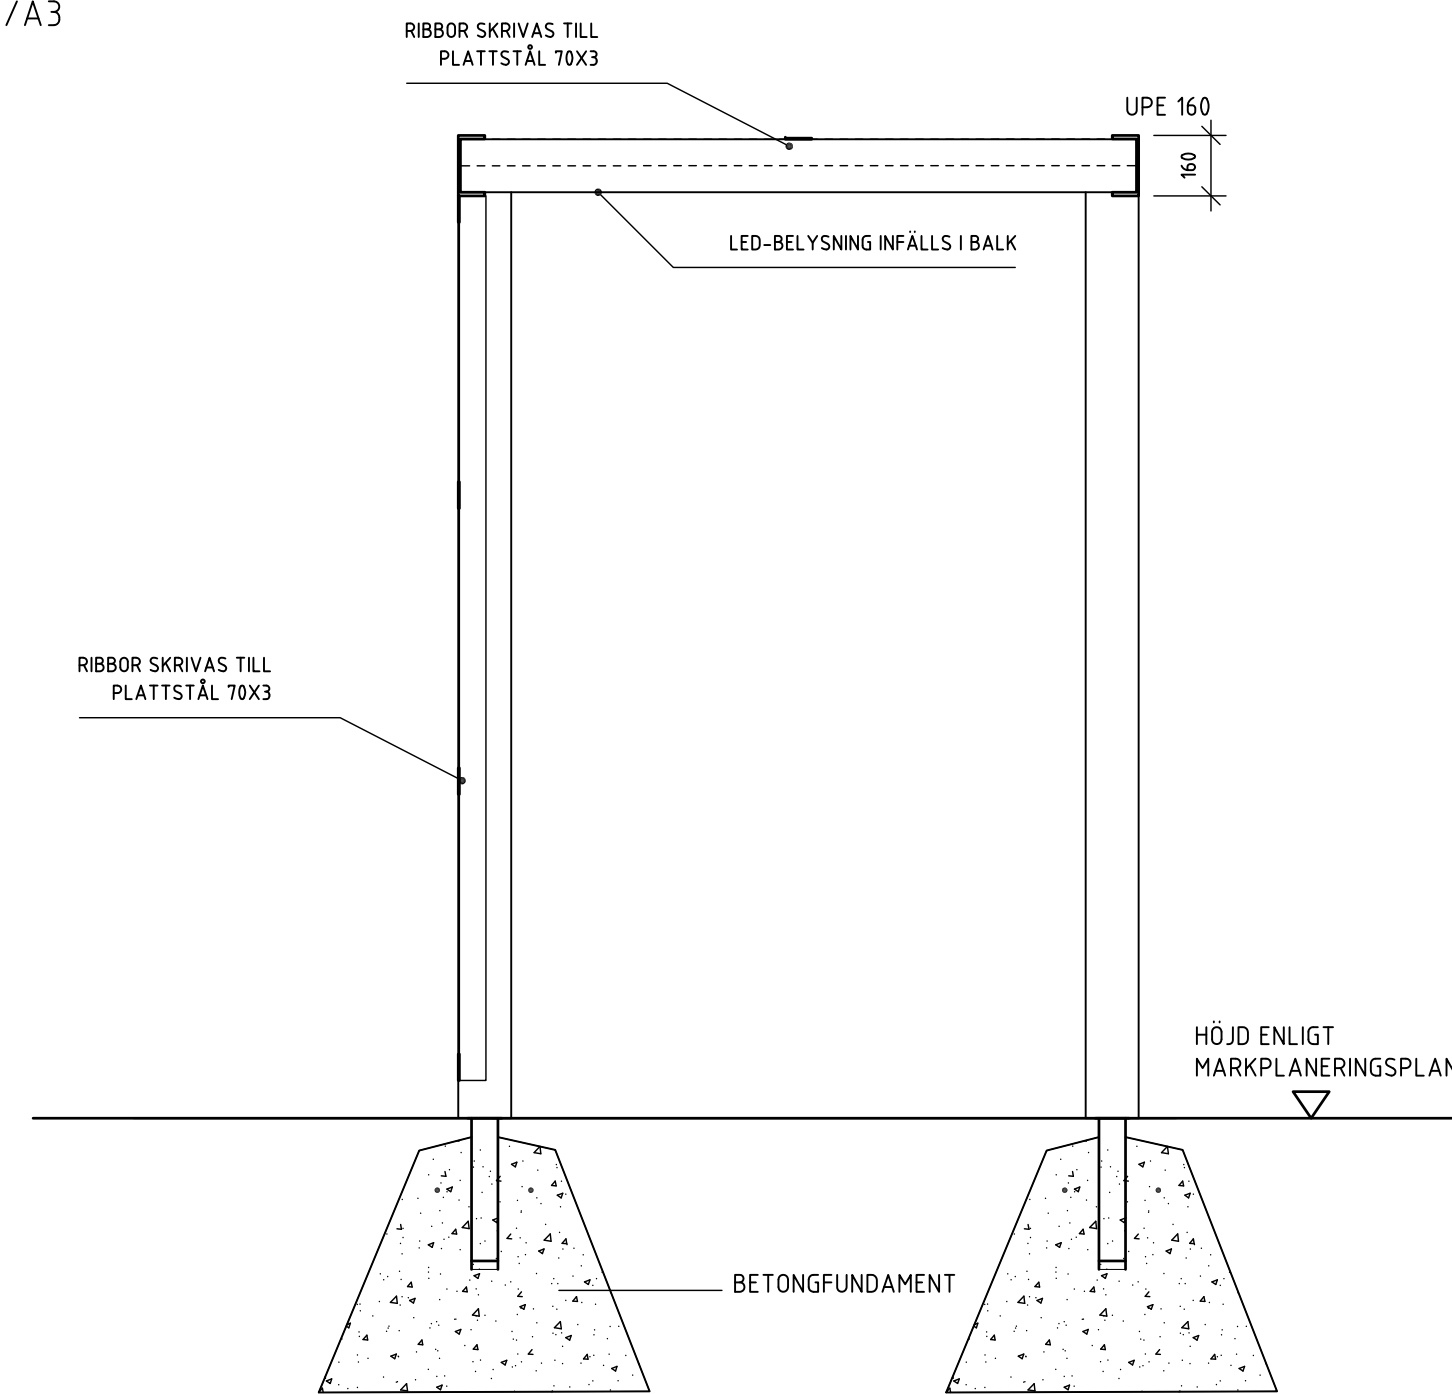

PERGOLA
SEKTION A-A
SKALA 1:20/A1, 1:40/A3

FÖRESKRIFTER PERGOLA

Allmänt
Alla mått i mm.

Material

Trä:
Hyvlad furu, Organowood, 45x70

Stål:

VKR 140x80x4
UPE 160 (160x70)
Plattstål 70x3

Kvalitet: s235jrg2
Utförandeklass: exc2
Svetsklass: c
Korrosivitetsklass: c3

Alla fogar svetsas, svets skall matcha stålet, överkant vid radie är kanten laserskuren el likv och svetas mot ovankanten på plåt.

Ytbehandling allt stål:

Rostskyddas genom varmförzinkning enligt SS-EN ISO 1461 detaljer svetsas ihop, rost- och slaggprodukter avlägsnas. ojämnheter slipas bort, varmförzinkade ståldetaljer som bearbetade ställen. alla förzinkade stål- och plåtytor ska tvättas med därtill avsett avfettningsmedel före målning. Alla behandlingar utförs så att fullständig vidhäftning erhålls. på fabriksgrundade plåtdetaljer utförs vidhäftningsprov i erforderliga fall. Vid ytbehandling ute på plats ska behandling utföras enligt system a7.07. Kulör grafitgrå ral 7024. Skador på ytskiktet vid leverans ska avslipas, rostskyddas med rostskyddsprimer och ytbehandlas enligt ovan.

Där inget annat anges gäller rekommendationer i sbis handbok om tillämpning av EN-1090-2.

Utförande

Infästningar:
Skruv och brickor material enligt SS-EN 1995-1-1.3.7. konstruktioner skruvas med varmförzinkad träskruv i konstruktionsvirke används syrefasta eller rostfria skruvar, försänkt och förborrad

Anmärkning

Stolpar skall, oavsett markens lutning, vara vertikala.

Hänvisningar

Infällt belysning i pergola, enligt senare E-handling.

BET	ANT	ÄNDRING AVSER	DATUM	SIGN
BYGGHANDLING				
Fajansparken				
<small>HANTVERKARSTÄMPLA 2024-05-20 104 22 8700000000 www.themakom.se</small> tema:				
UPPDRAG NR 316021000	RITAD/KONSTR. AV M.P./M.B	HANDLÄGGARE H. Wahlberg		
DATUM 2017.01.18	ANSVARIG Inqela Martinsson			
Detaljer 1				
SKALA 1:20/A1	NUMMER L-18.6-1	BET		