


MUR AV BETONG MED BEKLÄDNAD AV STÅL, M1, SITS H
TYPSEKTION
SKALA 1:10/A1, 1:20 A3

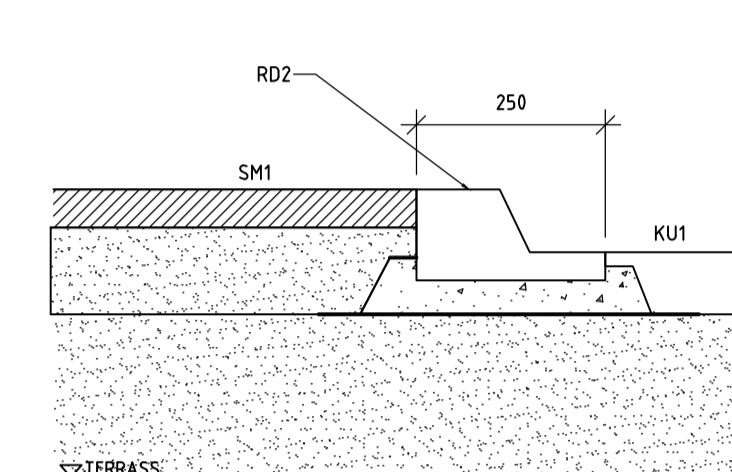

FÖRESKRIFTER
RÄNNDALESKANT AV
BETONG, RD1 och RD2

Allmänt
Samma gjutform och typ av betong används. Se bilaga 1.


RÄNNDALESKANT AV BETONG, RD2
PRINCIPSEKTION
SKALA 1:10/A1, 1:20/A3

FÖRESKRIFTER
M1 - MUR AV BETONG MED
BEKLÄDNAD AV METALL OCH
SITS AV TRÄ H


Allmänt
Alla mått i mm.
Murkrönshöjder enligt markplaneringsplaner.
Måtten i typsektionen gäller mitt på bänken.
Synlig höjd mur varierar.

Material
Mur av L-stöd, inkl fundament och armering enligt leverantör.
Beklädnad av stål, 8 mm, pulverlackerad RAL 7024.
Rostfria expanderskruvar typ Hilti hus-hr 8 med 5 mm plastdistanser på minst 5 mm.
Sits av Solid Crosswise, Street Life, inkl infästning.
Montering på L-stöd enligt leverantörs anvisningar.
Längd på bänk enl. markplaneringsplan L-18.1-1.
OBS Murinfästning av bänk fästs min 60mm från skarv mellan L-stöd.


Utförande
L-stöd monteras på packad grusbädd ur materialgrupp 2, tabell CE/1, AMA13. Fyllning respektive packning utföres enligt tabell CE/4 för materialtyp 2, AMA 13.
Alla hörn ska svetsas och jämnas av.
Sits av trä skruvas fast i mur enligt leverantörens anvisningar.
Beklädnad skruvas fast mot betongmur med plastdistansen mellan plåt och mur.
Skruvvar försänks.

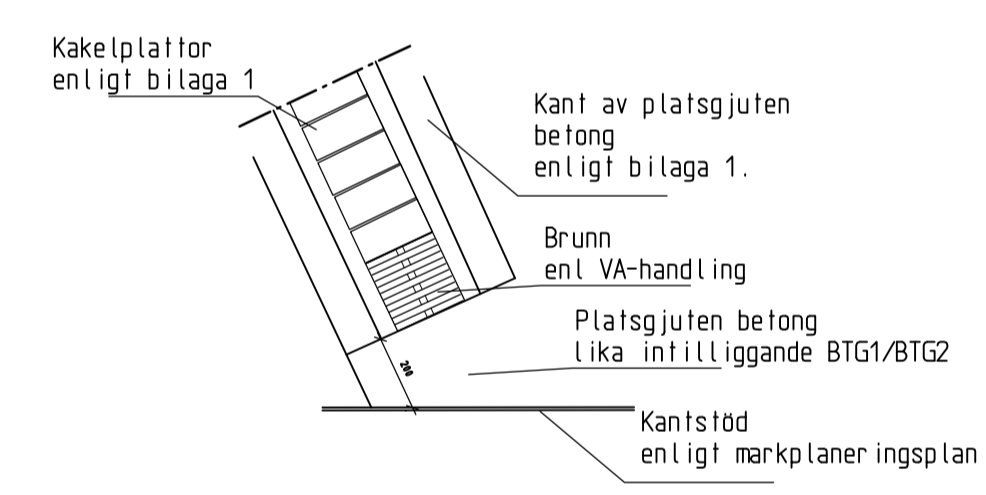


RÄNNDAL RA AVSLUT MOT TROTTOAR
PLAN
SKALA 1:20/A1, 1:40/A3

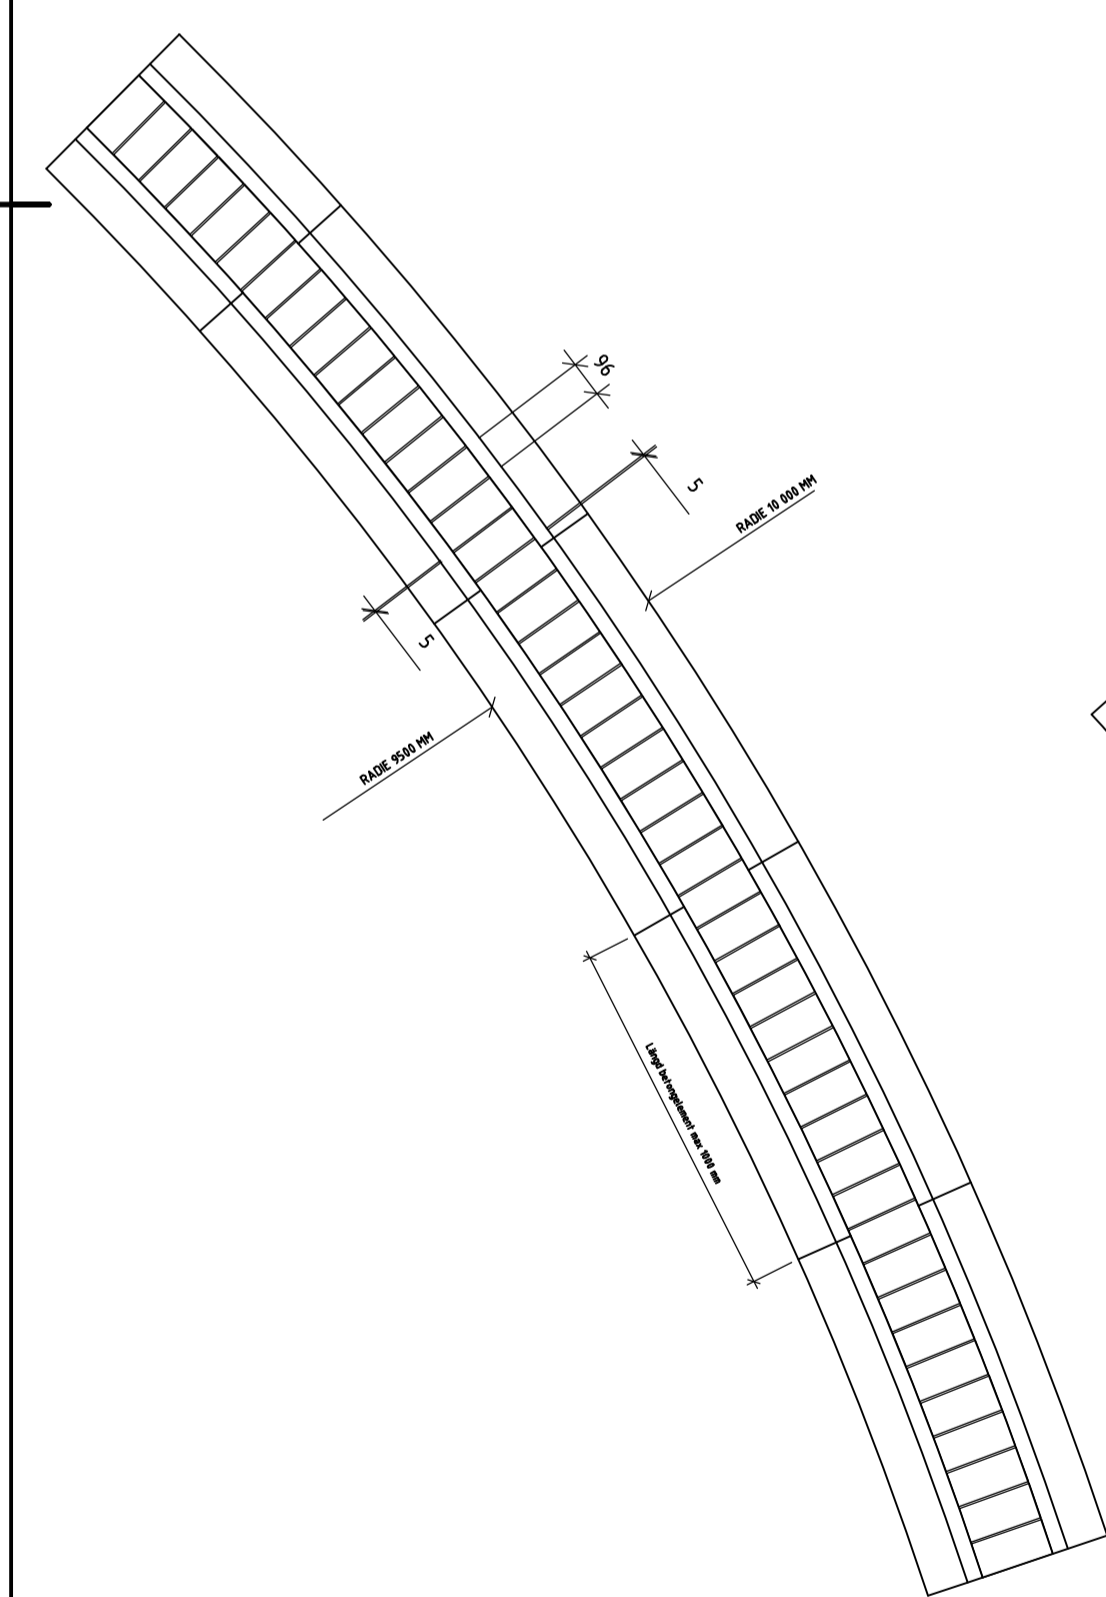

RÄNNDAL RD1 ELEMENT KURVA,
RADIE 10 M
PLAN
SKALA 1:20/A1, 1:40/A3
anm: kakeplattor sprids med fogbredd i innerradie 4mm och 6 mm yttre radie. utförande enligt detalj rd1, bilaga 1.

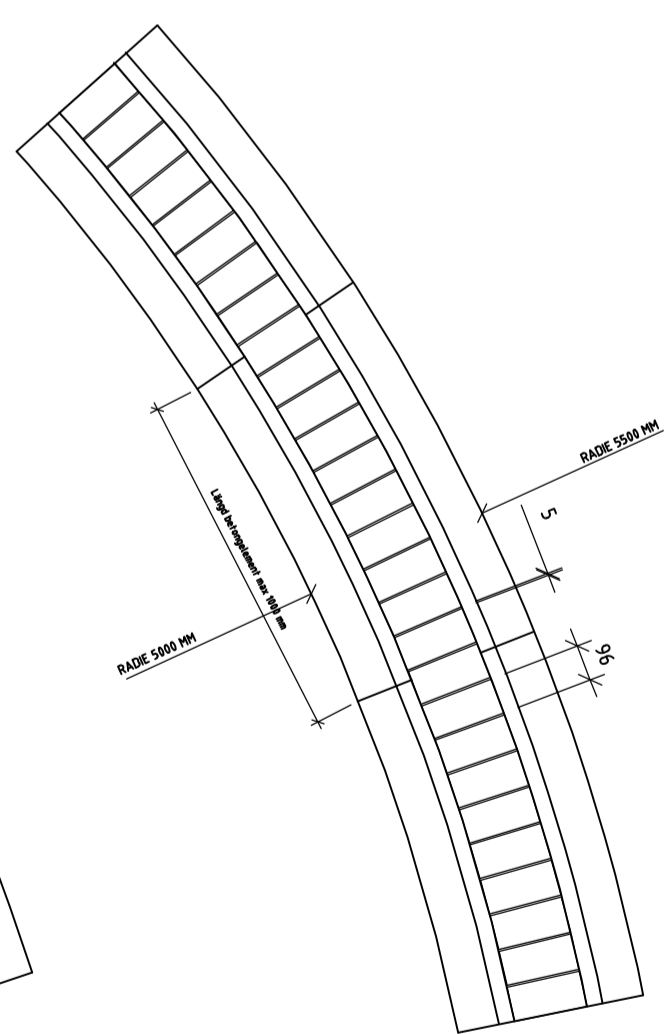

RÄNNDAL RD1 ELEMENT KURVA
RADIE 5,5 M
PLAN
SKALA 1:20/A1, 1:40/A3
anm: kakeplattor sprids med fogbredd i innerradie 4mm och 8 mm yttre radie. utförande enligt detalj rd1, bilaga 1.

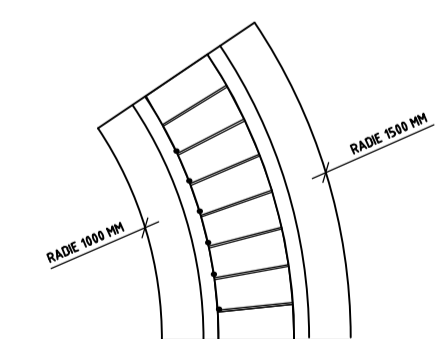

RÄNNDAL RD1 ELEMENT KURVA
RADIE 1.5 M
PLAN
SKALA 1:20/A1, 1:40/A3
jämn bredd på fog ca 5 mm. utförande enligt detalj rd1, bilaga 1.

Xrefinfo v3.0 Tema Informations teknik
RD-FIL: K:\P\TEMA\HÄNDELSE\RD1\RD1.dwg
Modell: L-18.nif-1.dwg 2018-05-07 11:04:13

2 1 Ändrad tjocklek grusbädd under mur 180507 HWG

BET	ANT	ÄNDRING AVSER	DATUM	SIGN
BYGGHANDLING				
Fajansparken				
<small>HANTVERKSTÄTTAN 22A 4300 02018 104 22, SÖDERÅS SE 18-05-07 11:04:13 www.tema.se</small>				
VÄRMDO KOMMUN		tema:		
UPPDRAG NR 316021000	RITAD/KONSTR AV M.P./M.B	HANDLÄGGARE H.Wahlberg		
DATUM 2017.01.18	ANSVARIG Helene Wahlberg			
Detaljer 5				
SKALA 1:20/A1	NUMMER L-18.6-5	BET 2		