

FÖRESKRIFTER

Alla mått i mm.

Murkrön utföres horisontellt.


L-stöd typ St Eriks not/fjäder med rollad yta.

Virke i avtäckning:
Organowood alt. kärnfuru 45x70, 45x95, 45x145.

Beslag och skruvar f.z.v.
Spikar, skruvar, muttrar o dyl får ej sticka ut från konstruktionen. Sittbrädor skruvas underifrån så att inga synliga skruvhuvuden finns i sittytan. Avtäckningen utföres i sektioner om ca 1m så att sittbrädor går att byta ut utan att hela träkonstruktionen behöver demonteras.

HÄNVISNINGAR


Markplaneringsplan se 2740-L-16-1-0001
Planterings- och utrustningsplan se 2740-L-18-1-0001
Typsektioner se 2740-L-16-6-0001

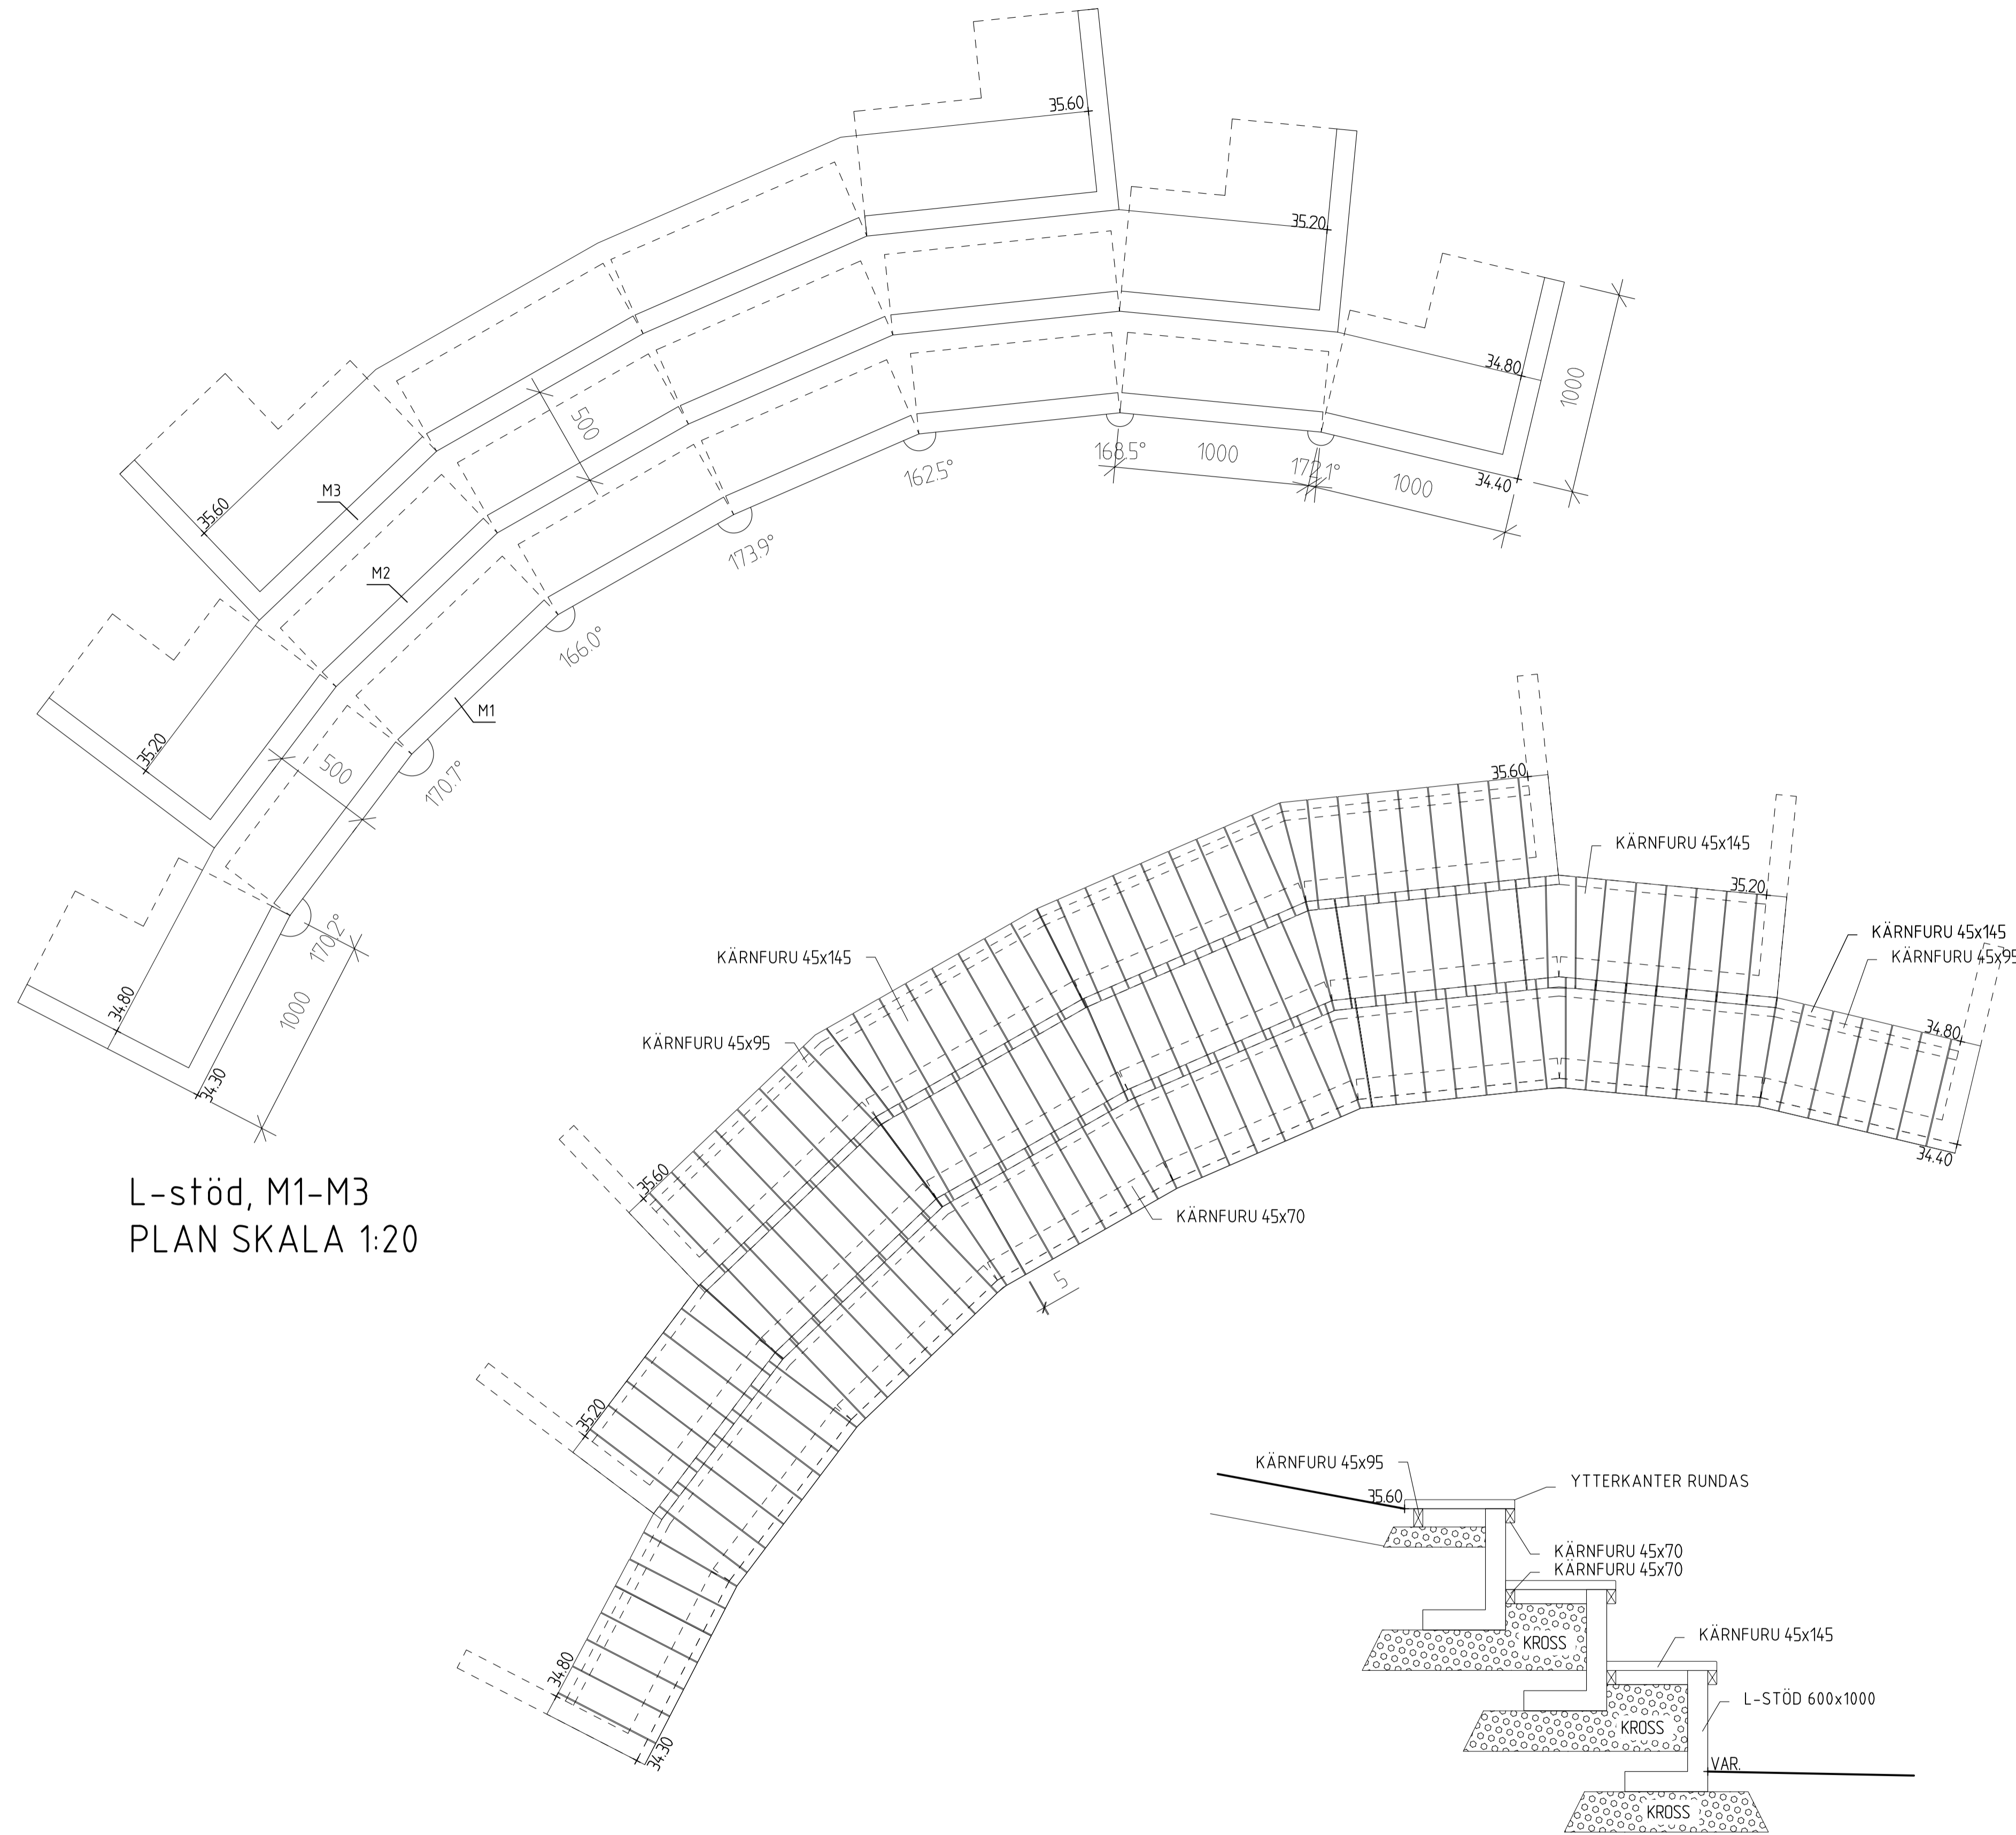

L-stöd, M1-M3
PLAN SKALA 1:20

AVTÄCKNING TRÄ, L
PLAN SKALA 1:20

L-STÖD M1-M3
TYPSEKTION SKALA 1:20

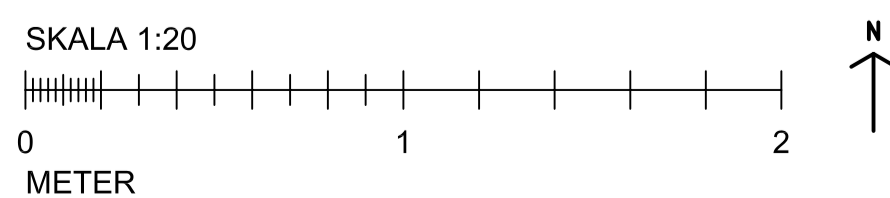

- ▶ RELATIONSRTNING
- ▶ BYGGHANDLING
- ▶ FÖRFRÅGNINGSUNDERLAG
- ▶ BYGGNADSLOVSRITNING
- ▶ FÖRHANDSKOPIA



URSPRUNGLIG ARKITEKT:	BET	PM1 - OMSTÄMLING BH	STTA	170501
		ÄNDRINGEN AVSER	SIGN	DATUM
		SAKRAMENTET 1		
		FASTIGHETSNUMMER 2740 SKÖNDALSVÄGEN 130 MARK PLAN OCH TYPSEKTION L-STÖD M1-M3 SAMT AVTÄCKNING L		
RITAD/KONSTR. AV ST	HANDLAGGARE S. TAPPER	SKALA A1 1:20		
DATUM	ANSVARIG N. EKSTRÖM	ARBETSNUMMER 11432600	RITINGSNUMMER 2740-L-14-6-0001	BET A