

# FÖRESKRIFTER


Alla mått i mm.  
 Murkrön utföres horisontellt.  
 L-stöd typ St Eriks not/fjäder med rollad yta.  
 Virke i avtäckning: Organowood alt. kärnfuru 45x70, 45x95, 45x145.

Bestag och skruvar fzv.  
 Spikar, skruvar, muttrar o dyl får ej sticka ut från konstruktionen. Sittbrädor skruvas underifrån så att inga synliga skruvhuvuden finns i sittytan. Avtäckningen utföres i sektioner om ca 1m så att sittbrädor går att byta ut utan att hela träkonstruktionen behöver demonteras.



# HÄNVISNINGAR

Markplaneringsplan se 2740-L-16-1-0001  
 Planterings- och utrustningsplan se 2740-L-18-1-0001  
 Typsektioner se 2740-L-16-6-0001


L-stöd, M4 del 1  
 PLAN SKALA 1:20

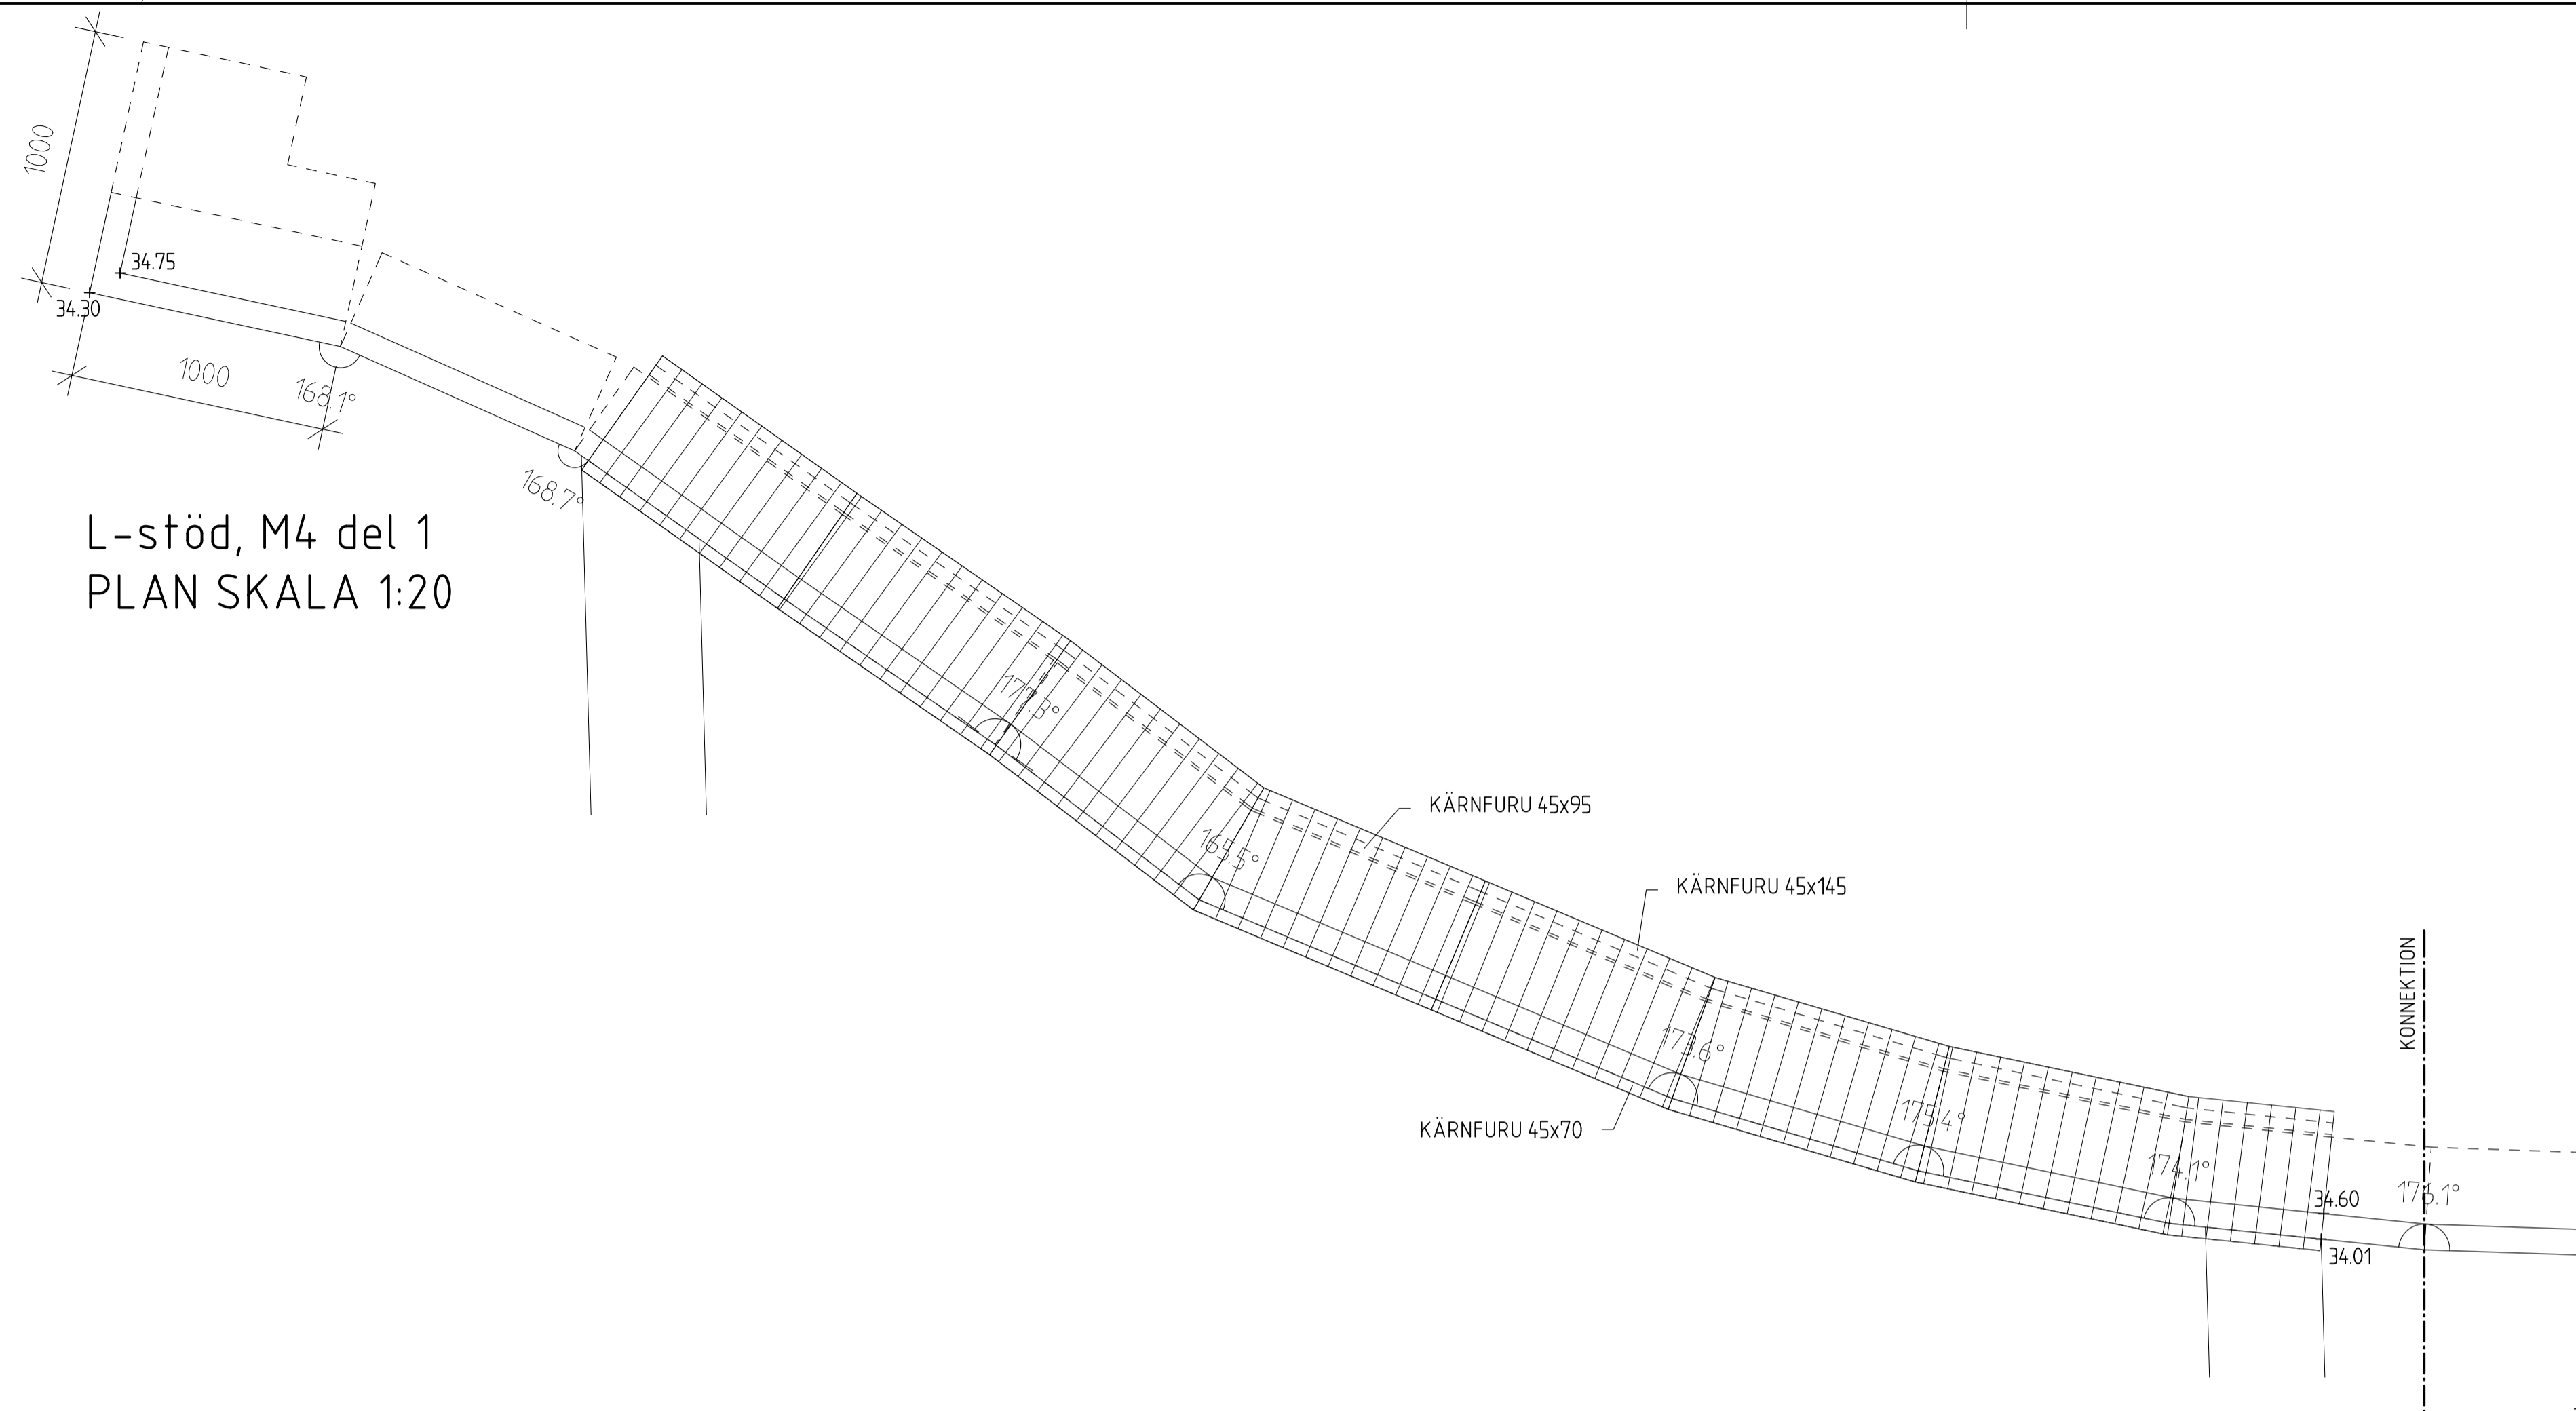

L-stöd, M4 del 2  
 PLAN SKALA 1:20

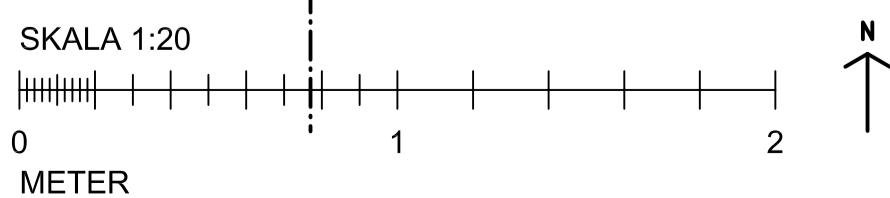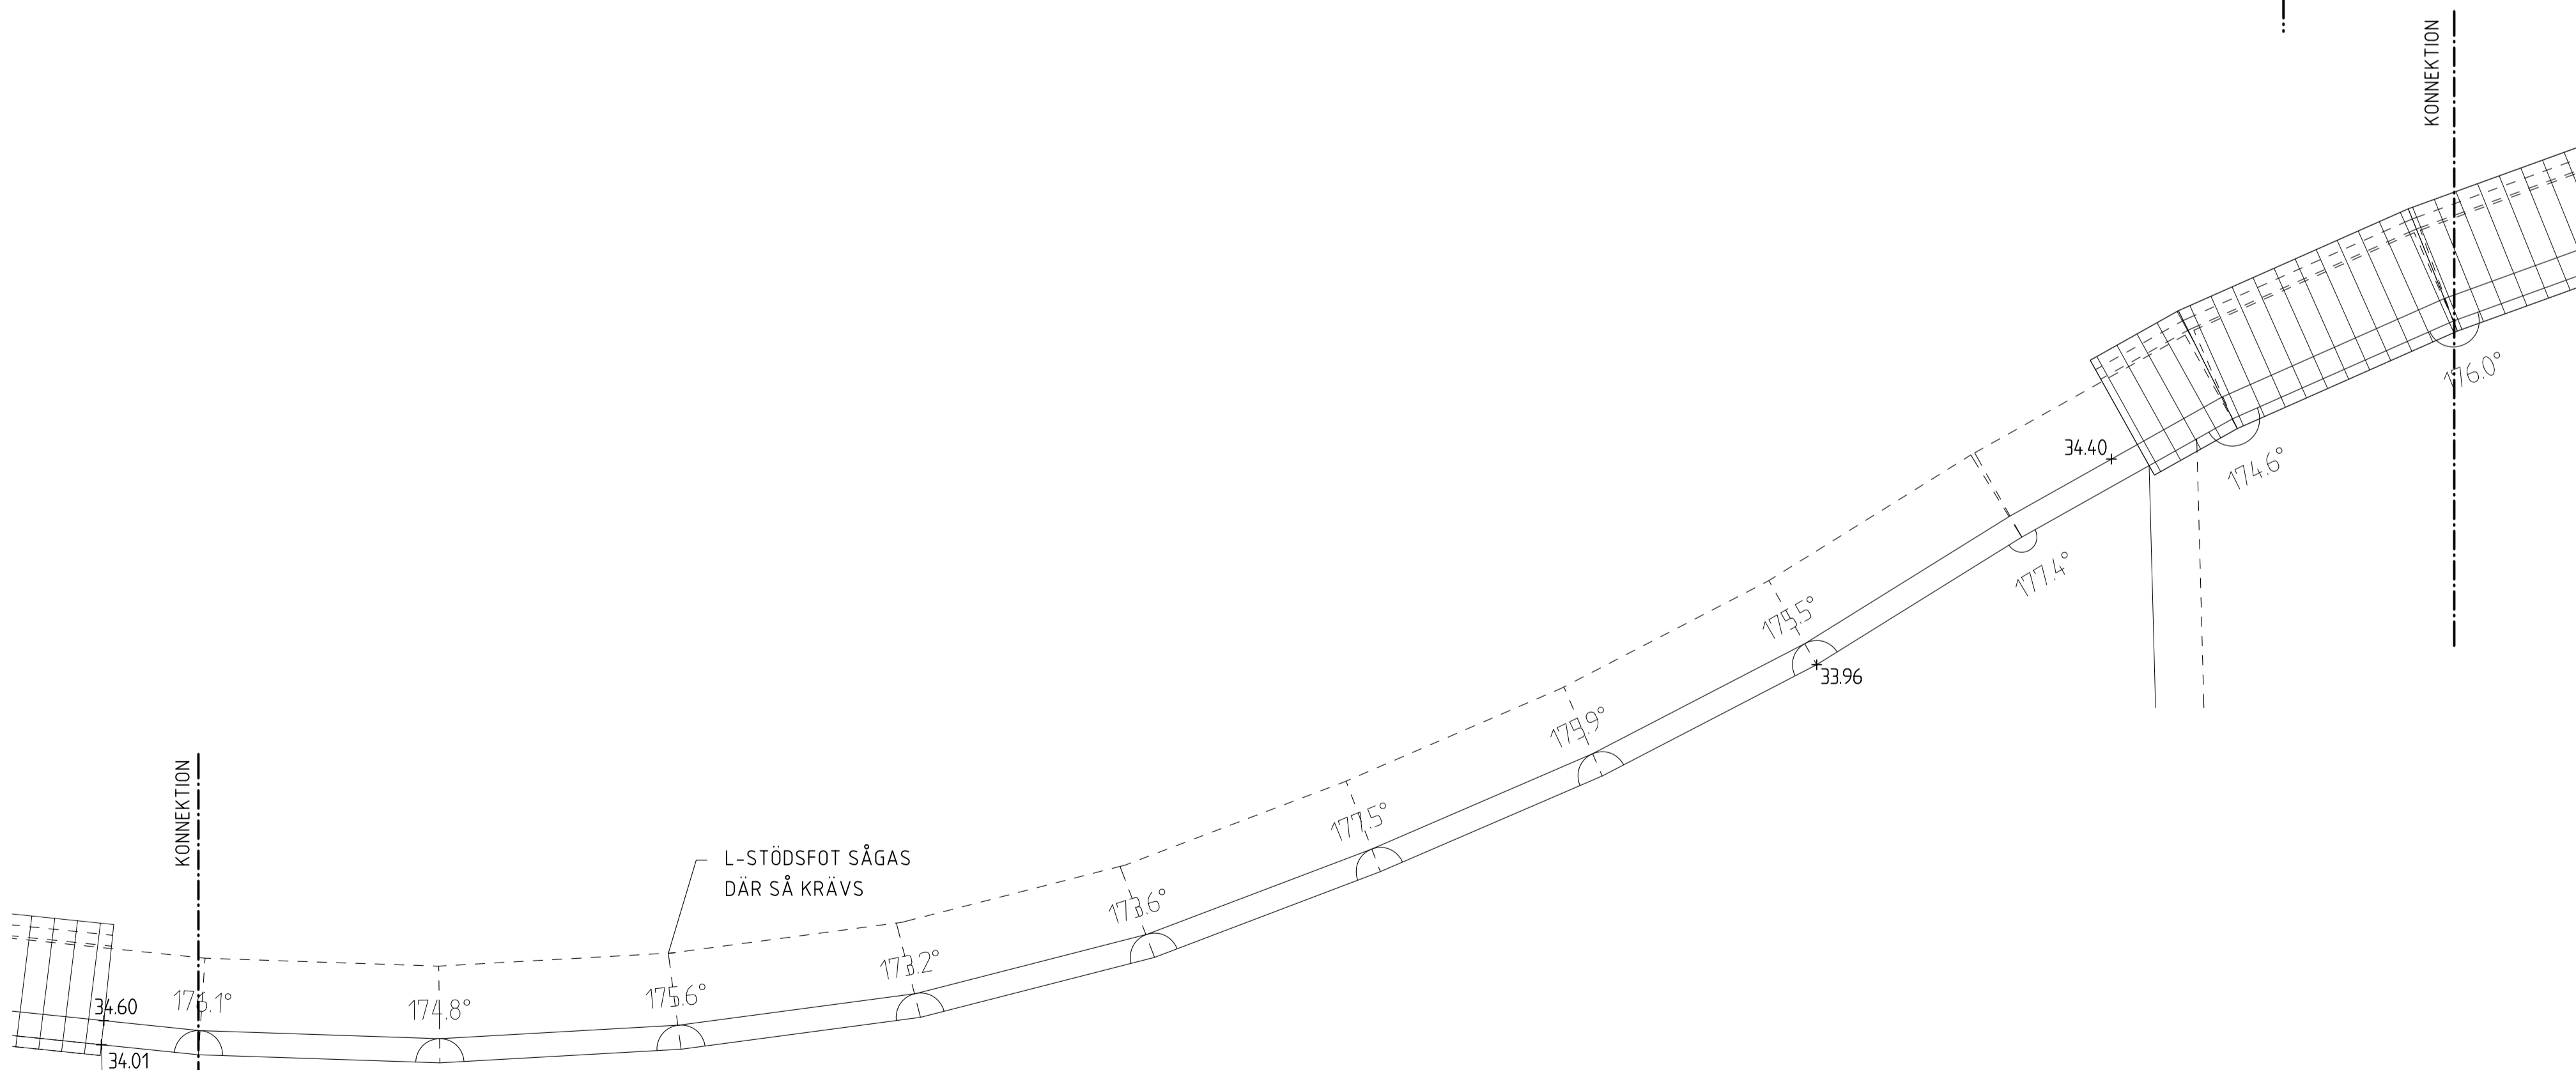

- ▶ RELATIONSRTNING
- ▶ BYGGHANDLING
- ▶ FÖRFRÅGNINGSUNDERLAG
- ▶ BYGGNADSLOVSRITNING
- ▶ FÖRHANDSKOPIA

 SKOLFASTIGHETER I STOCKHOLM AB		A	PM1 - OMSTÄMLING BH	STTA	170501
URSPRUNGLIG ARKITEKT:		BET	ÄNDRINGEN AVSER	SIGN	DATUM
		<b>SAKRAMENTET 1</b> FASTIGHETSNUMMER 2740 SKÖNDALSVÄGEN 130 MARK PLAN del 1 & 2 L-STÖD M4			
		RITAD/KONSTR. AV ST S. TAPPER		HANDLÄGGARE N. EKSTRÖM	
DATUM 2016-11-01		ARBETSNUMMER 11432600		RITNINGNUMMER 2740-L-14-6-0003	
				SKALA A1 1:20 BET A	