

FÖRKLARINGAR



- Arbetsområdesgräns
- Fastighetsgräns
- Fasadviv byggnad
- Taköverhäng, byggnadsdel över mark
- Entré byggnad
- Markhöjd
- Befintlig markhöjd som behålles
- Dagvattenbrunn
- Staket
- Befintlig markyta som bevaras
- Asfaltyta, köryta
- Asfaltyta, G/C
- Betongplattor 350x350x40
- Betongplattor 350x350x40, utmed fasad
- Fris av betongplattor 175x350x70
- Rännalsplattor 350x350x50-70
- Stenmjöl
- Baksand
- Gummimatta
- Planteringsyta
- Gräsyta
- Nytt träd med trädgröp
- Bef. träd som sparas
- L-stöd betong
- Kantstöd, granit, visning 12cm, där inget annat anges
- Träsarg, baksand, enligt Sisab standard
- Träsarg, med upphöjda sittbänkar
- Ny armatyr
- Befintlig armatyr
- Stängsel, h=1,2m
- Bullerskyddsplank (option) eller stängsel

FÖRESKRIFTER

Koordinatsystem SWEREF 99 18 00
Höjdsystem RH2000

HÄNVISNINGAR

Befintligtesplan, se 2740-L-01-1-0001

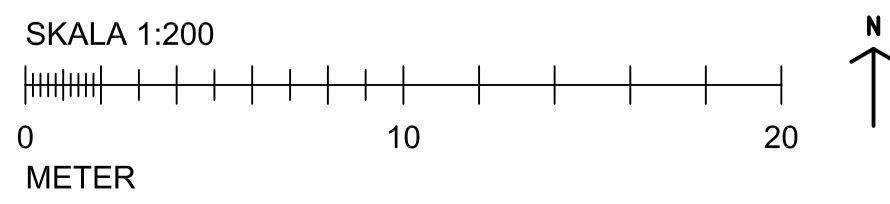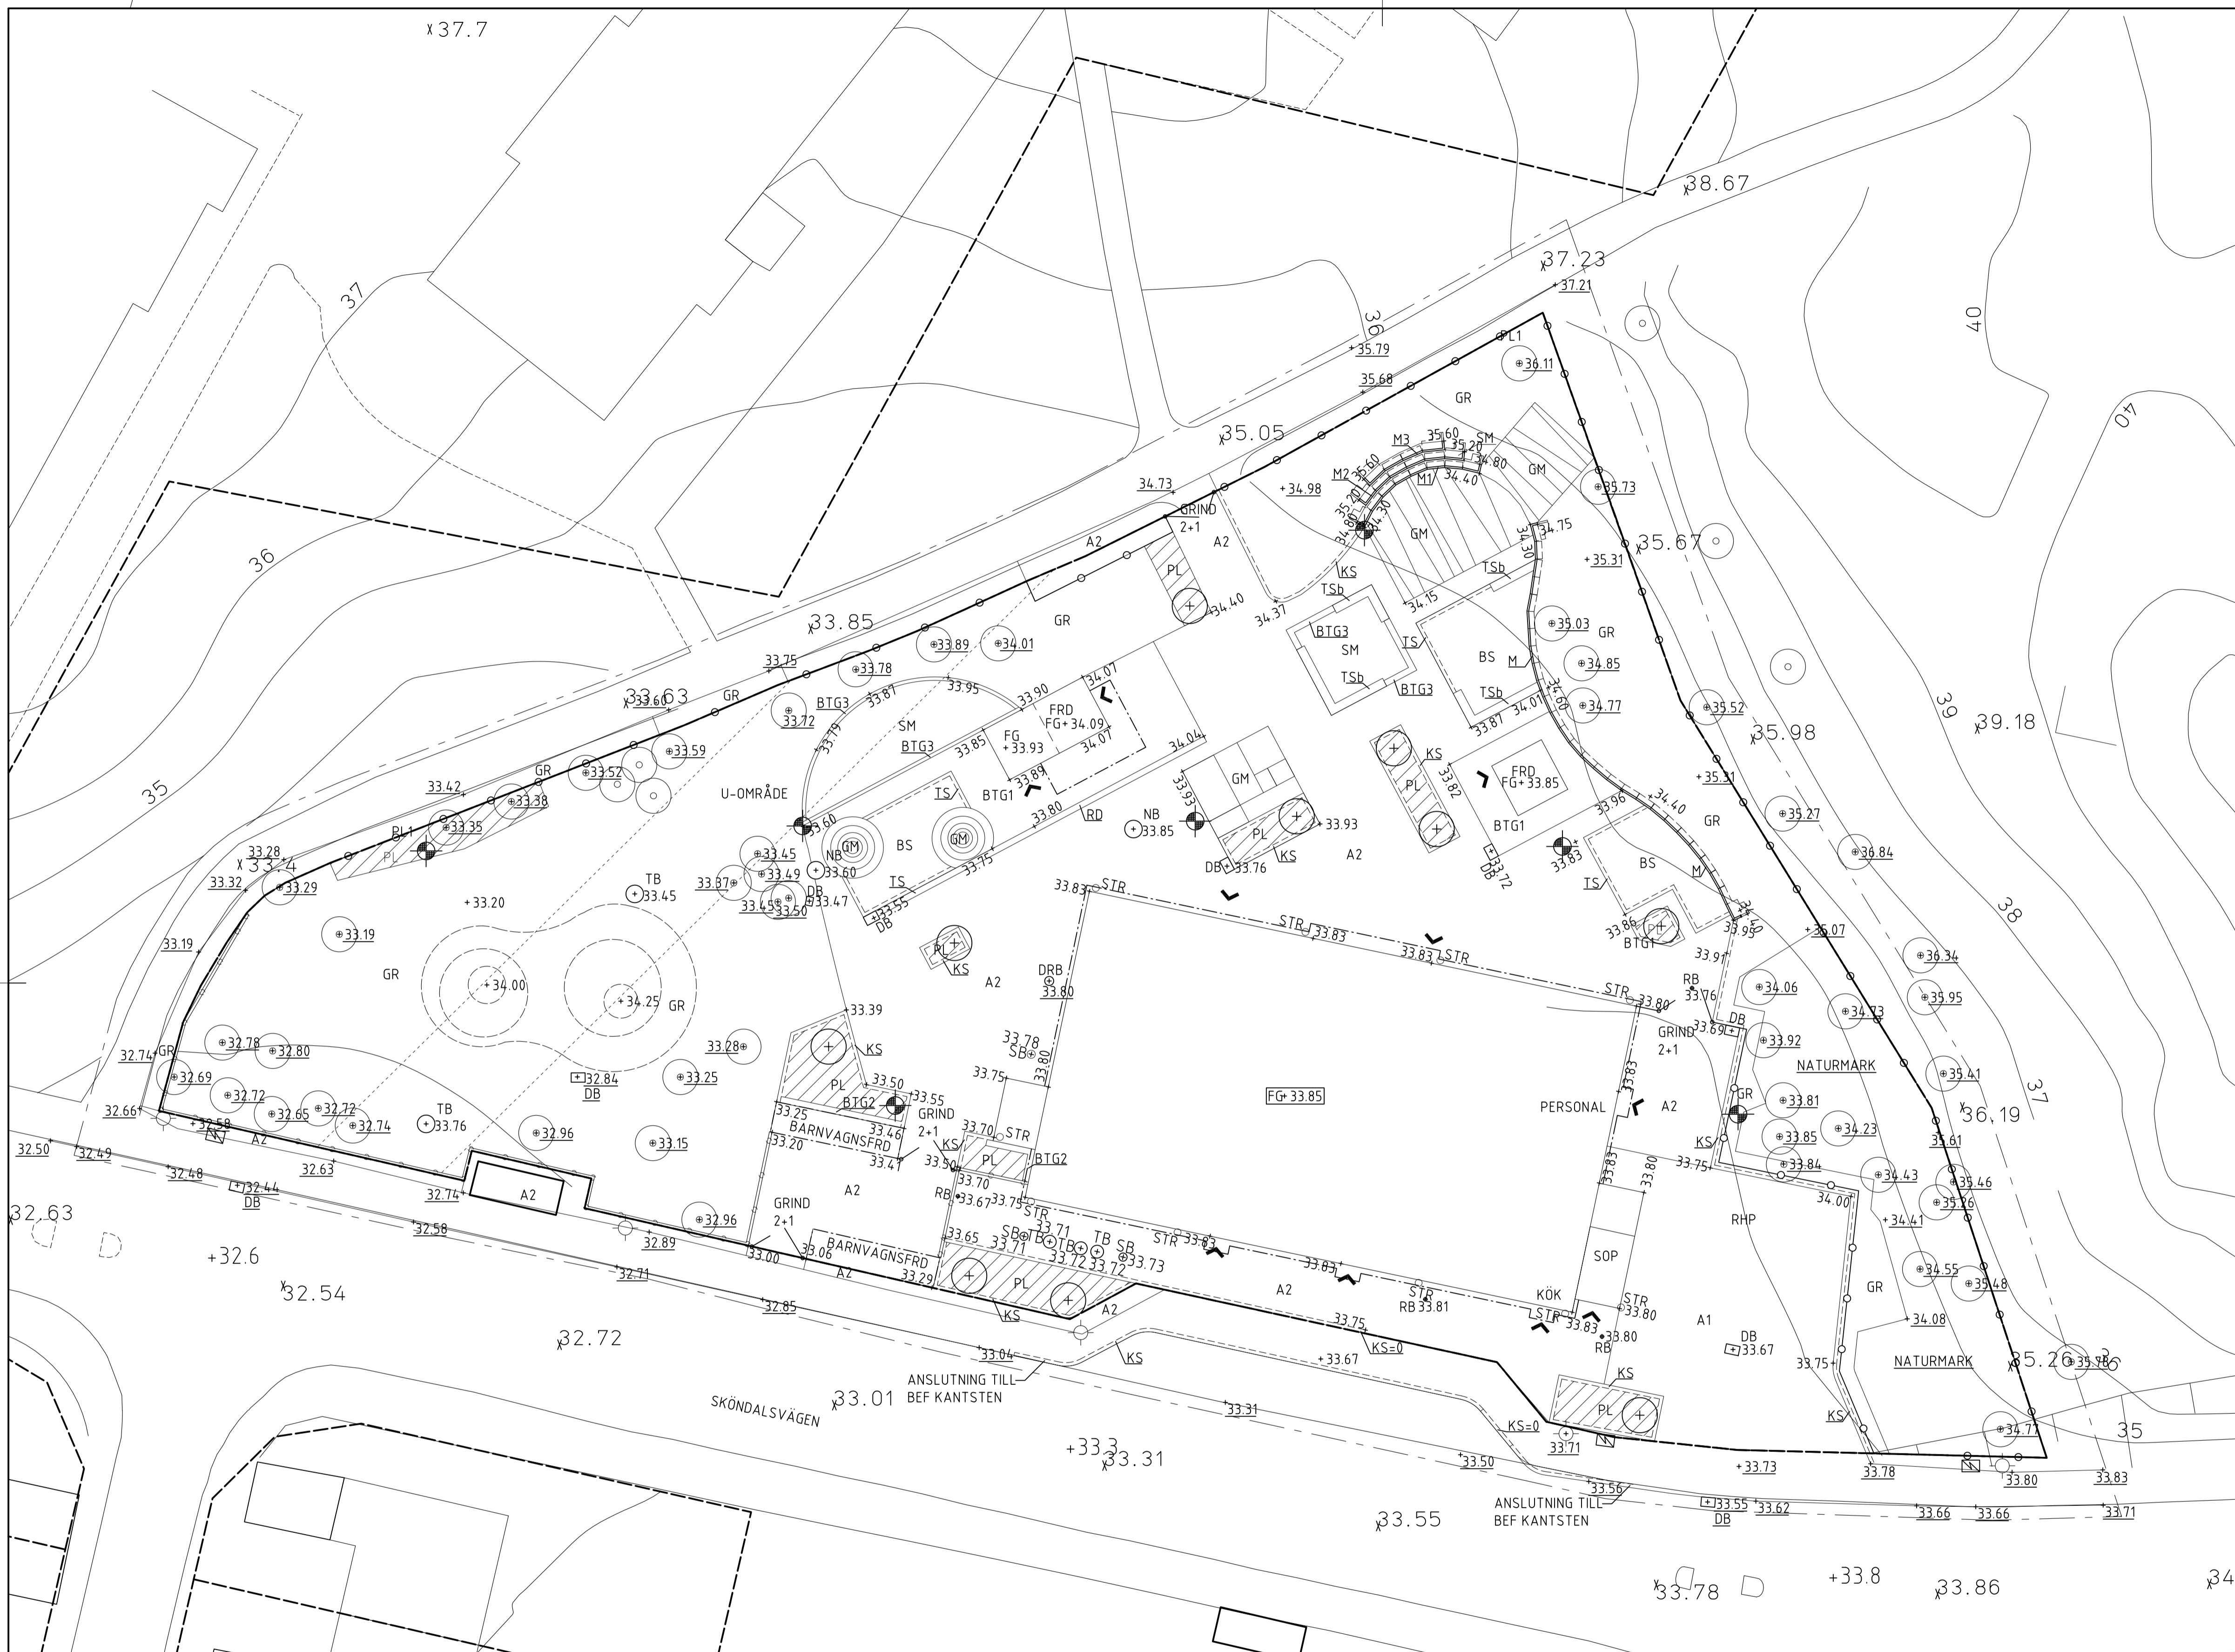

- RELATIONSRTNING
- BYGGHANDLING
- FÖRFRÅGNINGSUNDERLAG
- BYGGNADSLOVSRITNING
- FÖRHANDSKOPIA

	SKOLFASTIGHETER I STOCKHOLM AB			
	URSPRUNGLIG ARKITEKT:			
	A	PM1 - OMSTÄMLING BH	STTA	170501
	BET	ÄNDRINGEN AVSER	SIGN	DATUM
RITADIKONSTR. AV		HANDLAGGARE		SKALA A1 1:200
KK/ST		S. TAPPER		
DATUM		ANSVARIG		ARBETSNUMMER
2016-11-01		N. EKSTRÖM		
				BET
				A

SAKRAMENTET 1
FASTIGHETSNUMMER 2740
SKÖNDALSVÄGEN 130
MARK PLANRITNING
MARKPLANERING