


Xrefinfo v3.0 Tema informationsteknik
 RD-FIL: M:\Uppdrag\316\016200_Truba_SH2_Arbeitsmaterial\Planering\Planering\18_1-1.dwg * Ingela Marinsson * 2014-09-05 19:03:05
 ..._1-1.dwg * M:\Uppdrag\316\016200_Truba_SH1_Underlag\Arktekt\20131202_plushöjder_gata_L-höjdet.dwg 2013-12-04 14:11:52 * ..._1-1.dwg * M:\Uppdrag\Arktekt\A40-P-10.DWG * ..._1-1.dwg 2014-09-05 18:51:50 *

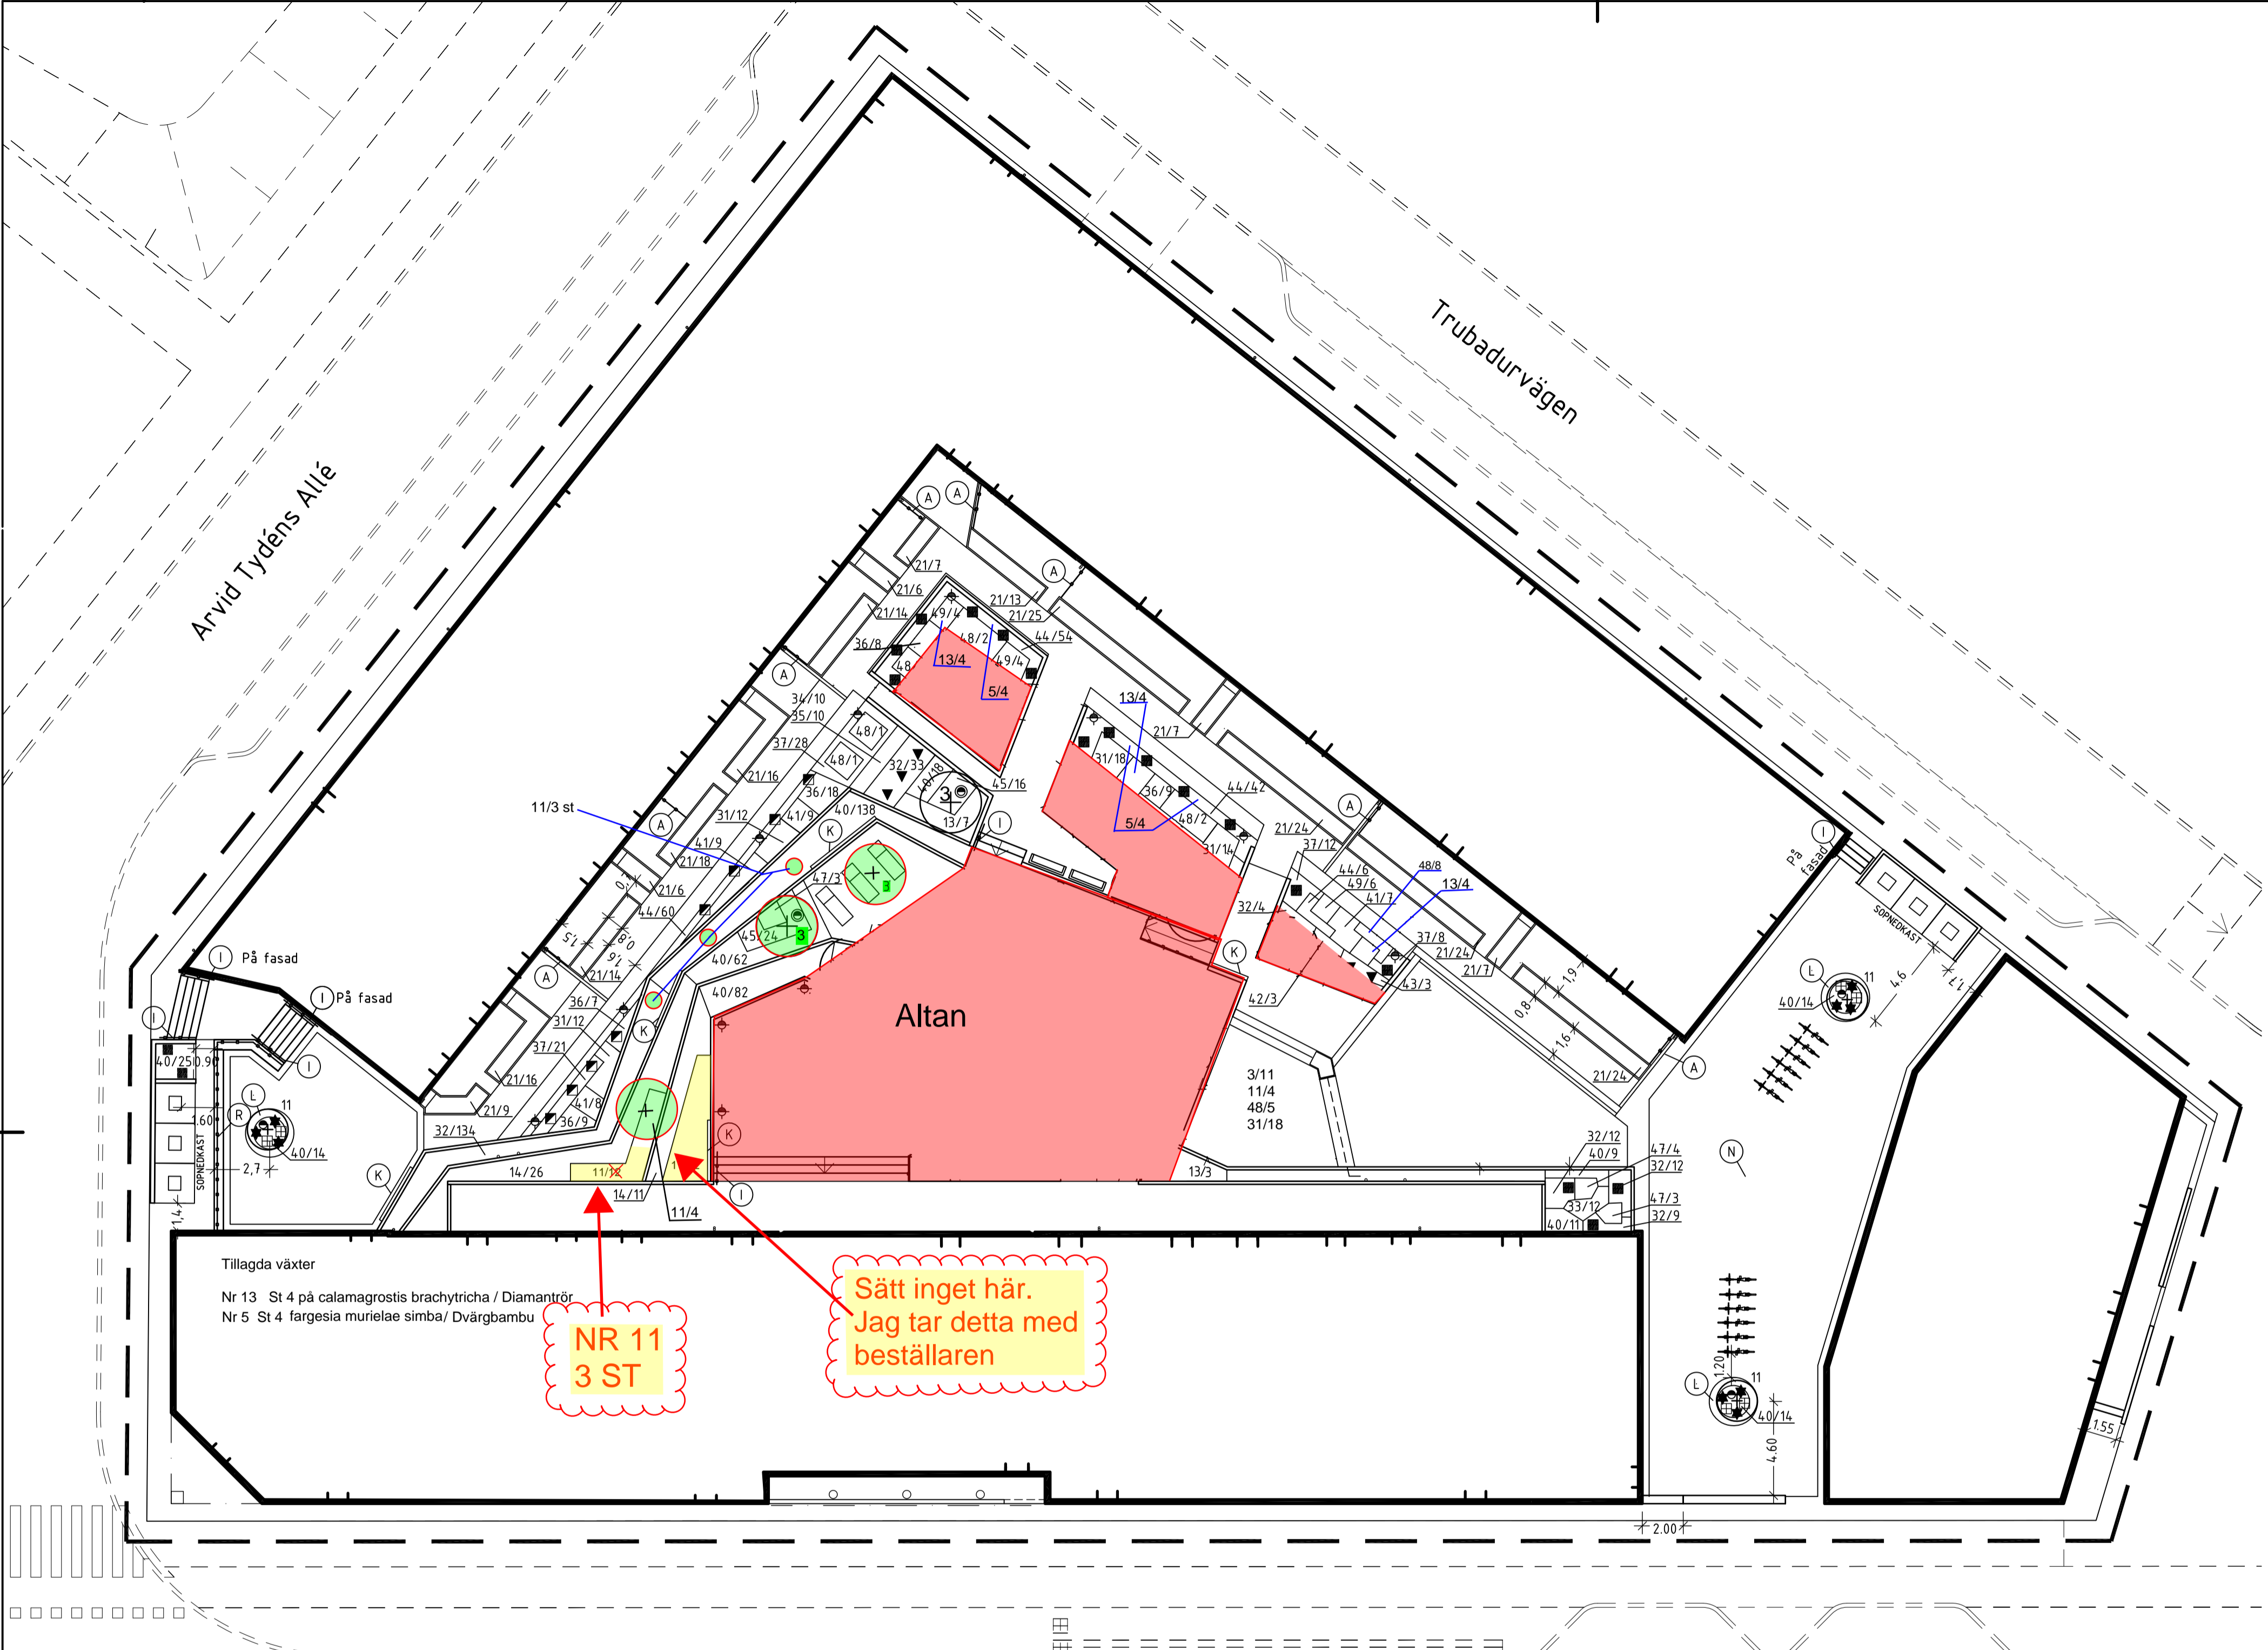

FÖRKLARINGAR

- SE ÄVEN MARKPLANERINGSPLAN
- FASTIGHETSGRÄNS
Gräns ritad 1m utanför egentlig gräns.
- 00/00
+
PLANTERING AV PLANTSKOLEVÄXTER
Art/antal. Se växtförteckning.
- 00
+
PLANTERING AV SOLITÄRBUSKE
Art. Se växtförteckning.
- 00
+
PLANTERING AV TRÄD
Art. Se växtförteckning.
- LÖKVÄXTER
Art/antal. Se växtförteckning.
- LÄGE FÖR BELYSNINGSPOLLARE
För armatur se E-handlingar. För fundament se detaljritning L-18.6-2
- LÄGE FÖR MARKSTRÅLKASTARE
För armatur se E-handlingar.
- (K)
INFÄLLD BELYSNING BAKOM TRÄPANEL
Längd 2000, 3000 eller 4000 mm. Armatur enligt E-handling. Infästning enligt detaljritning L-18.6-6
- (A)
SKÄRM AV TRÄ
Höjd: 1950 mm. Se detaljritning L-18.6-1.
- (L)
HANDLEDARE
Se detaljritning L-18.6-2.
- (J)
FALLSKYDDSRÄCKE
Höjd: 1100 mm. Se detaljritning enligt A.
- (R)
SKYDDSRÄCKE
Höjd: 1100 mm. Se detaljritning L-18.6-5.
- SOFFA
City miljömöbler "Ultra" art nr: DB701. Eller likvärdig
- BORD OCH FÅTÖLJER
Bord typ Nolas "Parco Ø123". Bord runt Ø123 cm med fotplatta. Artikelnr: Ö19-24/123NVJ. Eller likvärdig. Trä: Jatoba. Stål: Ljusgrå Gris 2150 Sablé. Fåtölj typ Nolas "PARCO" Snurrfåtölj med fotplatta. Artikelnr: Ö19-22NVJ. Eller likvärdig. Trä: Jatoba. Stål: Ljusgrå Gris 2150 Sablé
- VILSTOL
City miljömöbler "Horizon" art nr: DB701. Eller likvärdig
- BAKBORD
Typ Hags bakbord "Sandiek flower", Produktnummer: 8002994. Eller likvärdig. Förankras på plats med fartygsplåt.
- KARUSELL
Typ Silioms Carousel Family, Mamma. Artikelnummer 6.26401. Eller likvärdig. Förankras på plats med fartygsplåt enligt leverantörens anvisningar.
- GUNGLEK
Typ Silioms Wobble Dish. Artikelnummer 6.27300. Eller likvärdig. Förankras på plats med fartygsplåt enligt leverantörens anvisningar.
- RÖRELESEK
Typ Silioms Duck Family. Artikelnummer 4.24240. Eller likvärdig. Förankras på plats med fartygsplåt enligt leverantörens anvisningar.
- CYKELSTÄLL
Typ Vestres "Forum". Artikelnummer: 2284 900. Eller likvärdig. Varmförzinkad och lackad.
- PLANTERINGSKÄRL
Escofet "NU" Ø2370 mm, eller likvärdig.
- JULGRANSFOT
Typ Nybergs svets. Eller likvärdig. Diameter: 150 mm. Kapas till 600 mm djup. Inklusivt elgilt. Eluttag se E-handlingar. Utrymme kring och under eldon fylls med dränerande material.
- UTEGYMSREDSKAP I TRÄ
Sittuppsredskap, Ute-gym. Eller likvärdig. Inkl. fundament.
- UTEGYMSREDSKAP I TRÄ
Dipsredskap, Ute-gym. Eller likvärdig. Inkl. fundament.
- UTEGYMSREDSKAP I TRÄ
Chinsredskap, Ute-gym. Eller likvärdig. Inkl. fundament.
- MÄTTSATNING METER

ANMÄRKNINGAR

Alla lek- och gymredskap redovisas med säkerhetsutrymme som streckad linje.

Samtliga häckväxter och perenner ska planteras i förband i den mån det är möjligt, dock ej avenbok.

Samtliga växter enligt växtförteckningen ska beställas av svensk plantskola. Plantskolan ska skriftligen garantera att växtmaterialet är uppdraget i Sverige. Stöd för träd enl. typritning "Principritning ODC.112 - Planteringsstöd typ 2". Antägnings AMA 10.

A-kval - A-kvalite, förstklassigt växtmaterial.
Co - Med kruka/containerodlad.
Kl - Med rotklump.
E - Svenskt E-material.

VÄXTFÖRTECKNING

NR	ANTAL	ARTNAMN	KVALITE	C/C
1	3	TRÄD ACER PENSYLVANICUM FK VÄSTERÅKER Amerikansk strimlönn	Sol kl th 200-250	
2	2	CERCIDIPHYLLUM JAPONICUM FK GÖTEBORG E Katsura	Högstam 3x kl 16-18	
3	4	EUONYMUS PLANIPES Körsbärsbenved	Sol k 110-125	
5	4	fargesia murielae simba Dvärgbambu		
		SOLITÄRBUSKAR		
11	10	MAGNOLIA STELLATA "ROYAL STAR" Stjärnmagnolia	Sol 3x k 125-150	
		HÄCK/LANDSKAPSVÄXTER		
21	230	CARPINUS BETULUS FK CARIN E Avenbok	Häck co 50-80	3/lpm
12	20	PRUNUS LAUROCERASUS "MANO" Lagerhägg	Busk, co 3,5 l	80cm
13	10	RIBES ALPINUM "PUMILUM" Dvärgmåbär	Busk, co 3,5 l	80cm
14	37	SYMPHORICARPUS "ARVID" E Tusnsobär	Busk, co 3,5 l	80cm
		PERENNER		
31	60	ACTAEA RACEMOSA Läkessilverax	A-kval	35cm
32	200	ALCHEMILLA MOLLIS Jättedaggkäpa	A-kval	35cm

Armégatan


NR	ANTAL	ARTNAMN	KVALITE	C/C
33	12	ANEMONE HUPEHENSIS "HONRINE JOBERT" Vit höstanemon	A-kval	35cm
34	10	AQUILEGIA "BLACK BARLOW" Svarthäla akleja	A-kval	35cm
35	20	AQUILEGIA "GREEN APPLES" Vit akleja	A-kval	35cm
36	51	ASTER DIVARICATUS Vit skogsaster	A-kval	35cm
37	69	BRUNNERA MACROPHYLLA Kaukasisk förgätmigej	A-kval	35cm
40	387	GERANIUM PHAEUM "SAMOBOR" Brunnäva	A-kval	35cm
41	33	HAKONECHLOA MACRA Hakonegräs	A-kval	35cm
43	2	HOSTA FORTUNEI "FRANCEE" Blomsterfunkia	A-kval	50cm
44	168	LAMIUM MACULATUM "WHITE NANCY" Rosenplister	A-kval	30cm
45	80	OMPHALODES VERNA Ormöga	A-kval	35cm

NR	ANTAL	ARTNAMN	KVALITE	C/C
46	15	RODGERSIA AESCULIFOLIA Kastanjerodgersia	A-kval	70cm
47	10	SESLERIA NITIDA Glansälvaxing	A-kval	50cm
48	8	SPODIOPOGON SIBIRICUS Silvervass	A-kval	130cm
49	20	THALICTRUM ROCHEBRUNIANUM Klockruta	A-kval	50cm
		LÖKAR		
	8001200	ERANTHIS HYEMALIS Vintergäck	5cm	
	40 430	ERYTHRONIUM REVOLUTUM "WHITE BEAUTY" Vit Hundindulija	20cm	
	225	MUSCARI AUCHERI "BLUE MAGIC" Påsklilja	10cm	
	280460	NARCISSUS LOBULARIS Påsklilja	20cm	
	150	NARCISSUS "SEMPRE AVANTI" Pingslilja	20cm	

ANMÄRKNING
 Sättes i grupper om 100 enl. plan
 Höstplantering. Blöttäggas 24h innan plantering
 Sättes i grupper om 10 enl. plan
 Höstplantering
 Sättes i grupper om 25 enl. plan
 Blandas med Narcissus "Sempere avanti". Höstplantering
 Sättes i grupper om 20 enl. plan
 Höstplantering
 Sättes i grupper om 25 enl. plan
 Blandas med Muscari "Blue magic" Höstplantering

HÄNVISNINGAR

För Markplaneringsplan bostadsgård se L-16.1-1
 För Markplanering- och utrustningsplan takterrass se L-16.1-2
 För Murplan se L-16.1-3
 För Beläggningsplan se L-16.1-4
 För Detaljer se L-18.6-1, L-18.6-2, L-18.6-3, L-18.6-4, L-18.6-5, L-18.6-6.

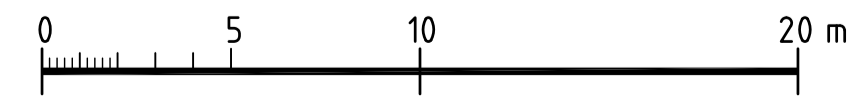

BET	ANT	ÄNDRINGEN AVSER	DATUM	SIGN
BYGGHANDLING				
TRUBADUREN 1				
A				
K				
V				
E				
TEMAGRUPPEN AB HANTVERKARGATAN 25 A 104 22 STOCKHOLM TEL 08 690 28 00				
UPPDRAG NR 316016200	RITAD/KONSTR AV VCT/MHR	HANDLÄGGARE VCT		
DATUM 2014-09-01	ANSVARIG JM			
NYPRODUKTION AV BOSTADSGÅRD PLANTERING- OCH UTRUSTNINGSPÅN GÅRD				
SKALA 1:200/1:400	AV/Å3	NUMMER L-18.1-1	BET	