



- UT8 LEKURSTUNING  
Blåsstock av trä, Typ Lars Laj, Balansstock Natur.  
Art: 19018, Dim: 2500x300x510.  
Inkl. betongundermen för nedgjutning.
- UT9 SICHASLONG  
Typ Mickow & Sohn Holzigen Asebar, Dim: 2791x179x600  
Trä och varmformad stål, inkl. betongfundament för nedgjutning.
- SKÅRH  
Se A-handling.
- VENTILATIONSTORN  
Se VA-handling.
- UM1-3  
UTJÄMNINGSMASSIN  
Dagvattenkassetter Typ Vavin Aquacell Lite  
UM1: 3x4x12 m,  
UM2: 3x5x12 m  
UM3: 3x5x12 m
- VÄTTEUTKASTARE  
Se VA-handling.

## VÄXTFÖRTECKNING

Se bilaga 1

## HÄNVISNINGAR


- Välcon AB  
Edelevägen 1  
791 47 Uppålands Västby  
tel: 071-504 00 50
- LAPPET AB  
Litslena snäby 2  
745 96 Enköpung  
tel: 071-270 80
- FERNOB  
Toric Archival  
Frankrike  
tel: +33 4 74 69 71 98
- NWOOD BV  
Noorderwaard 127  
Gastverfsgat an 9  
Stompeloven - Nederl.  
tel: + 31 72 532 5815
- NOLA INDUSTRIES AB  
Rindögatan 15  
118 65 Stockholm  
tel: 08-702 19 60
- HESS SCANDINAVIA AB  
Box 351 - 721 07 Västerås  
tel: 070-555 92 47
- PWS Nordic AB  
Hässelholmsvägen 10  
284 21 Perstorp  
tel: 0435-36930
- BY BANG  
Kirabellevej 4  
8930 Randers Nø - Danmark  
tel: +45 86 47 21 44
- VESTRE  
Vestervägen 4  
4800 Odense  
tel: 0560-50 88 77
- LARS LAJ  
Gasverfsgatan 9  
25 225 Helsingborg  
tel: 0581-10491
- L.MICKOW & SOHN GMBH  
Rindögatan 30  
22143 Hamburg Tyskland  
tel: +49 40 6894290

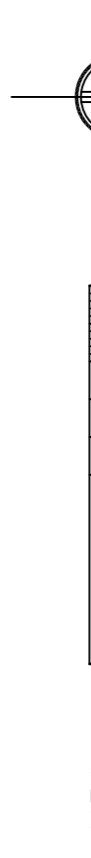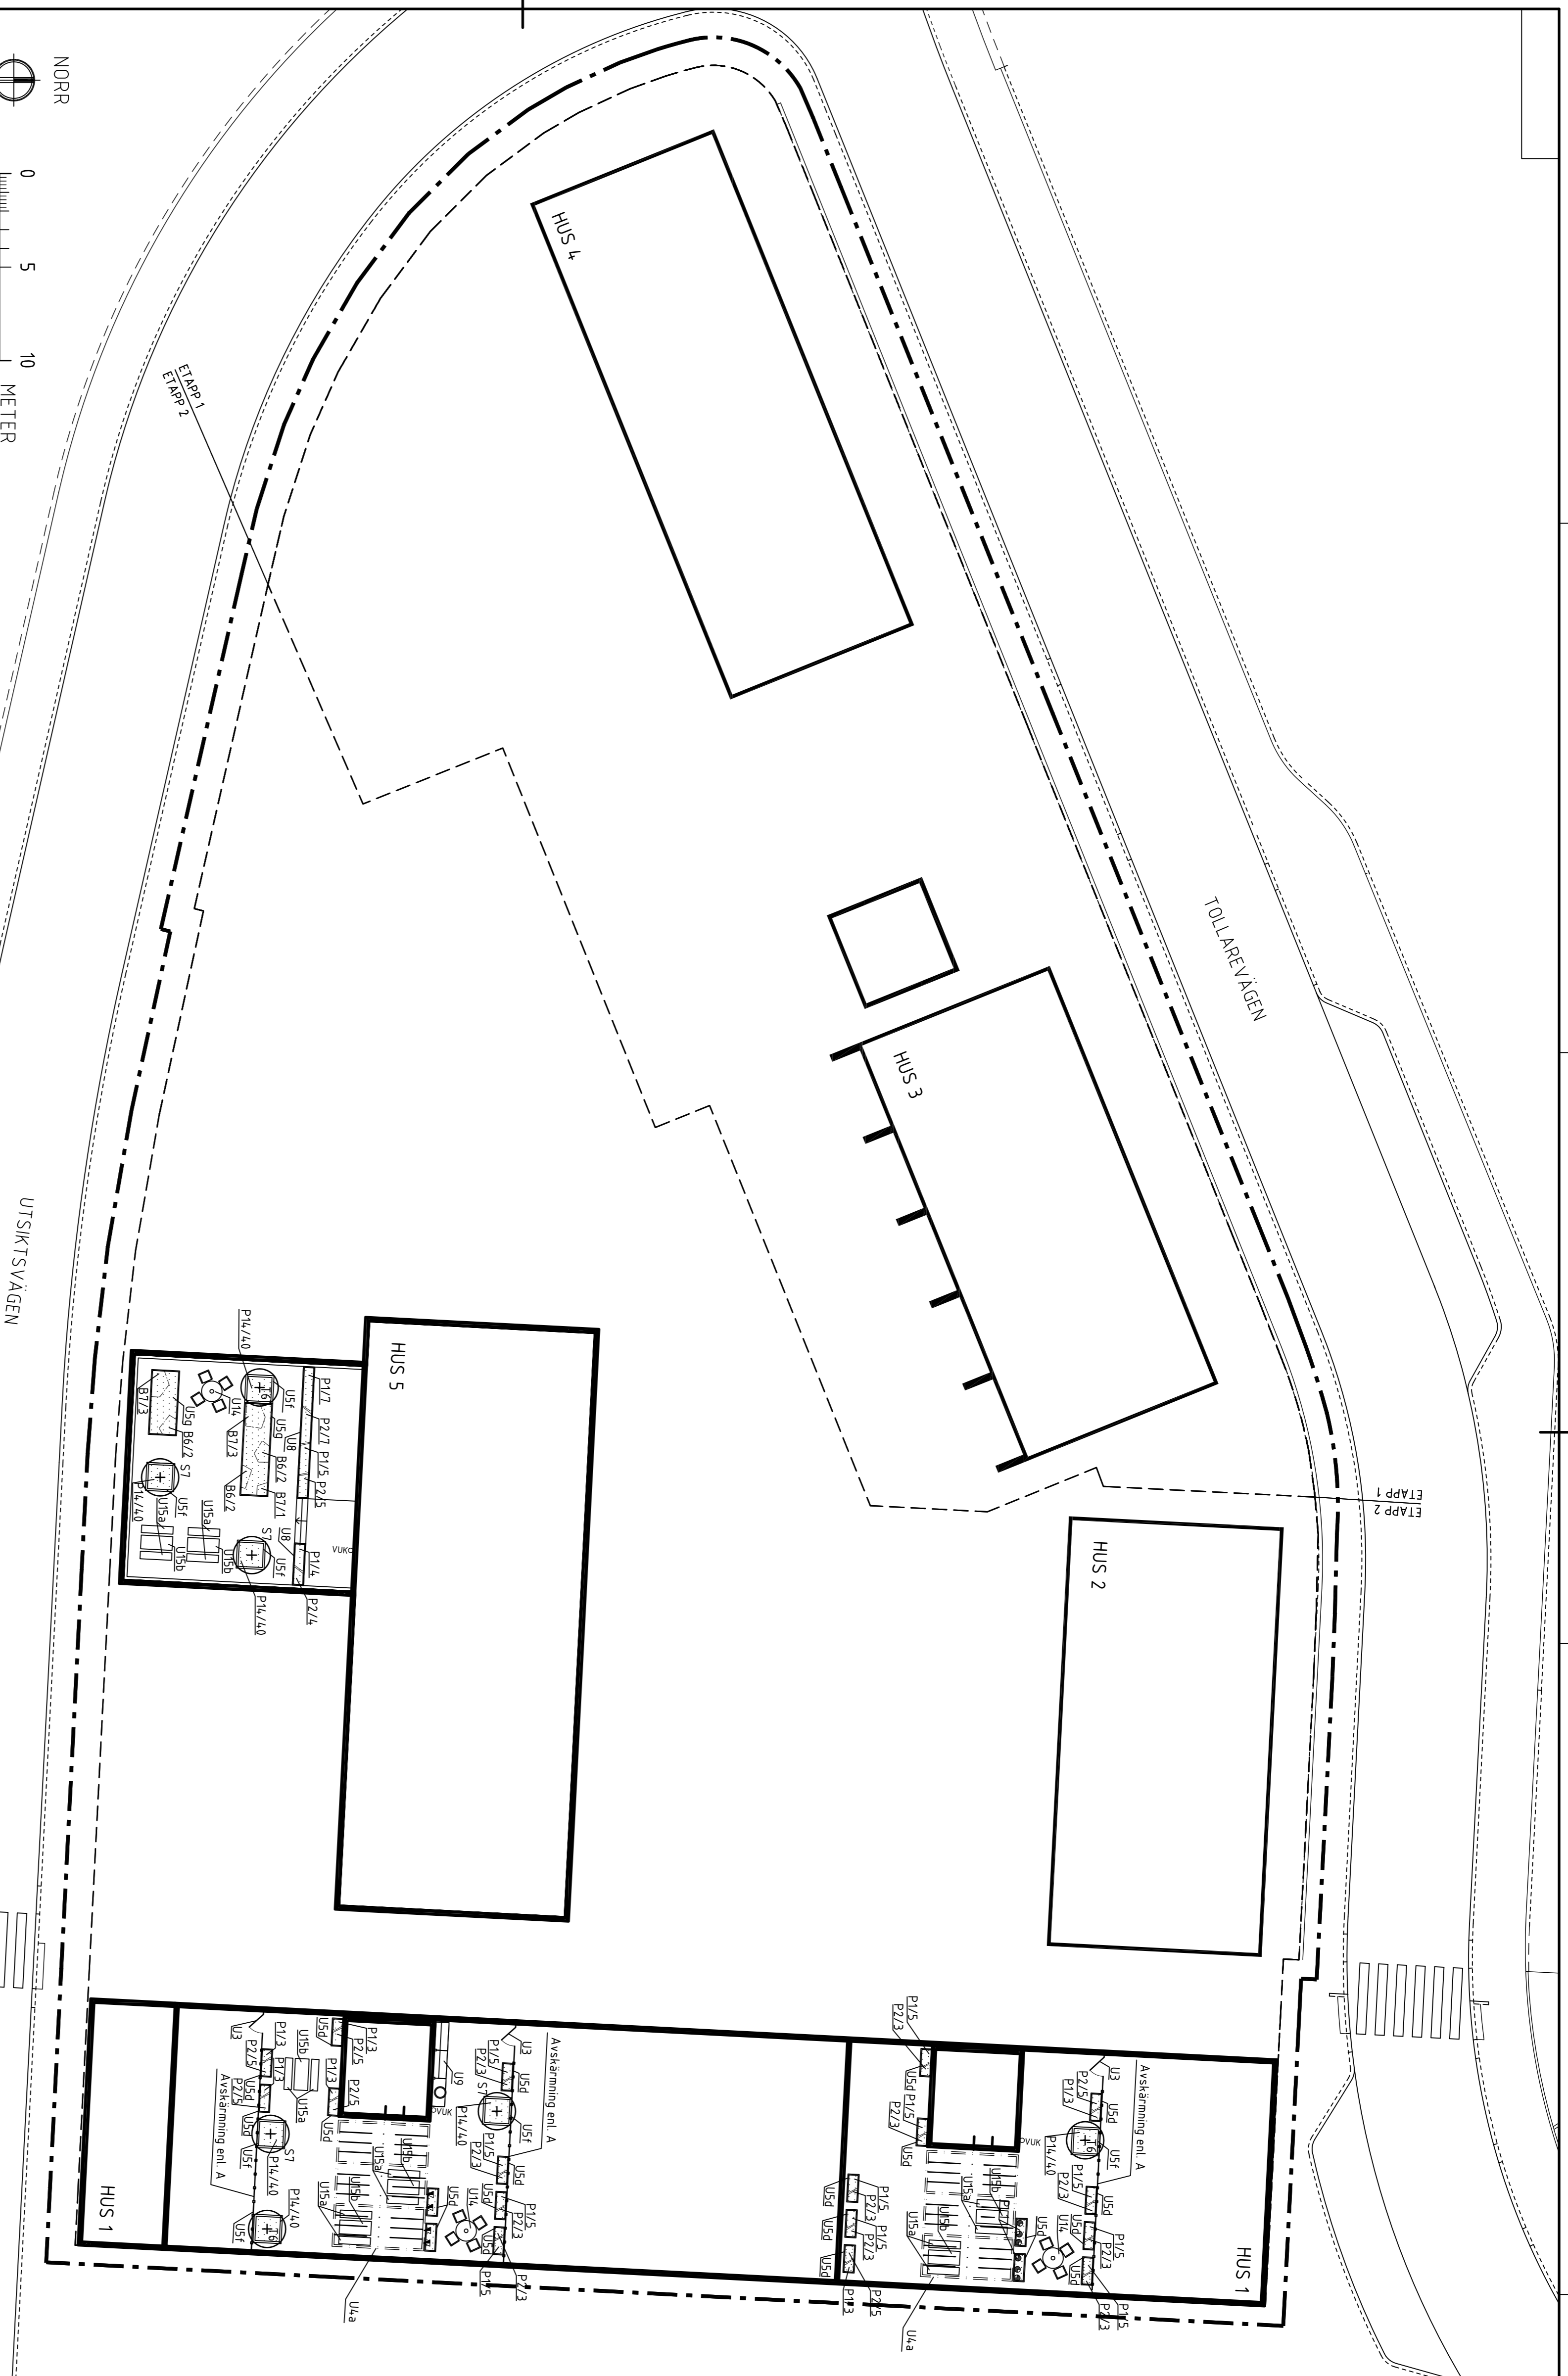


## FÖRKLARINGAR

se även markplaneringsplan

- ARBETSORÄDESGRÄNS  
Gräns ritad 1 m utanför egentlig gräns.
- FASTIGHETSGRÄNS  
enl. detaljplan Tolare 1429
- ETAPP  
ETAPPGRÄNS
- ILLUSTRATIONSLINJE  
Berf. situation utanför arbetsområdet.
- BEGÄRANSNINGSLINJE UNDER MARK
- BEGÄRANSNINGSLINJE OVAN MARK
- BEGÄRANSNINGSLINJE UNDER MARK
- BEGÄRANSNINGSLINJE OVAN MARK
- FASADLINJE MED DÖRRPOST  
Dörrpost ritad på insida nos.
- PLANTERING AV PLANTSKOLEXÅTTER  
Art/antal. Se växtförteckning.
- PLANTERING AV SOLLTÄRBUSSAR  
Art/antal. Se växtförteckning.
- PLANTERING AV KLÄTTEVÄXTER  
Art/antal. Se växtförteckning.

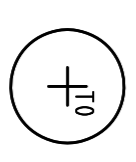

- PLANTERING AV LÖKXÅTTER  
Art/antal. Se växtförteckning.
- PLANTERING AV TRÄD  
Art. Se växtförteckning.
- BEVYSSNINGSSYDLARE  
E-handlingar.  
BEVYSSNINGSDOLLARE  
Inkl. fundament. Färbhar, bestyckning och kulör.  
FASAD/MUR - BEVYSSNING  
Inkl. fundament. Färbhar, bestyckning och kulör.  
MARKSTRÄLKAFASTARE  
Inkl. fundament. Färbhar, bestyckning och kulör.  
SMIDESRÄCKE  
se detalj L18-04-06

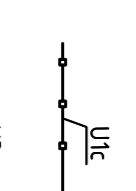

- SMIDESRÄCKE OCH HANDELÄRE  
Se detalj L18-04-06
- HANDELÄRE TRAPP  
Se detalj L18-04-01
- GRIND  
Se A-handling.
- PERGOLA (på gård/en)
- PERGOLA (på taket)
- SIÄLTKONSTRUKTION MED VÄJAR  
Se detaljritning L18-04-05
- PLANTERINGSKÄRL  
Värrerande längder enl. plan.  
Inkl. växt för typ Hesseltofs samt dränerande skiva 65 mm.
- UT8  
Se A-handling.
- UT9  
Typ By Bang "Arco Planekasser", galvaniserat stål.
- UT10  
Själtkonstruktion med väjrar. Se detaljritning L18-04-04.
- UT11  
Själtkonstruktion med väjrar. Se detaljritning L18-04-05.
- UT12a  
Skiva 65 mm.
- UT12b  
c Dim: 200x300 H=400  
d Dim: 200x300 H=400  
e Dim: 500x400 H=400  
f Dim: 500x400 H=400  
g Dim: 500x400 H=600


- SANDLÖGSSÄRIG TRÄ  
Platsbvg. Se detaljritning L18-04-03
- PLANTERINGSLÖDA  
Höjd 600 mm. Plattsjyven betong enl. senare detalj.
- UTERÖK  
Typ WINGO Outdoor Hitöken. Ljusgö3 badron.  
består av 3x1500 mm moduler. Dim: 4500x1650x710.  
Inkl. Big Green Egg grill Långe. Inkl. 2 mindre övre tylnmoduler.
- UNDERÖRSKÄR  
Typ PWS "DWS" SÖP1, SÖPKODUL, 3 m3 med inkast. Evolution large  
singel drum. Förberedd för cylinderrås.  
Golvbeläggning duruplåt.
- LYTTSYSTEM  
2-rol med fast mot håll.
- TRÄDUGALLER  
Typ Hest Concord 5.0 LS, Art nr: 30100124
- CYKELSTALL  
Typ Vestre Vroom. Lackerad aluminium. Dim: 200x70x800  
Art: 686-904-C, inkl. betongfundament för nedgjutning
- CYKELSTALL  
Typ Vestre Vroom. Lackerad aluminium. Dim: 200x70x800  
Art: 686-904-C, inkl. tästplåt.

- BÄNK FÖR NIBRÄKANT  
Typ Vestre Perre.  
Linsaxiggenrad Turul, Varmformad stål.  
Art nr: 420-90HK, Dim: 1000x318x135
- MÖBELGRUPP: BORD OCH FÄTÖLJ  
Typ Nola Svaner. Linsolimpregnerad ek, Pulverlackerat stål.  
Bord: Svaner, Art: U11-51, Dim: 900 H=75  
Fötölj: Svaner, Art: U11-54, Dim: 300x300x337
- MÖBELGRUPP: BORD OCH BÄNKAR  
Typ Nola Svaner. Linsolimpregnerad ek, Pulverlackerat stål.  
Bord: Svaner, Art: U11-51, Dim: 900 H=75  
Bänkar: Vroom, Art: 691-901, Dim: 800 H=400  
Möbelgrupp Typ Vestre Vroom.
- GRILL AV STÅL  
Typ Lappet Maria, Art: M7695, Dim: ø 800 H=660  
Pulverlackerat stål, start RAL 9003.
- LEKURSTUNING  
Stoppning av trä, Typ Lars Laj, Stolohopp Natur.  
Art: 19018, Dim: 2500x300x510  
Inkl. betongundermen för nedgjutning.

BET	ART	ANVÄNDNING	DATUM	SKALA
<b>BYGGHANDLING</b>				
<b>Tollare Strand - Nacka</b>				
A	Arbetsrit	Jungfrugatan 6, 114 44 Stockholm		
K	Locoform & Cellin	Oberonvägen 14, 113 52 Stockholm		
V	PB teknik	Västervägen 2, 171 54 Solna		
E	El Concept	Hammarby Förlägg 29, 120 30 Stockholm		
L	URBIO	Ludvigsgatan 18, 118 23 Stockholm		
<p>Uppgräva MK 187000 AL</p> <p>DATUM 16-02-05 Anvisare Mattias Gustafsson</p> <p>TOLLARE STRAND (ETAPP 1 och 2) TOLLARE 1: 429 - Nacka PLANTERING OCH UTRUSTNINGSPÅN, TRÄKLANSKÅP</p>				



- ARBETSORÄDESGRÄNS  
Gräns ritad 1 m utanför egentlig gräns.
- FASTIGHETSGRÄNS  
enl. detaljplan Tolare 1429
- ETAPP  
ETAPPGRÄNS
- ILLUSTRATIONSLINJE  
Berf. situation utanför arbetsområdet.
- BEGÄRANSNINGSLINJE UNDER MARK
- BEGÄRANSNINGSLINJE OVAN MARK
- BEGÄRANSNINGSLINJE UNDER MARK
- BEGÄRANSNINGSLINJE OVAN MARK
- FASADLINJE MED DÖRRPOST  
Dörrpost ritad på insida nos.
- PLANTERING AV PLANTSKOLEXÅTTER  
Art/antal. Se växtförteckning.
- PLANTERING AV SOLLTÄRBUSSAR  
Art/antal. Se växtförteckning.
- PLANTERING AV KLÄTTEVÄXTER  
Art/antal. Se växtförteckning.

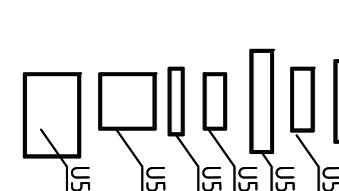

- PLANTERING AV LÖKXÅTTER  
Art/antal. Se växtförteckning.
- PLANTERING AV TRÄD  
Art. Se växtförteckning.
- BEVYSSNINGSSYDLARE  
E-handlingar.  
BEVYSSNINGSDOLLARE  
Inkl. fundament. Färbhar, bestyckning och kulör.  
FASAD/MUR - BEVYSSNING  
Inkl. fundament. Färbhar, bestyckning och kulör.  
MARKSTRÄLKAFASTARE  
Inkl. fundament. Färbhar, bestyckning och kulör.  
SMIDESRÄCKE  
se detalj L18-04-06

- SANDLÖGSSÄRIG TRÄ  
Platsbvg. Se detaljritning L18-04-03
- PLANTERINGSLÖDA  
Höjd 600 mm. Plattsjyven betong enl. senare detalj.
- UTERÖK  
Typ WINGO Outdoor Hitöken. Ljusgö3 badron.  
består av 3x1500 mm moduler. Dim: 4500x1650x710.  
Inkl. Big Green Egg grill Långe. Inkl. 2 mindre övre tylnmoduler.
- UNDERÖRSKÄR  
Typ PWS "DWS" SÖP1, SÖPKODUL, 3 m3 med inkast. Evolution large  
singel drum. Förberedd för cylinderrås.  
Golvbeläggning duruplåt.
- LYTTSYSTEM  
2-rol med fast mot håll.
- TRÄDUGALLER  
Typ Hest Concord 5.0 LS, Art nr: 30100124
- CYKELSTALL  
Typ Vestre Vroom. Lackerad aluminium. Dim: 200x70x800  
Art: 686-904-C, inkl. betongfundament för nedgjutning
- CYKELSTALL  
Typ Vestre Vroom. Lackerad aluminium. Dim: 200x70x800  
Art: 686-904-C, inkl. tästplåt.

- BÄNK FÖR NIBRÄKANT  
Typ Vestre Perre.  
Linsaxiggenrad Turul, Varmformad stål.  
Art nr: 420-90HK, Dim: 1000x318x135
- MÖBELGRUPP: BORD OCH FÄTÖLJ  
Typ Nola Svaner. Linsolimpregnerad ek, Pulverlackerat stål.  
Bord: Svaner, Art: U11-51, Dim: 900 H=75  
Fötölj: Svaner, Art: U11-54, Dim: 300x300x337
- MÖBELGRUPP: BORD OCH BÄNKAR  
Typ Nola Svaner. Linsolimpregnerad ek, Pulverlackerat stål.  
Bord: Svaner, Art: U11-51, Dim: 900 H=75  
Bänkar: Vroom, Art: 691-901, Dim: 800 H=400  
Möbelgrupp Typ Vestre Vroom.
- GRILL AV STÅL  
Typ Lappet Maria, Art: M7695, Dim: ø 800 H=660  
Pulverlackerat stål, start RAL 9003.
- LEKURSTUNING  
Stoppning av trä, Typ Lars Laj, Stolohopp Natur.  
Art: 19018, Dim: 2500x300x510  
Inkl. betongundermen för nedgjutning.

BET	ART	ANVÄNDNING	DATUM	SKALA
<b>BYGGHANDLING</b>				
<b>Tollare Strand - Nacka</b>				
A	Arbetsrit	Jungfrugatan 6, 114 44 Stockholm		
K	Locoform & Cellin	Oberonvägen 14, 113 52 Stockholm		
V	PB teknik	Västervägen 2, 171 54 Solna		
E	El Concept	Hammarby Förlägg 29, 120 30 Stockholm		
L	URBIO	Ludvigsgatan 18, 118 23 Stockholm		
<p>Uppgräva MK 187000 AL</p> <p>DATUM 16-02-05 Anvisare Mattias Gustafsson</p> <p>TOLLARE STRAND (ETAPP 1 och 2) TOLLARE 1: 429 - Nacka PLANTERING OCH UTRUSTNINGSPÅN, TRÄKLANSKÅP</p>				